

# תשריט מצב מאושר

מס' 408-0163535

נת\מק\555\א\21  
איחוד חלקות בהסכמת הבעלים- ק.צאנז


נספח לתכנית		גליון 1 מתוך 1
תחולה	מנחה	תשריט מצב מאושר
תיאור	תאריך עריכת הנספח	16.03.2014
רשימת התרשימים	קנ"מ	1500
מצב מאושר	תרשים סביבה	1:2500
תרשים התמצאות	שם תרשים	1:2500
שמות ודחתימות:	עורך הנספח	שם: אוריכל וינמראב זן תאגיד: שם התאגיד

חתימה:  
ד"ר יגאל אבן  
מחלקת איונה עיריית  
35111 שיכון  
טל. 09-8855060

ועדה מקומית נתניה  
אישור תוכנית מס' 21/555/א  
עיסוק המקומות החלטה לאשר את התוכנית  
ביום 19.9.2014  
מחלקת איונה עיריית



תרשים התמצאות כללי  
קנ"מ 1 : 12500

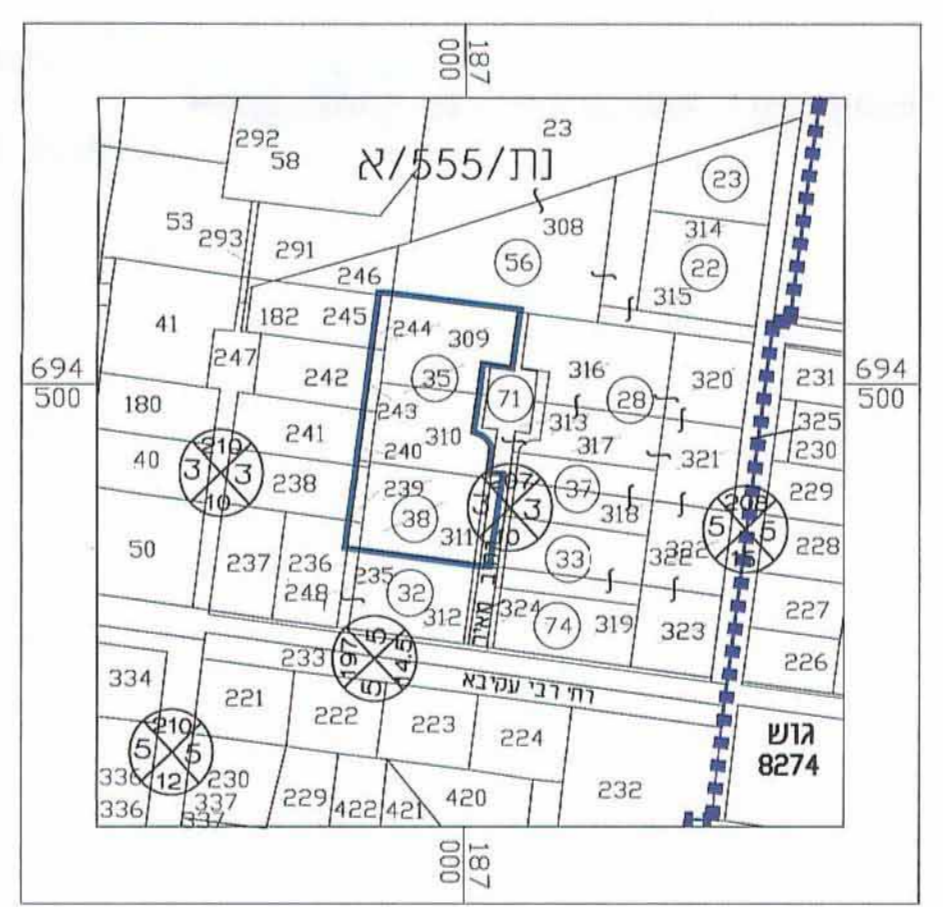

תרשים סביבה  
קנ"מ 1 : 2500

1. חלוקה

השטחים	מספר החלקה	ת.ב.ע.	ארעיים	סופיים	כדונג מטר
0.004	240/1	0.075	240/2	240	0.079
0.019	309/1	1.073	309/2	309	1.092
0.036	310/1	0.021	310/2	310	1.002
1.059	310/3				

2. איחוד

השטחים	מספר החלקה	ת.ב.ע.	ארעיים	סופיים	כדונג מטר
0.091	243	0.075	240/2	244	1.073
1.002	309/2	1.002	310/3		
2.316					35

3. חלוקה

השטחים	מספר החלקה	ת.ב.ע.	ארעיים	סופיים	כדונג מטר
0.037	235/1	0.120	235/2	235	0.157
1.056	311/1	0.055	311/2	311	1.111

4. איחוד

השטחים	מספר החלקה	ת.ב.ע.	ארעיים	סופיים	כדונג מטר
0.037	235/1	0.079	240/1	239	1.056
1.176					38


5. איחוד

השטחים	מספר החלקה	ת.ב.ע.	ארעיים	סופיים	כדונג מטר
2.316	35	1.176			3.492
3.492			100		

## מקרא מצב מאושר

\* יעודים שלא לפי מבא"ת 2006

- גבול התכנית
- גבול התכנית תקפה או מאושרת
- קו בנין
- ש.צ.9
- מגורים ג'
- ש.ב.צ
- דרך מאושרת
- דרך משולבת
- מגורים מיוחד
- מבנה קיים
- מספר הדרך
- קו בנין רוחב הדרך
- מספר חולקה
- מספר מגרש
- גבול גוש

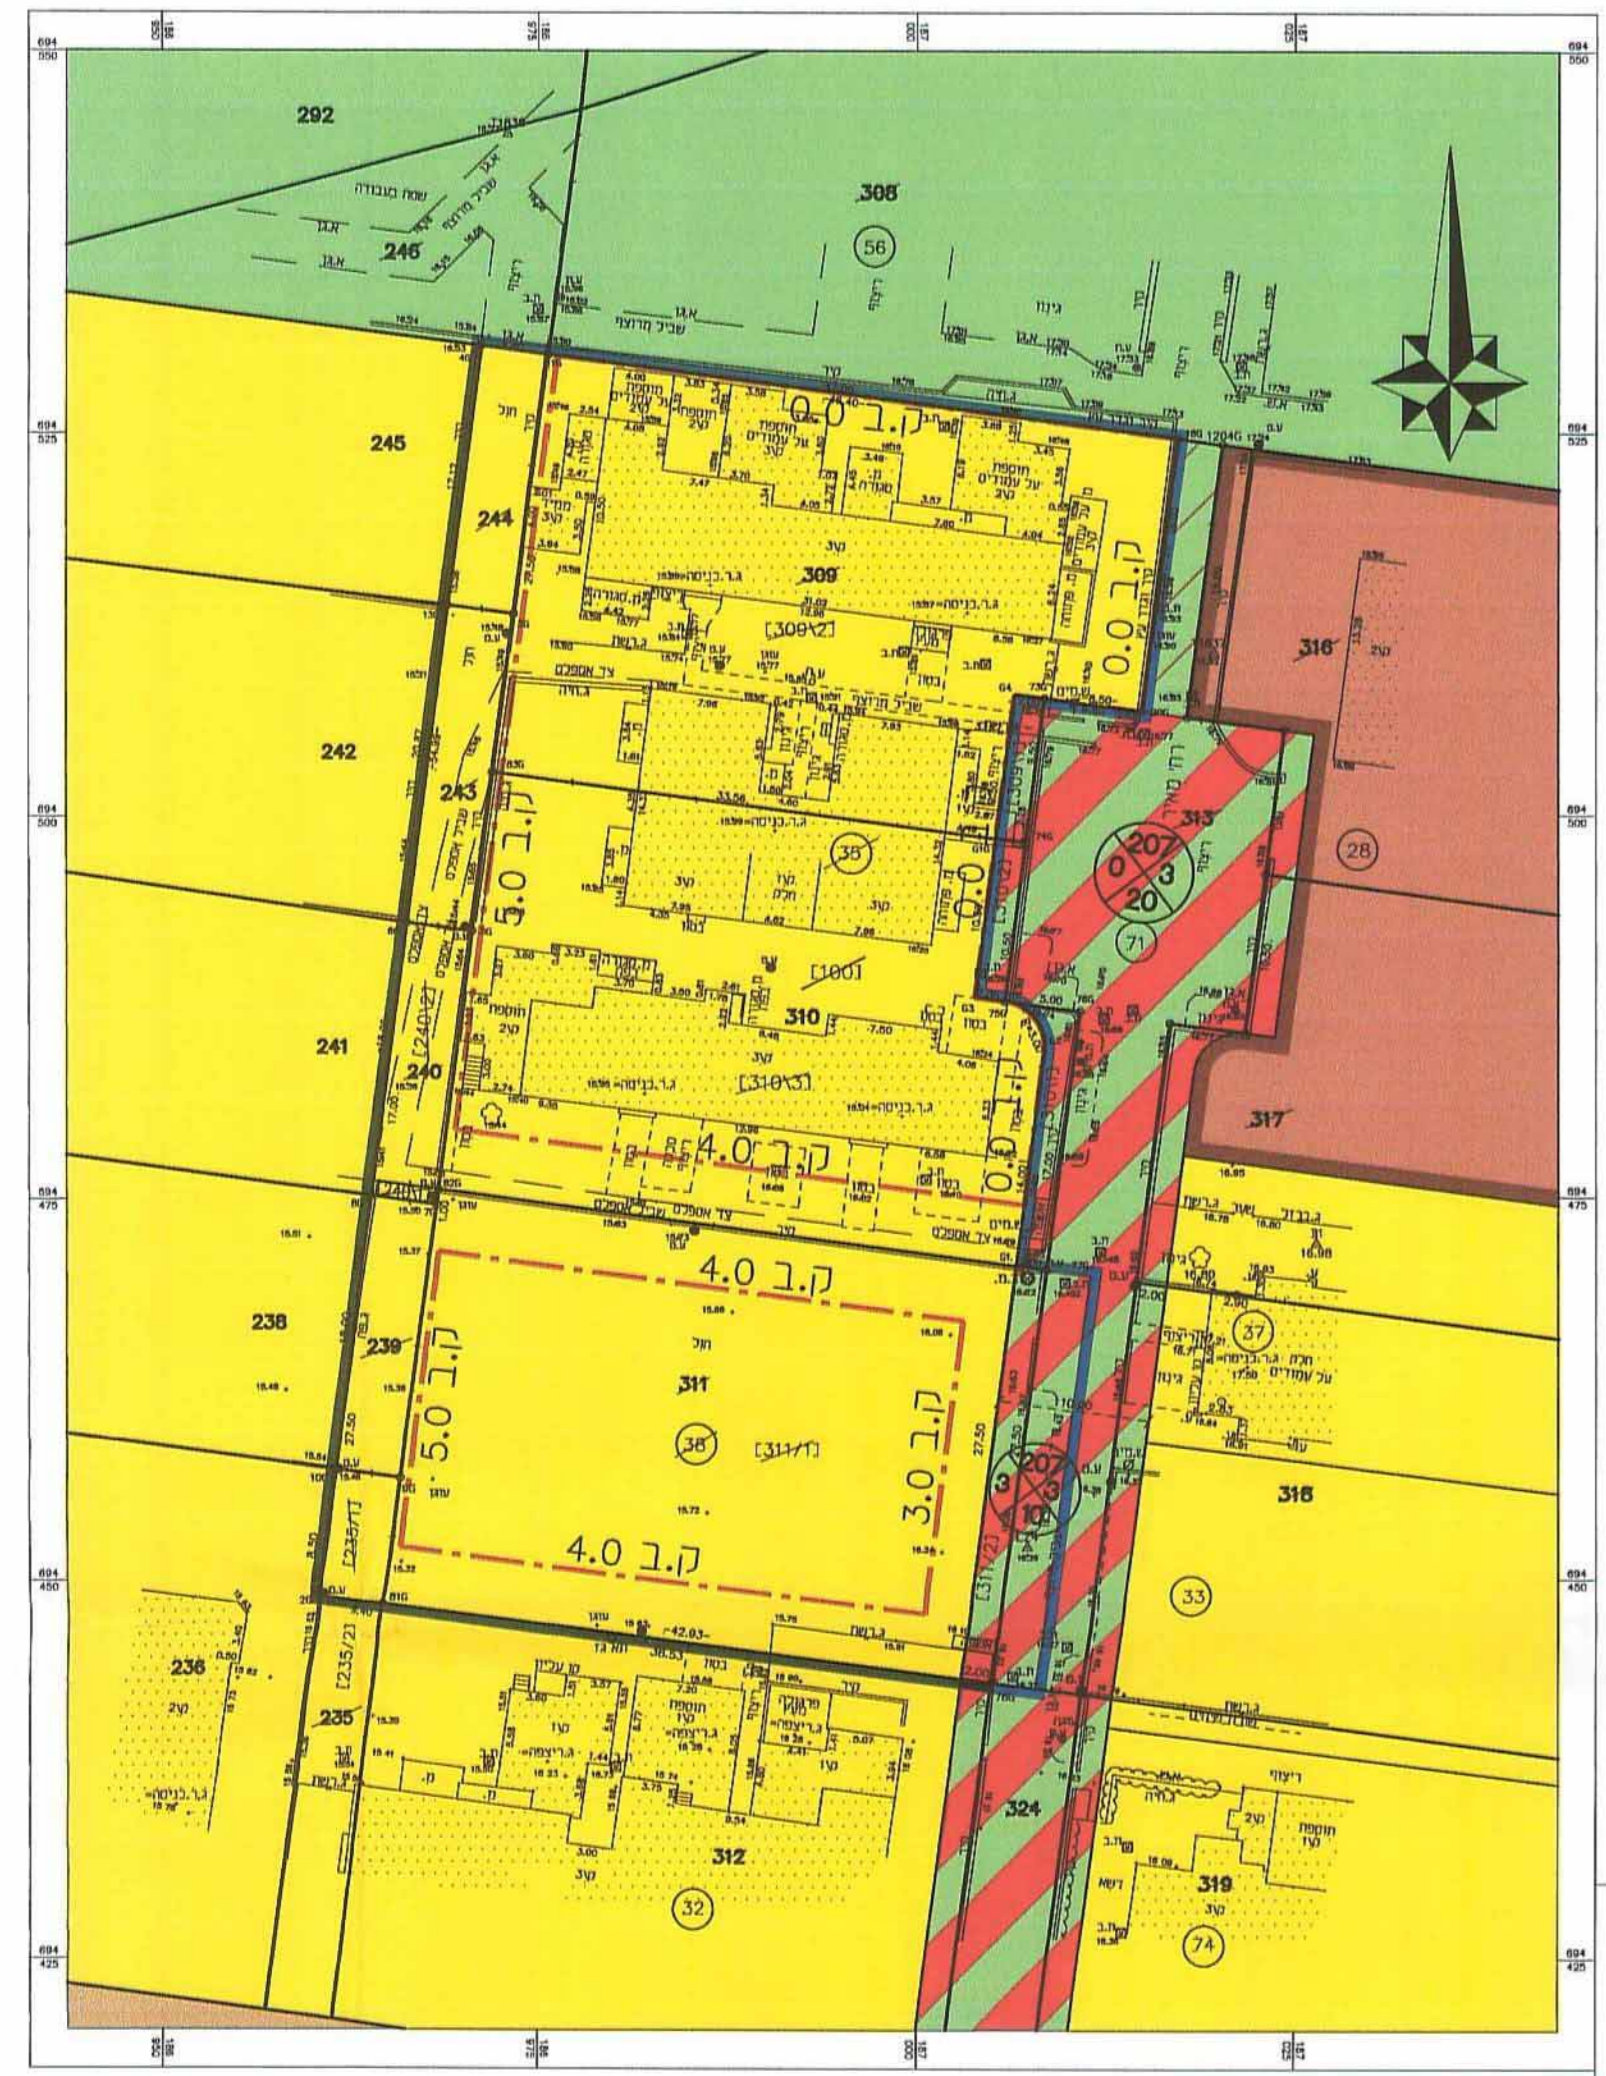

מצב מאושר  
קנ"מ 1 : 500

מספר הוועינה: 17636  
רמת דיוק הקו הכחול והגדולה: 2  
1 = מדידה גרפית  
2 = קו כחול נכבד ב"מ אנטית  
3 = מדידה אנטית מלאה ברמת חצי  
1. המדידה המפורטת  
הריני מצהיר בזאת כי מדידת המפה המפורטת/ התצבית המדויקת נעשה בתוכנית זו. נערה על ידי:  
ביום 7.07.2013  
ורא הכנה לפי הוראות נוהל מבא"ת ובהתאם לכרואות החוק ותכונות המודדים שבחוק.  
שם המודד: ירון לזר  
מספר רישוי: 700  
חתימה: