


4022698

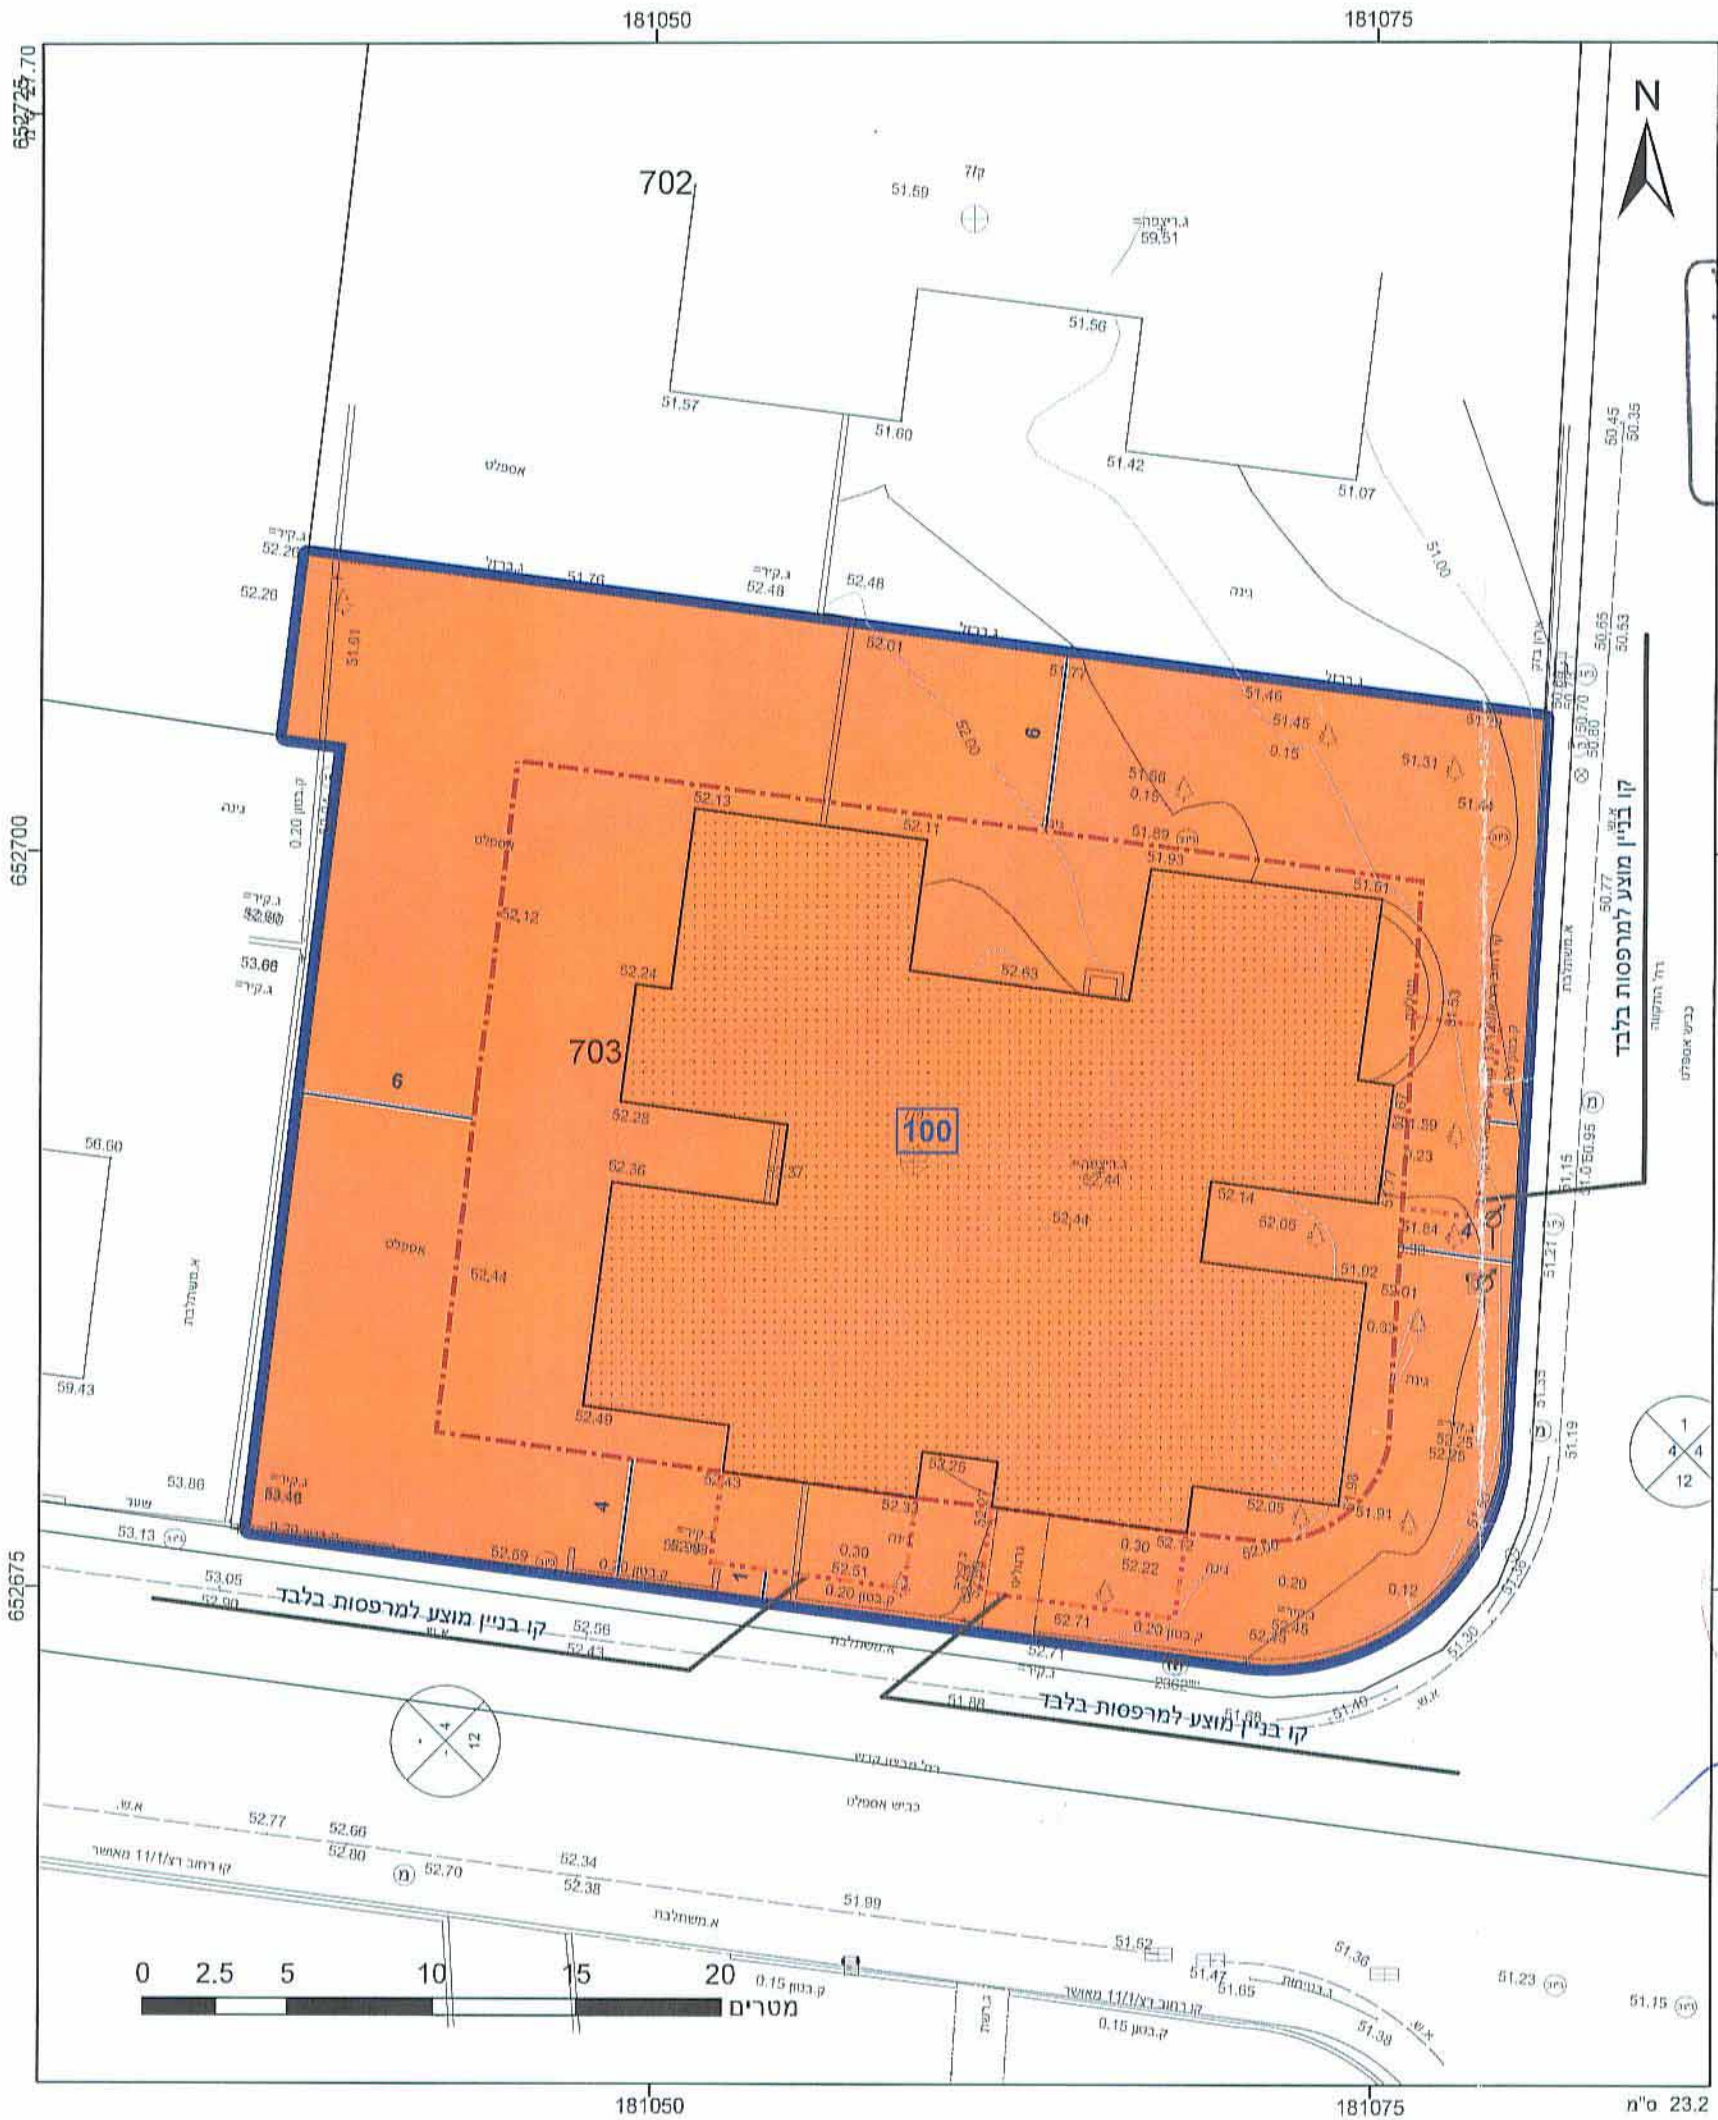

מקרא

גבול התכנית	גוש 1234
גבול גוש	מספר חדר
מספר חדר	קו בנין
קו בנין	גבול חלקה
גבול חלקה	מספר חדר

עיריית ראשון- לציון
מינהל תנועה
אגף תכנון בניין עיר

0714 2014
נתקבל
מספר

- מגורים ג
- קו-בנין
- קו בנין עילי
- קו עזר
- מידות

השבחות נכסים
מנהל מילואים ש.ש. בע"מ
51233807
מחלקת נכסים

מ.א.ש.ר.מ.
מ.פ. 12000017

חוק התכנון והבנייה, התשכ"ה - 1965
תכנית מפורטת

מס' 413-0127258

מבצע קדש 2-רצ/מק/11/46

תשריט מצב מוצע	גיליון 1 מתוך 1
מחוז	מרכז
מרחב תכנון מקומי	ראשון לציון
רשות מקומית	ראשון לציון
ישוב	ראשון לציון
תכנית בסמכות	מקומית
איחוד וחלוקה	ללא איחוד וחלוקה
היתרים או הרשאות	תכנית שמטחה ניתן להוציא היתרים או הרשאות
מונה תדפיס התשריט	19
מועד הפקה	26/11/2014
מהדורה	1
שלב	מילוי תנאים למתן חתף
שטח התכנית	1.409 דונם קנה מידה 1:250

שמות וחתימות*

מגיש תכנית	השבחות נכסים מרכז מ.א.ש.ר.מ. השבחות נכסים מ.א.ש.ר.מ.
עורך ראשי	חתימה:
יום	התאריך: 26/11/2014

בעלי עינין בקרקע*

שונים באמצעות ליבון שלומית שונים באמצעות ליבון שלומית
חתימה שונים ע"פ טאבו

טבלת גושים וחלקות*

מספר גוש	חלק/ כל הגוש	מספרי חלקות בשלמותן	מספרי חלקות בחלקיות
3945	חלק	703	

* לפירוט מספיק יש לפנות להוראות התכנית

תרשים התמצאות 1:1500

שנת צילום אוויר: 2012/2014
דגמת מערכת: 02.2012

וגיית מקומית לתכנון
ראשון-לציון
אגף תכנון בניין עיר
חוצה עם קו בנין החליטה לא
בישיבת מס' 111/11/11/46 ביום
2014/11/26
מתנדט חתימה

הריני מצהיר בזאת כי המפה הטופוגרפית/המצבית המהווה רקע לתכנית זו, נערכה על ידי ביום 05.03.2014 והיא הוכנה לפי הוראות נוהל מבא"ת ובהתאם להוראות החוק ולתקנות המודרים שבתוקף. דיוק הקו הכחול והקדסטרי: קו כחול (בלבד) ברמה אנליטית אביגדור מזור

מספר רישיון: 552
חתימה: [Signature]