


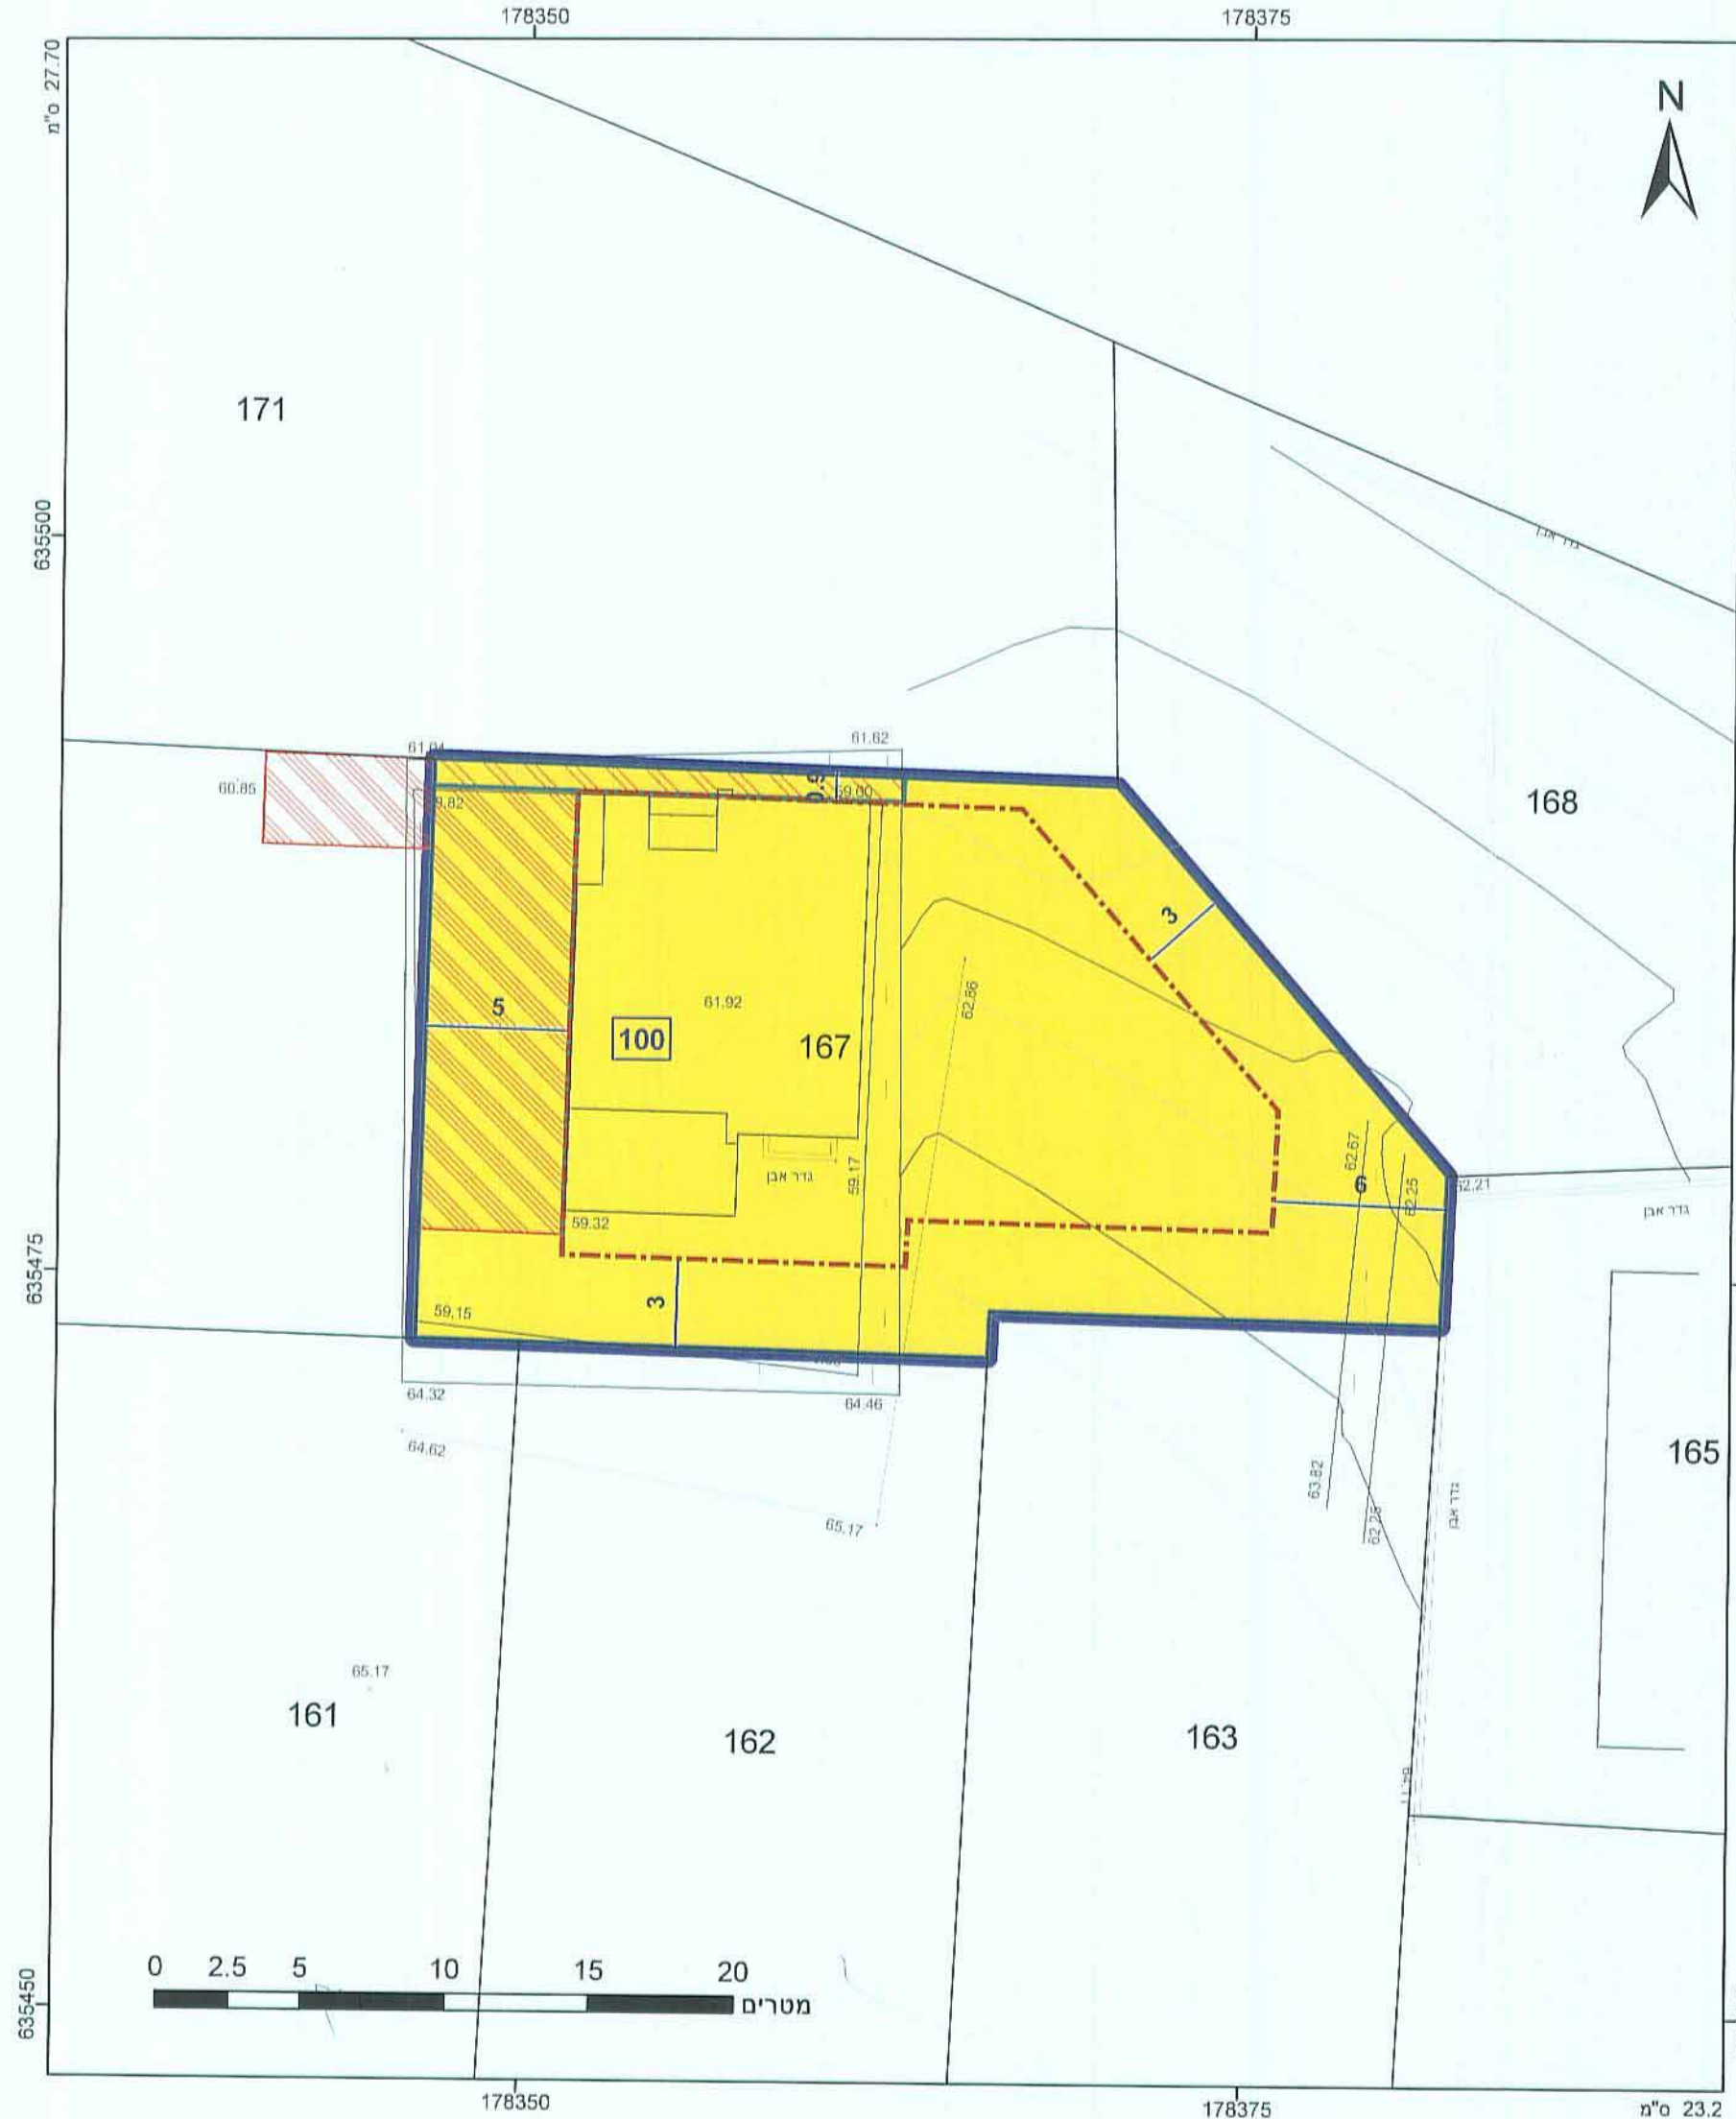

מקרא

גבול תכנית	1
גבול גוש	1234
גבול חלקה	5
גבול חלקה	5
גבול חלקה	5

מגורים א

זיקת הנאה למעבר ברכב

זיקת-הנאה למעבר רגלי

קו-בנין

קו עזר

מידות

משרד הפנים
מחוז מרכז
14-06-2015
תיק מס' 100
נתקבל

אישורים

ועדה מקומית זמורה

אישור תכנית מס' 100
חוקת המקומית החליטה לאשר את התכנית
בישיבה מס' 100
מחנכס חועדה

הר"י מצהיר בזאת כי המפה הטופוגרפית/המצבית המהווה רקע לתכנית זו, נערכה על ידי ביום 18/10/2012 והיא הוכנה לפי הוראות גוהל מבא"ת ובהתאם להוראות החוק ולתקנות המודדים שבמסגרתו. דיוק הקו הכחול והקדסטר: מידה אנליטית מלאה ברמת תצ"ר רמזי קעואר

מספר רשיון 883
מספר רשיון 883
תאריך 12/1/15
תאריך 883

4022723-M

חוק התכנון והבנייה, התשכ"ה - 1965
תכנית מפורטת

מס' 453-0117556

גדרה - מגרש 386 ב'

תשריט מצב מוצע	גיליון 1 מתוך 1
מחוז	מרכז
מרחב תכנון מקומי	זמורה
רשות מקומית	גדרה
ישוב	גדרה
תכנית בסמכות	מקומית
איחוד וחלוקה	ללא איחוד וחלוקה
היתרים או הרשאות	תכנית שמכונה ניתן להוציא היתרים או הרשאות
מונה תדפיס התשריט	16
מועד הפקה	23/12/2014 18:57
מהדורה	1
שלב	מילוי תנאים למתן תוקף
שטח התכנית	0.6 דונם קנה מידה 1:250

שמות וחתימות*

מגיש תכנית	ליאור אליטס	חתימה:
עורך ראשי	רז דהאן	חתימה:

רז דהאן
אדריכל
מ.ר. 87129

בעלי עניין בקרקע*

בעלים	הרס אליטס	חתימה:
בעלים	ענת עקיבא	חתימה:

טבלת גושים וחלקות*

מספר גוש	חלק/כל הגוש	מספר חלקות בשלמותן	מספר חלקות בחלקיותן
3872	חלק	167	

* כמפורט בהוראות / הודעה

תרשים התמצאות 1:1500

שנת צילום אוויר: 2012/2014
גרסת מערכת: 02.2012