


4022819\_M

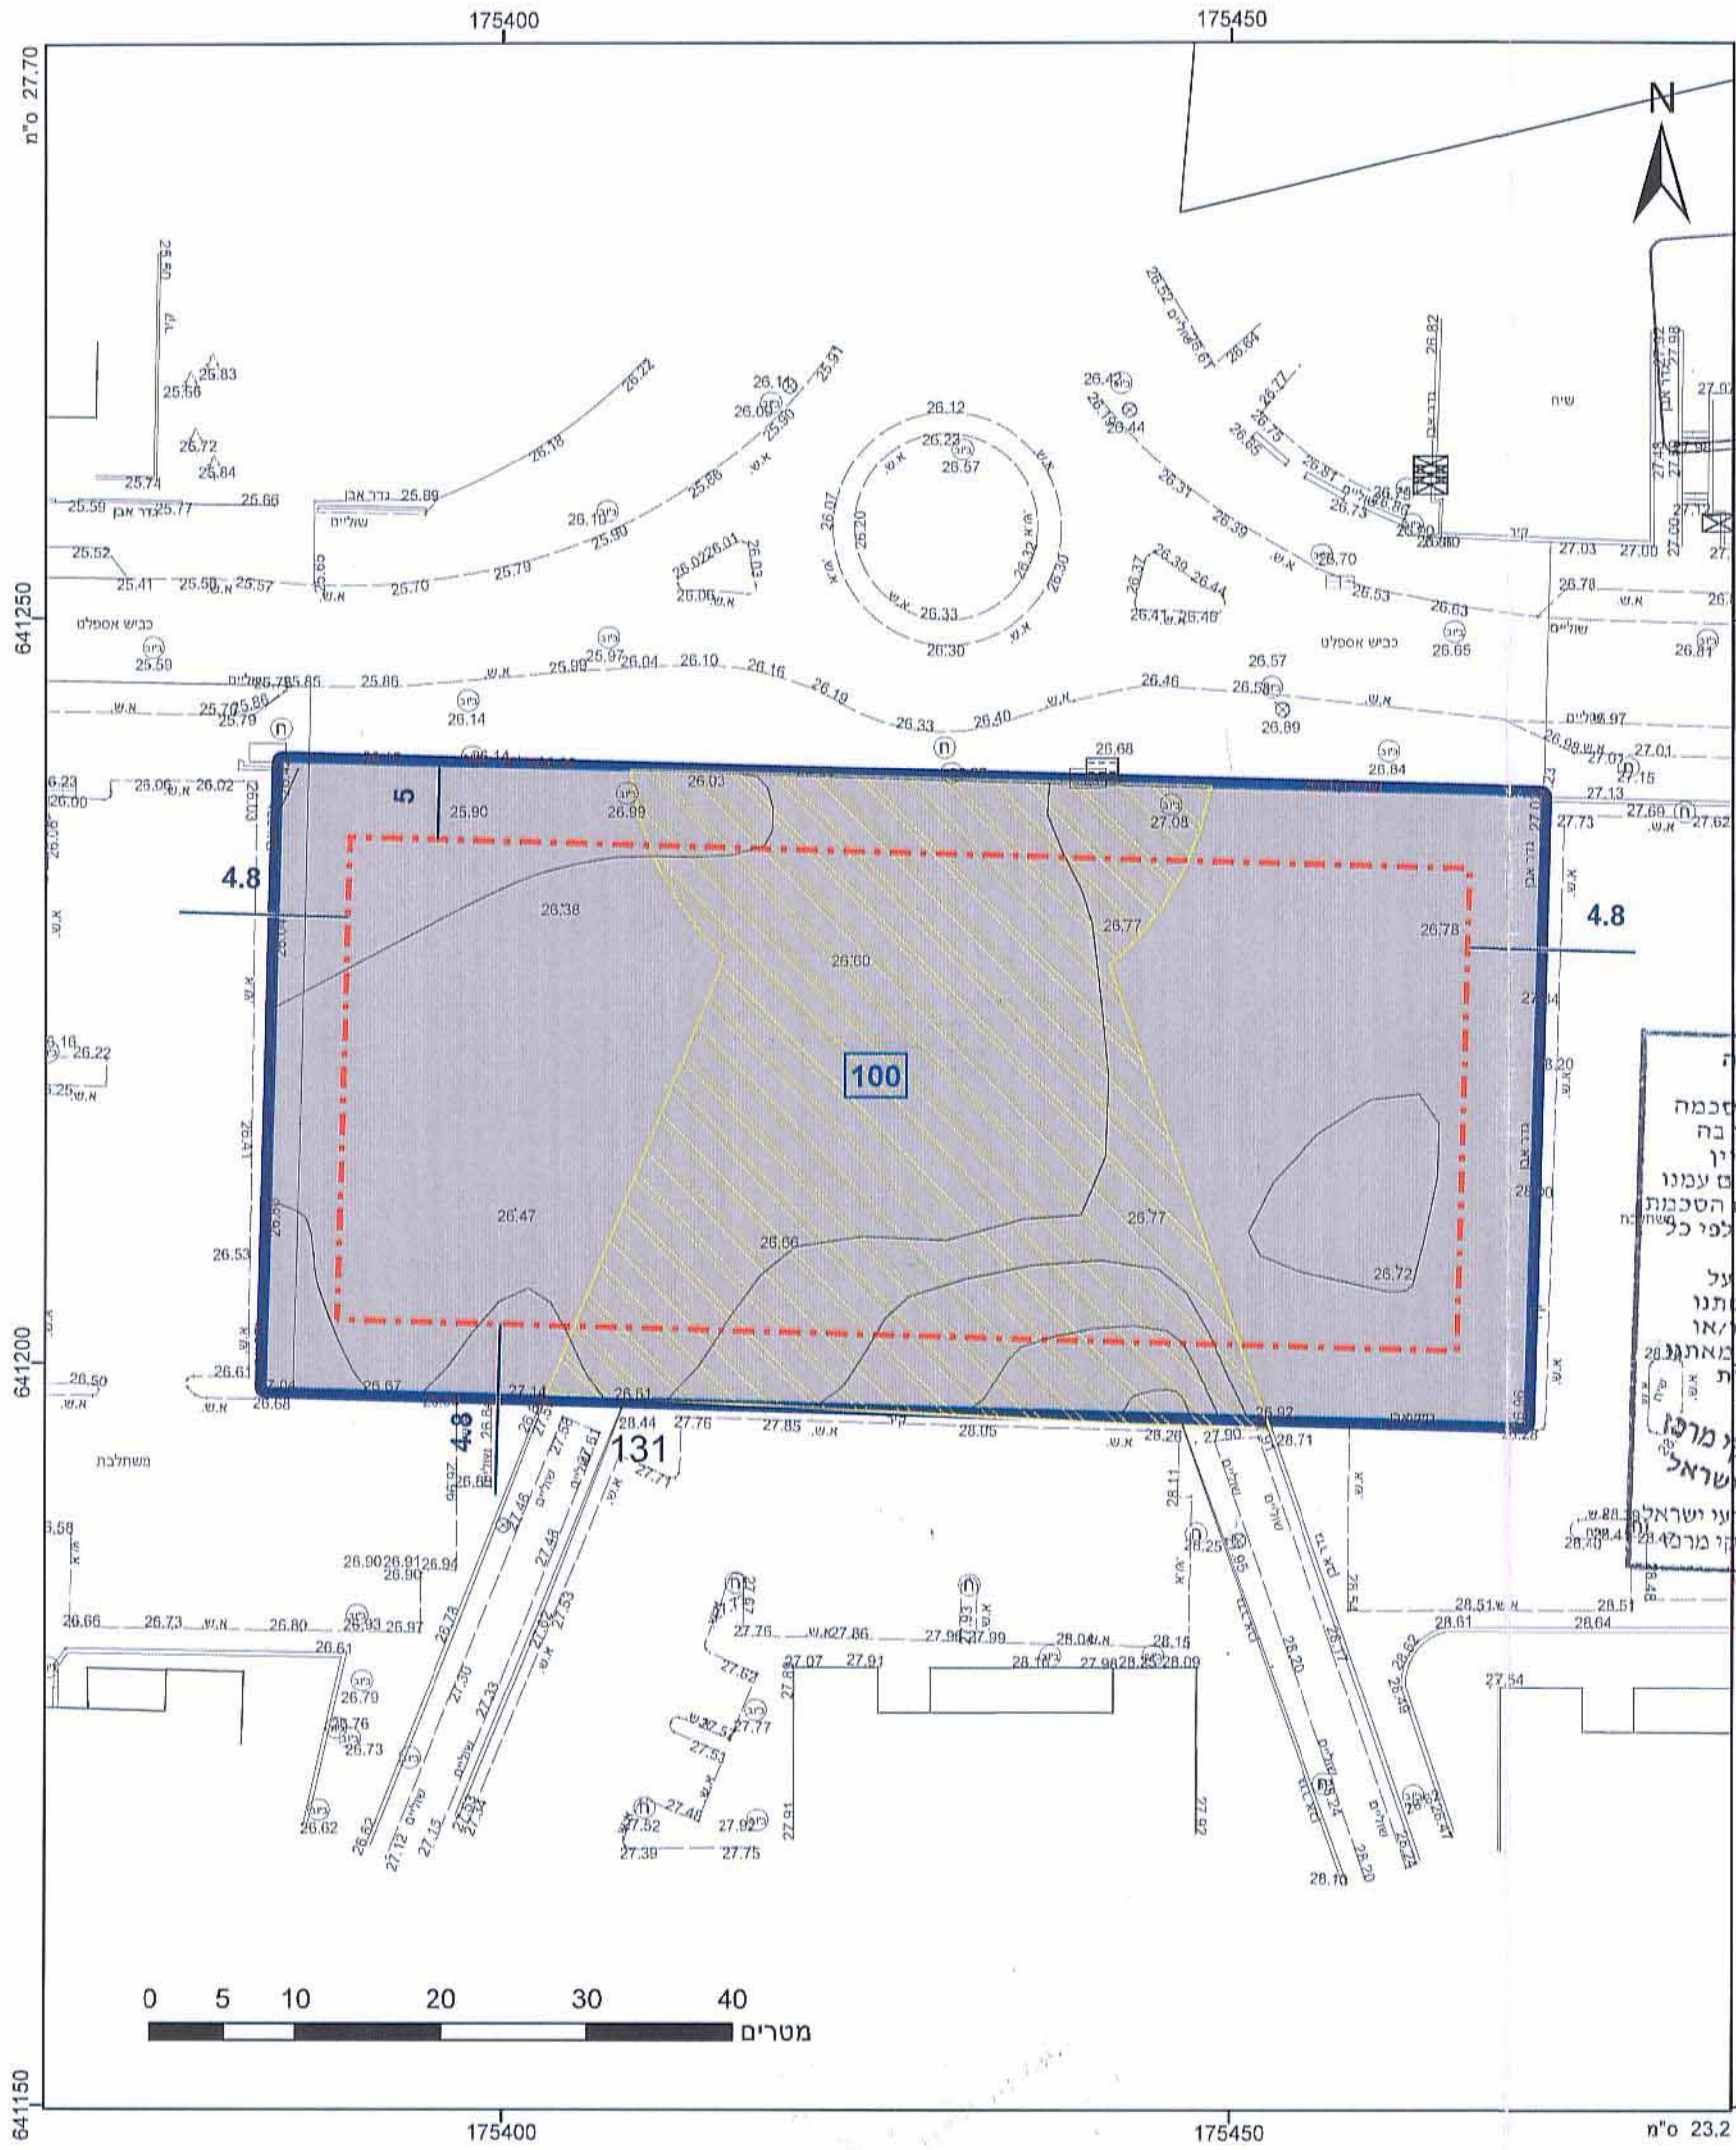

**מקרא**

מספר חלקה	1234
מספר חלקה	5
מספר חלקה	5
מספר חלקה	5

משרד הפנים  
מחוז מרכז  
2-01-2015  
נתקבל

מסחר  
קו בנין  
זיקת הנאה למעבר רגלי תיק מס'  
מידות

הוק התכנון והבניה התשכ"ה-1965  
ועדה מקומית לתכנון ובניה  
"יבנה" ו/או 220 ו/או 1  
תוכנית מפורטת/בנין מס' 404-0190819  
בישיבה מס' 201401 מיום 05.03.14  
להמליץ על אישור התכנית  
הוחלט

מנהלס הועדה  
מכיר הועדה

אין לנו התנגדות עקרונית לתכנית, בתנאי שזו תהיה מתואמת עם רשויות התכנון המוסמכות. חתימתנו הינה לצרכי תכנון בלבד, אין בה משום הסכמה לממוש התכנית על-ידי היוזם או כל אדם אחר, ואין בה כדי להקנות כל זכות ליוזם התכנית או לכל בעל עניין אחר בשטח התכנית כל עוד לא הוקצה השטח ווחתם עמו הסכם מתאים בנינו ואין חתימתנו זו באה במקום הסכמת כל בעל זכות בשטח הנדון ו/או כל רשות מוסמכת, לפי כל הורה ועפ"י כל דין.

לימין הסר ספק מוצהר בזה כי אם נעשה או ייעשה על ידינו הסכם בנין השטח בכלול בתכנית, אין בחתימתנו על התכנית הכרה או הודאה בקיום הסכם כאמור ו/או יותר על זכותנו לבטלו בגלל הפרתו ע"י מי שר באותה העובדה לנו מכה הסכם כאמור ועפ"י כל דין. חתימתנו ניתנת אך ורק מנקודת מבט תכנונית והיא תקפה ל- 30 חודשים מתאריך הגשתה.

חוק התכנון והבניה התשכ"ה-1965  
משרד הפנים - מחוז מרכז  
תאריך: 23/6/14  
404-0190819  
לאשר את התכנית

התכנית לא נקבעה בעינה אישור השר  
התכנית נקבעה בעינה אישור השר

תאריך: 27-07-2015  
נתקבל

הריני מצהיר בזאת כי המפה הסופוגרפית/המצבית המהווה רקע לתכנית זו נערכה על ידי ביום 01/11/2013 והיא הוכנה לפי הוראות נוהל מב"ת ובהתאם להוראות החוק ולתקנות המודדים שבתוקף. דיוק הקו הכחול והקדסט מדידה אנליטית מלאה ברמת תצ"ר רמת קשואר

רמזי קשואר  
מנהלס מאגסט  
ומודד ממוסמך  
מספר רישון  
22.12.14  
תאריך

חוק התכנון והבניה, התשכ"ה - 1965  
תכנית מפורטת

מס' 404-0190819

מרכז מסחרי "קרסו", יבנה,  
יב/220/ג1

תשריט מצב מוצע גיליון 1 מתוך 1

מחוז	מרכז
מרחב תכנון מקומי	יבנה
רשות מקומית	יבנה
ישוב	יבנה
תכנית בסמכות	מחוזית
איחוד וחלוקה	ללא איחוד וחלוקה
היתרים או הרשאות	תכנית שמכוחה ניתן להוציא היתרים או הרשאות
מונה תדפיס התשריט	7
מועד הפקה	19/12/2014
מהדורה	05:23
שלב	1
שטח התכנית	מילי תמאים למתן תוקף
	3.654 דונם
	קנה מידה 1:500

שמות וחתימות\*

חתימה:	חברה/תאגיד ממשלתי	חתימה:
חתימה:	חבר/קרסו נדל"ן בע"מ	חתימה:
חתימה:	ירון גרנות	חתימה:
חתימה:	תאגיד יבנה/גרנות אדריכלים בע"מ	חתימה:
חתימה:	תאגיד קרסו נדל"ן בע"מ	חתימה:

בעלי ענין בקרקע\*

חתימה:	תאגיד רשות מקרקעי ישראל
--------	-------------------------

טבלת גושים וחלקות\*

מספר גוש	3514	חלק/ כל הגוש	חלק
מספר חלקות בחלקות	131	מספר חלקות בשלמותן	131

