

מקרא




- דרך מאשרת
- מגורים ב
- זיקת הנאה למעבר ברכב
- קו-בנין
- מידות

מקרא מפת מדידה

- שוחת ביטוח ככלית
 - עמוד ככלי
 - ארון ככלי
 - עמוד האורה
 - עמוד תקשורת
 - ע. השמל עץ
 - ע. השמל בסוף
 - ע. השמל תעלה
 - ע. השמל, זזית
 - שוחת זב מים
 - שוחת ביוב
 - שוחת ניטוז
 - גוב תקשורת

- מנבה
 - צריפוסכח/תחמה
 - אספלט
 - אבן שפה
 - דוד עפר
 - גדר חיך רישת
 - גדר אבוקור
 - גדר אבן קיר אבן גדרו בסוף
 - שפת ואדי
 - מדרון עליון שפמ סבי
 - עץ
 - נקודת גובה אופיינית
 - קו גובה משני 1.0, 0.5 מ"ט
 - קו גובה ראשי 2.5, 1.0 מ"ט

תרשים התמצאות - קנ"מ 1:6000

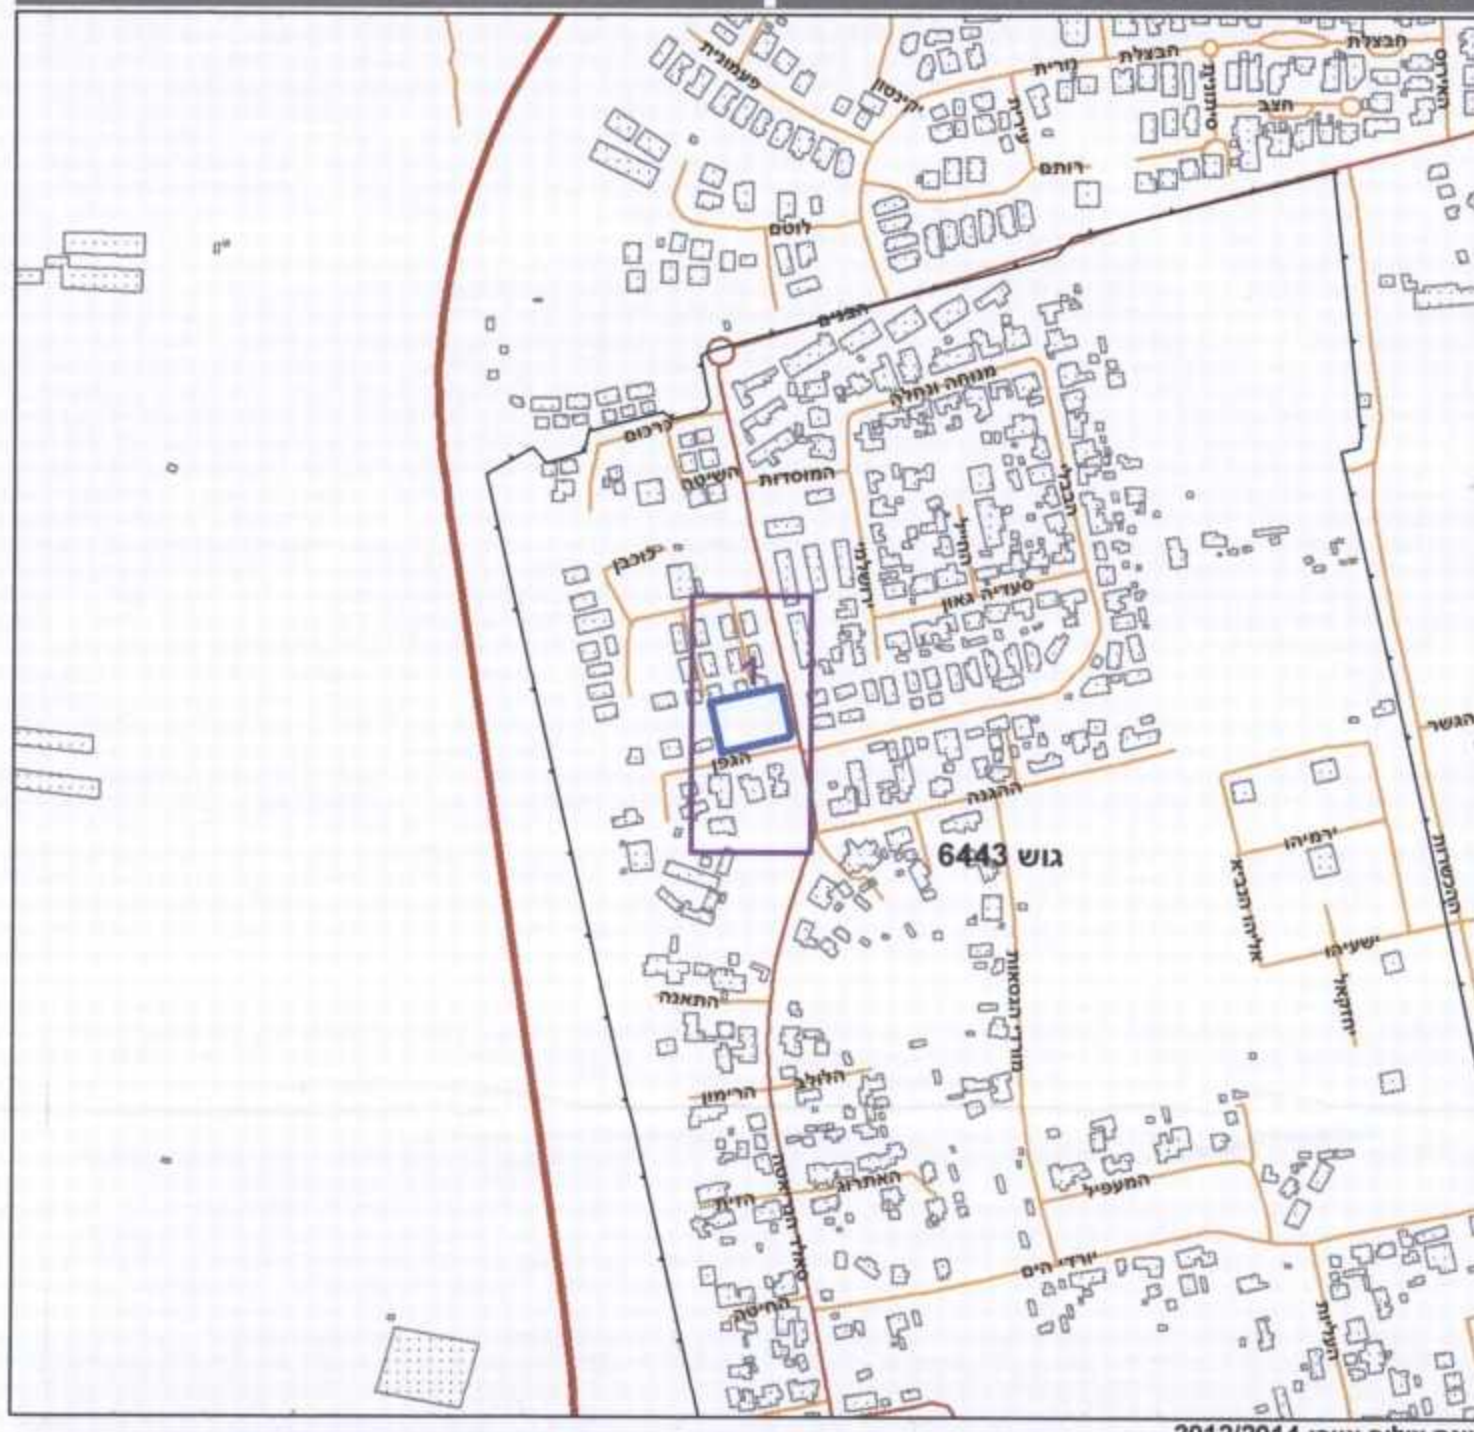

תרשים סביבה - קנ"מ 1:1500



חוק התכנון והבנייה, התשכ"ה 1965
תכנית מפורטת
 מס' תכנית: 22315 (27-514904)
 מס' תיק מס': 29-06-2015
 מס' תיק מס': 423-0149047

הר/ 4 / 540
 גבש וניתן להפקיד לאיש
 תחילת תוקפה: 14/04/2015
 מס' תכנית: 22315 (27-514904)
 מס' תיק מס': 29-06-2015

תשריט מצב מוצע	
מחוז	מרכז
מרחב תכנון מקומי	הוד השרון
רשות מקומית	הוד השרון
ישוב	הוד השרון
תכנית בסמכות	מחוזית
איחוד וחלוקה	ללא איחוד וחלוקה
היתרים או הרשאות	תכנית שמכוחה ניתן להוציא היתרים או הרשאות
מונה תדפיס התשריט	14
מועד הפקה	14/04/2015
שלב	1 מהדורה
שטח התכנית	2.323 דונם
קנה מידה	1:250

אישורים

עיריית הוד השרון
 אדרי' סרגיי וולנסקי
 מהנדס העיר

משיבה מס' 19.5.15
 תוקף: 14/04/2015
 תאריך: 19.3.15

שמות וחתימות*

מגיש התכנית	מאיר ש. עו"ד
צבי יוסף שפירא כהנא	רח' פנתל, ג'יב 6404 מ.ר.
תאגיד:	
עורך ראשי	מאיר ש. עו"ד
תאגיד:	
יזם	מאיר ש. עו"ד
תאגיד:	

בעלי ענין בקרקע*

בעלים	מאיר ש. עו"ד
צבי יוסף שפירא כהנא	רח' פנתל, ג'יב 6404 מ.ר.
תאגיד:	

טבלת גושים וחלקות*

מספר גוש	חלק	מספר חלקות	מספר חלקות בחלקות
6443	154		

* לפירוט נספח יש לפנות להוראות התכנית

הריני מצהיר בזאת כי 'המפה הטופוגרפית/המצבית המהווה רקע לתכנית זו, נערכה על ידי ביום 10.12.2012 והיא הוכנה לפי הוראות נוהל מבא"ת ובהתאם להוראות החוק ולתקנות המודדים שבתוקף. דיוק הקו הכחול והקדסטרי: מדידה אנליטית מלאה ברמת תצ"ר

א. דוד שפיגל 375 מספר רישון חתימה תאריך