

חוק התכנון והבנייה, התשכ"ה - 1965
תכנית מפורטת

מס' 413-0189613

רצ\מק\ו\7\68
רחוב האר"י 4

עיריית ראשון לציון
אגף תכנון ובנייה עיר
מס' 28-55-20
נתמכה
מספר

תשריט מצב מאושר גליון 1 מתוך 1

מחוז	מרכז
מרחב תכנון מקומי	ראשון לציון
רשות מקומית	ראשון לציון
ישוב	ראשון לציון
תאריך	29.6.2014

שם הנספח	קני"ם
מצב מאושר	1:250
תרשים סביבה	
תרשים נוסף	
תרשים נוסף	
תמונה נוספת	

שמות וחתימות:

עורך התוכנית: שם: נד סגלה - אדריכל מס' תאגיד 10940 מוסאל 9 ראשלי"צ מס' ת.פ. 03-9679544 מס' פנקס 03-9642241

מסלול תכנון: סגלה אדריכלית ומתכנני ערים רחוב התעלה 10 תל אביב מס' ת.פ. 03-6470111 מס' פנקס 03-6474114

מס' סידור : 2860-177REKA-TABA

מפה טופוגרפית
קני"מ 1:250

מקום : ראשון לציון
גוש : 3925
חלקה : 177
שטח : 0.570 ד.מ.
הוכן עבור : מר אלק משה
מטרת התכנית : רקע לתביע

תרשים סביבה
קני"מ 1:2500

הצעת חלוקה פנימית

מספרי החלקות	סופי	ארעי
השמחים	0.544	177/1
בדונג מסר	0.026	177/2
	0.570	177

הערה:
המפה מותאמה לשמש כרקע לתביע

אדריכלית היך ו.ט.טומוון ממון
26.06.2014
תיק חישובים 3925/3 D-623 3925/34.dwg

651400



- הערות:**
- התכנית קשורה לרשת הקואורדינטות והגבהים הארצית ומבוססת על נקודות : מספיק 987, מספיק 986Y.
 - המידות ושטח חלקה 177 נלקחו ממפת גוש רישום 3925.
 - המספרים בסוגרים מציינים גבהים.
 - יתכנו שינויים במידות ובשטחים עם עריכת ביקורת תכנית לצרכי רישום.
 - לא נמדדו תשתיות תת קרקעיות.


-- לא לצרכי רישום --

מזור מדידות בע"מ
רח' רותשילד 102 , ראשלי"צ
מס' : 03-9654095 , פקס : 03-9673507
E-MAIL : MAZOR@MAZOR-SUR.CO.IL

מדד : זוהר
שרטטת : עפרה סקני

מיקרא

- | | |
|--|-------------------|
| | גבול תכנית |
| | מגורים ב |
| | דרך מאושרת |
| | דרך מוצעת |
| | קו בנין |
| | בניין קיים |
| | מספר חלקה |
| | מספר תכנית מאושרת |
| | מס' הדרך |
| | קו בנין |
| | רוחב הדרך |

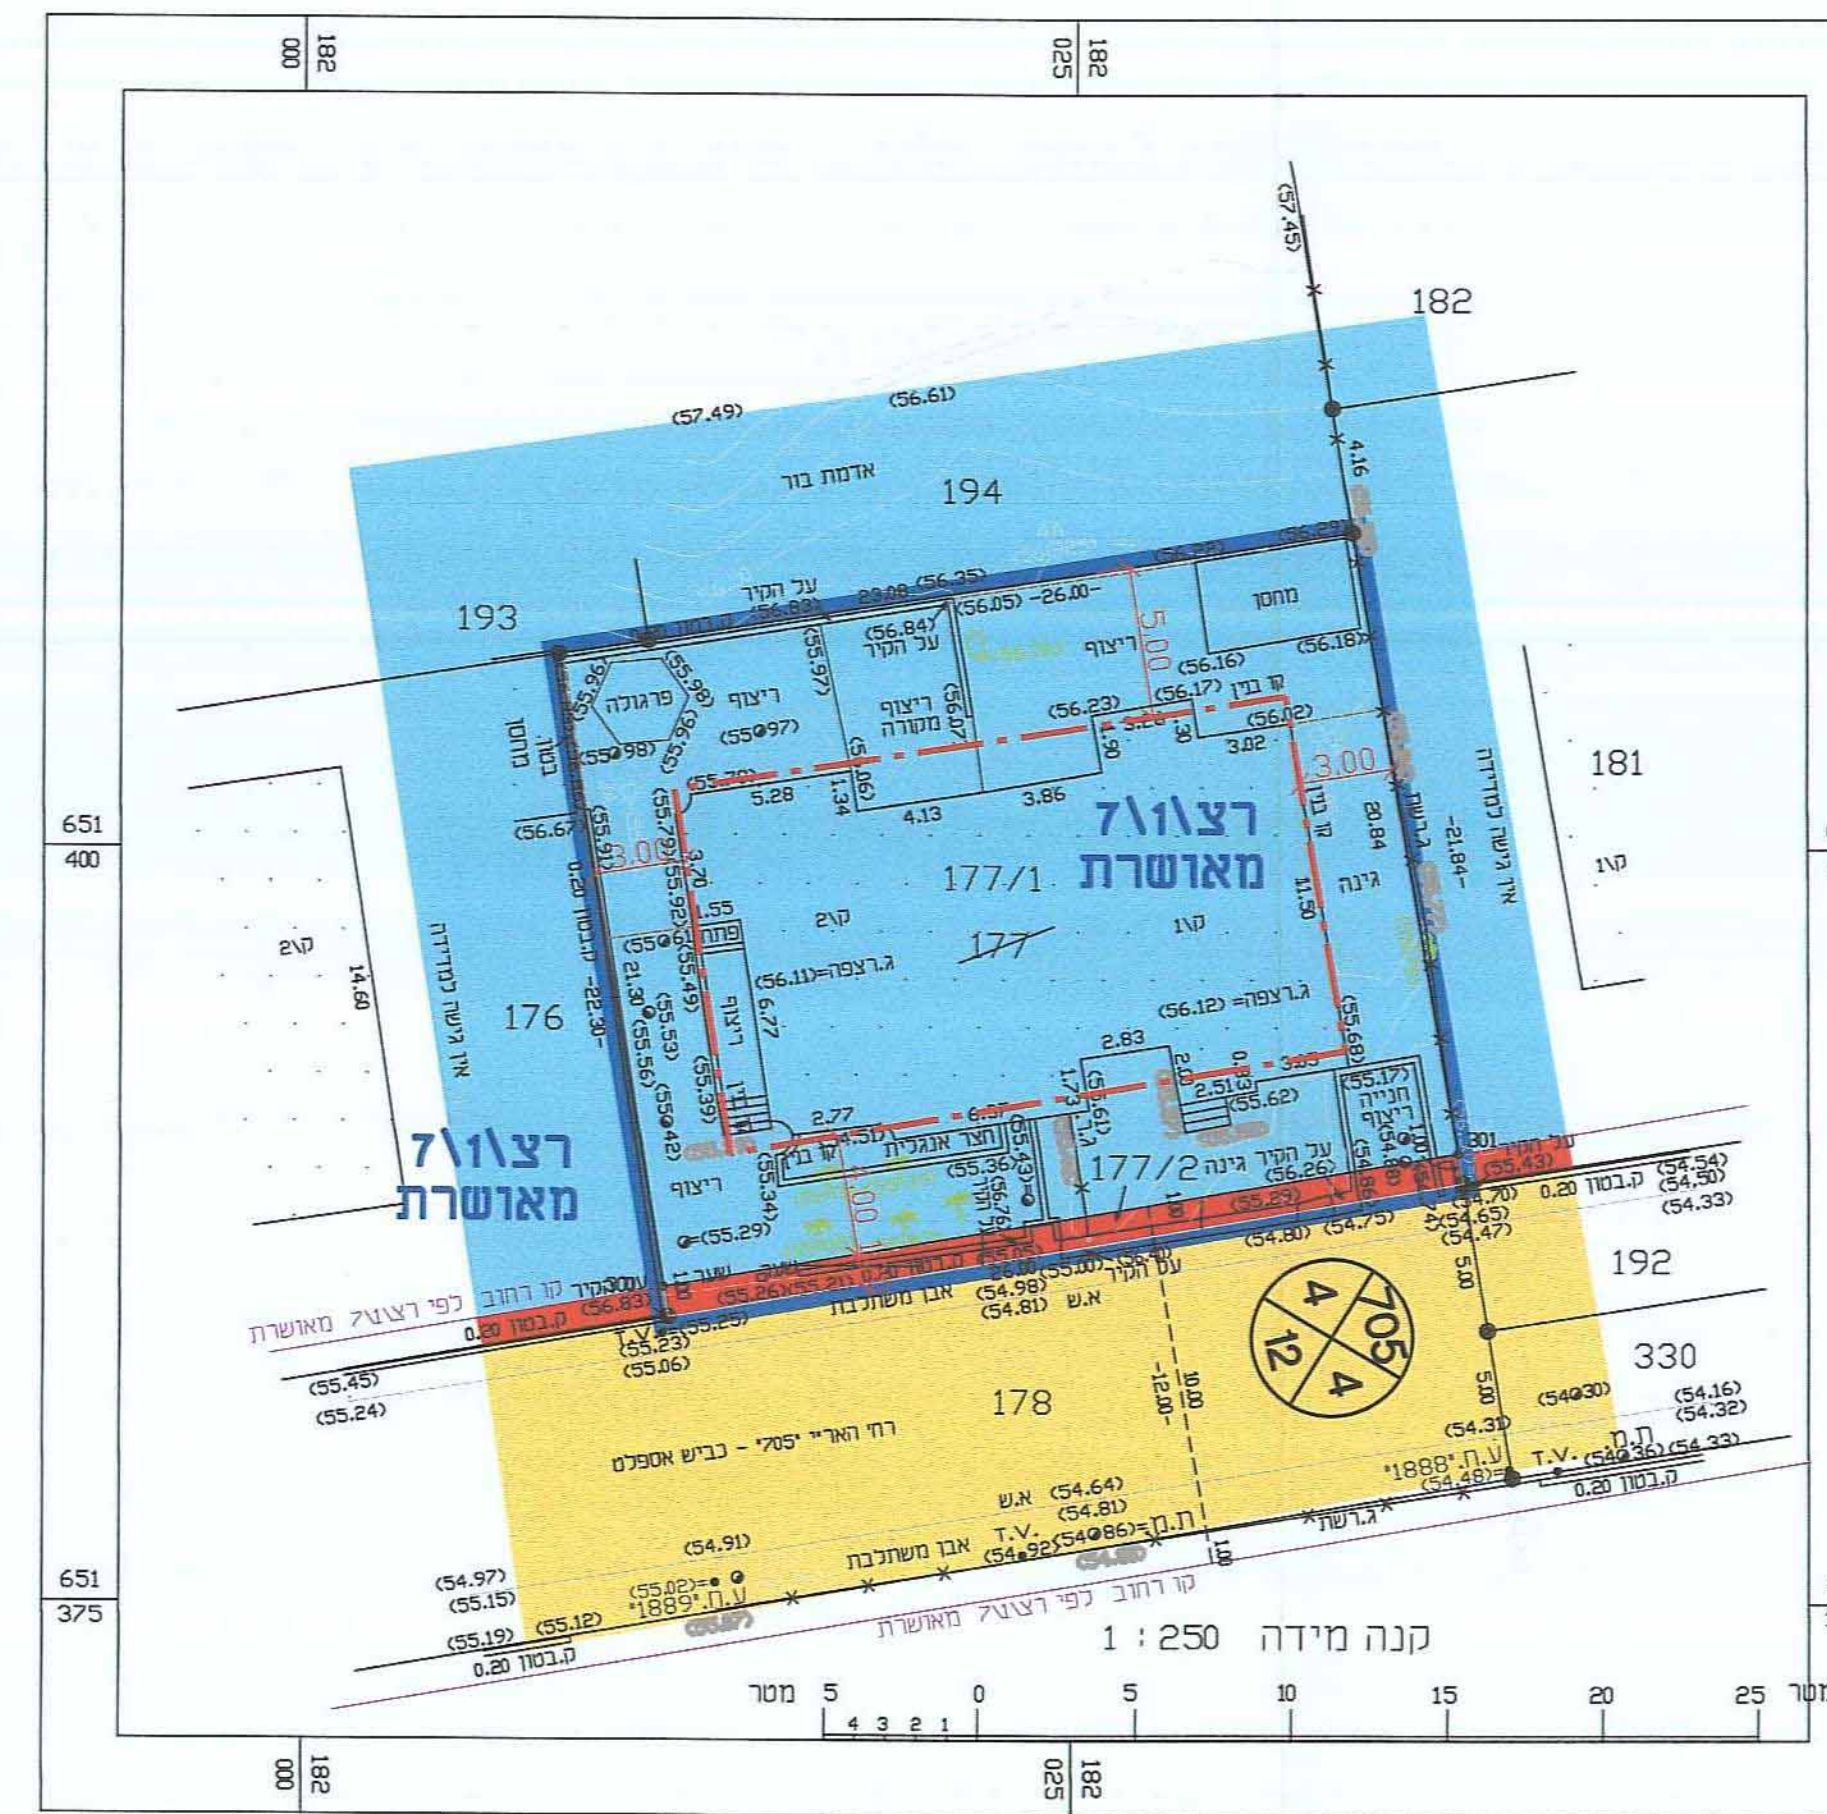

קנה מידה 1 : 250

