


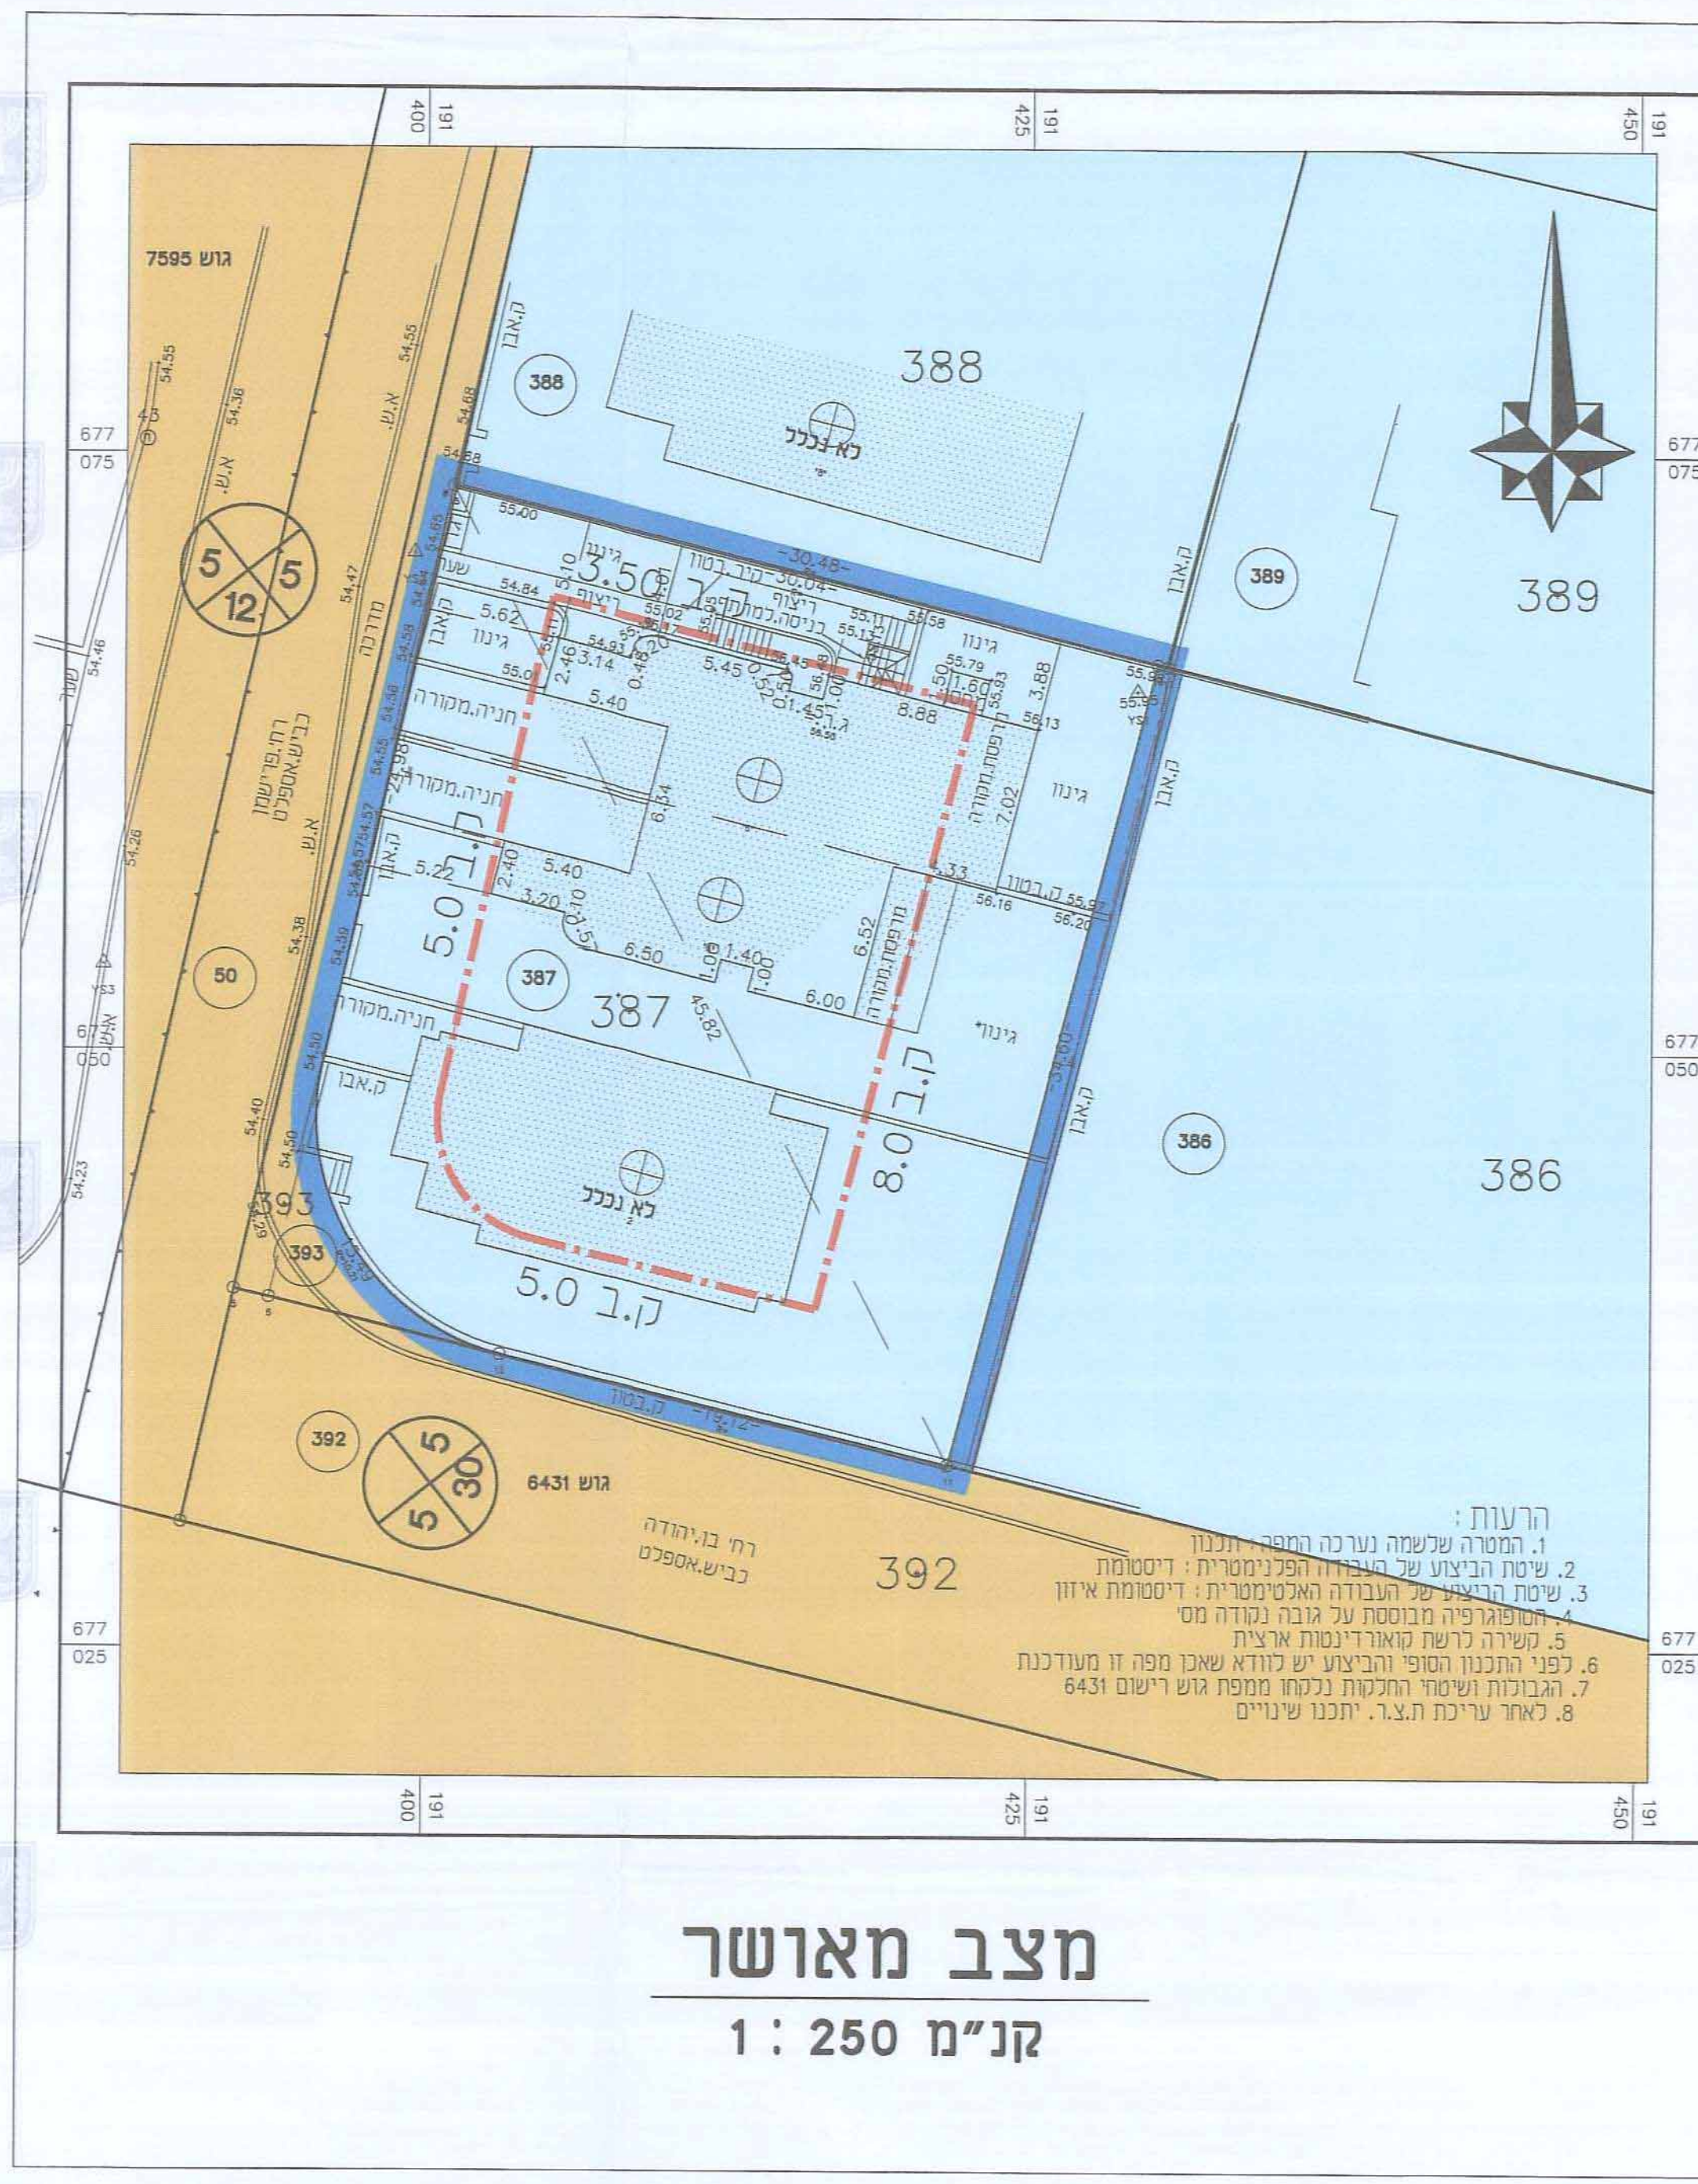

מצב מאושר
קנ"מ 1 : 250

מקרא
מצב מאושר

גבול התכנית
קו בנין
אזור מגורים ב'
דרך מאושרת

מספר הדרך
קו בניין
רוחב הדרך
מספר חלקה
גבול גוש

מספר החוכנית: 355/2014


רמת דיוק המו הכחול והמקדסטר:
1 = מדידה גרפית
2 = קו כחול נכלבד ברמה אנליטית
3 = מדידה אנליטית מלאה ברמת תציר

1. המדידה המקורית
הריני מצהיר בזאת כי מדידת המפה הטופוגרפית/
המצבית המהווה רקע לתוכנית זו, נערכה על ידי:


ביום 02/03/2014

וריא הוכנה לפי הוראות נוהל מבאית ובהתאם
להוראות ההונק ותקנות המודדים שבחוק.

שם המודד: שניה יאיר
מספר רישון: 580
חתימה: 09.03.2014 תאריך

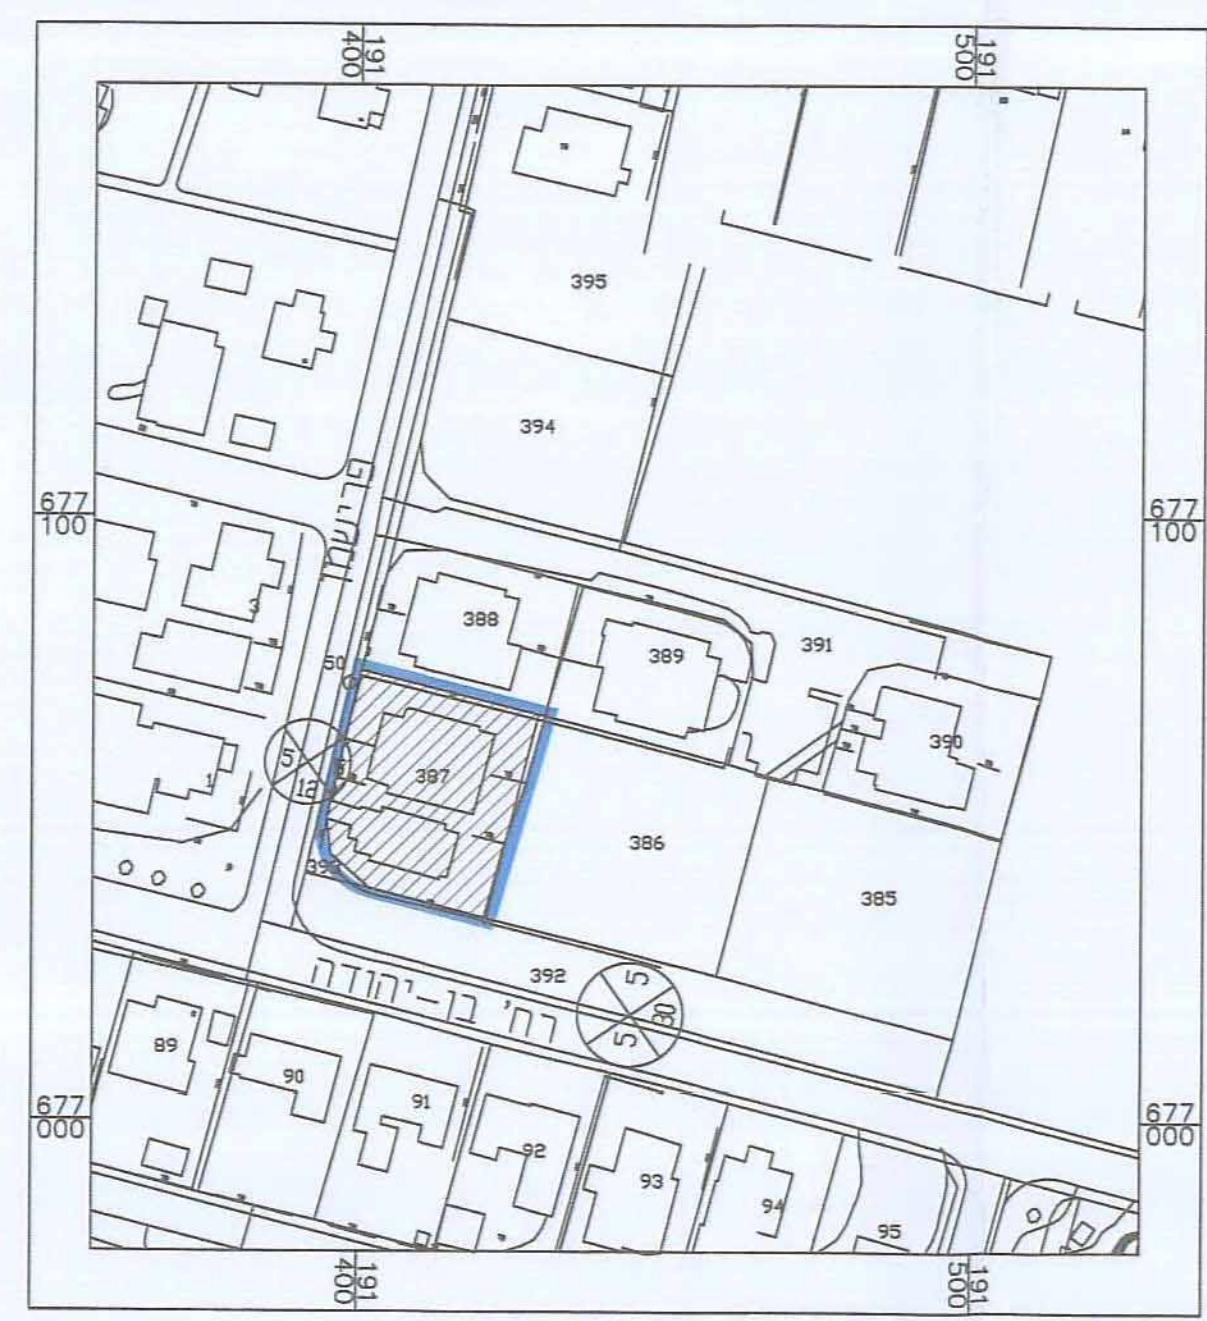

תרשים סביבה
קנ"מ 1 : 1250

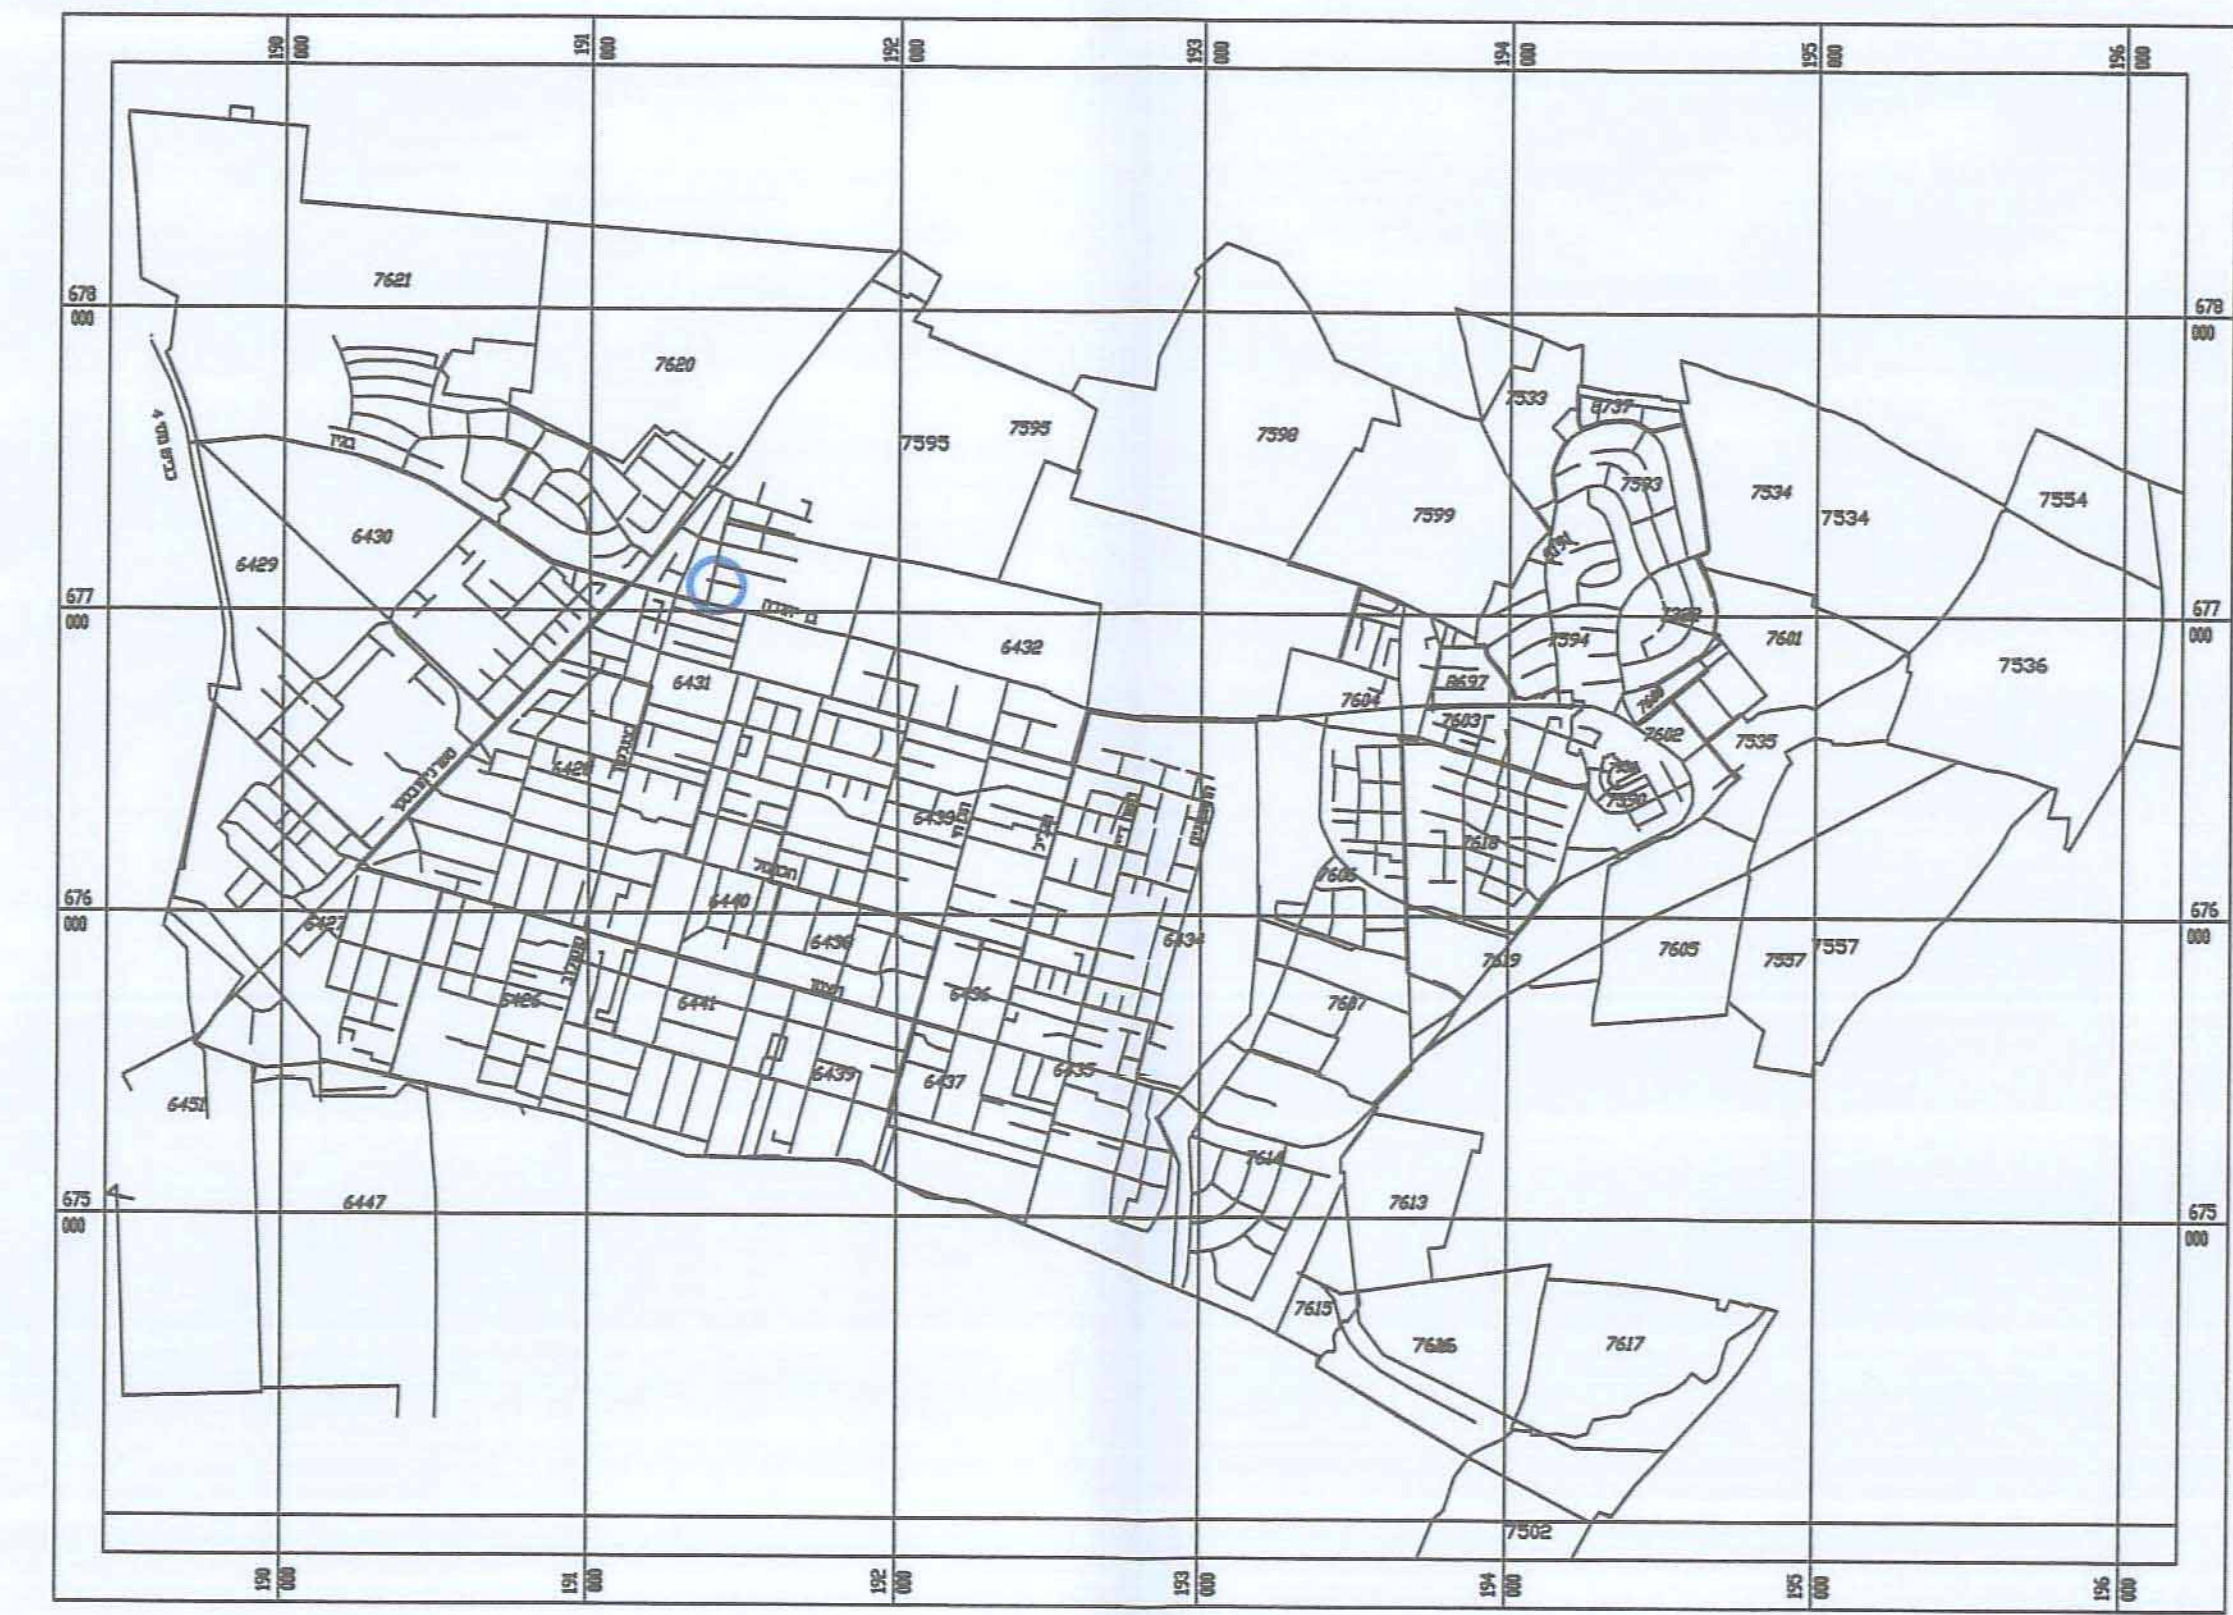

תרשים התמצאות כללית
קנ"מ 1 : 5000

מצב מאושר
מס' 405-0209692
שם התכנית
כס/מקו/14/להלו
שינוי קו בנין אחורי וצדדי
לחלקה 387 בלבד

נספח לתכנית
גליון 1 מתוך 1

תחולה	מנחה
תיאור	תשריט מצב מאושר
תאריך עריכת הנספח	27/10/2014
רשימת התרשימים	קנ"מ
תרשים סביבה	1:1250
תרשים התמצאות	1:5000
שם תרשים	-
שם תרשים	-

שמות ודתימות:

עורך הנספח	שם: מגורי כהן שלמה אדריכל ומתכנן ערים
חתימת משרד	עיריית כפר-סבא אגף המרחב מח' תכנון 12-03-2015 נחלקל

ועדה מקומית כפר-סבא
אישור תכנית מס'
הועדה המקומית לתכנון ולבנייה
ביום 12-03-2015
נחלקל