

451-0252304-1

חוק התכנון והבנייה, התשכ"ה - 1965
תכנית מפורטת

מס' 451-0252304

שינוי בקווי בניין

תשריט מצב מאושר גליון 1 מתוך 1

מחוז	המרכז
מרחב תכנון מקומי	קסם
רשות מקומית	עיריית כפר קאסם
ישוב	כפר קאסם
תאריך	26/08/2014

שם הנספח	קנ"מ
מצב מאושר	1 : 250
תרשים סביבה	1 : 2500
התמצאות כללית	1 : 20000
תרשים נוסף	-
תמונה נוספת	-

חותמות מוסד תכנון:


מועדה המקומית לתכנון ובנייה "קסם"
אישור תוכנית מס' 451-0252304
מועדה המקומית החליטה לאשר את התכנית
בישיבה מס' 2015/02 מיום 02.02.15
ר"פ ריזי התעלה

גושים וחלקות בתכנית:

גוש	סוג הגוש	חלקות בשלמותן	חלקי חלקות
8871	מוסדר	--	111


שמות וחתימות:

עורך התוכנית	שם: בדיר אוחסאן	חתימה:
	תאגיד: שם התאגיד	

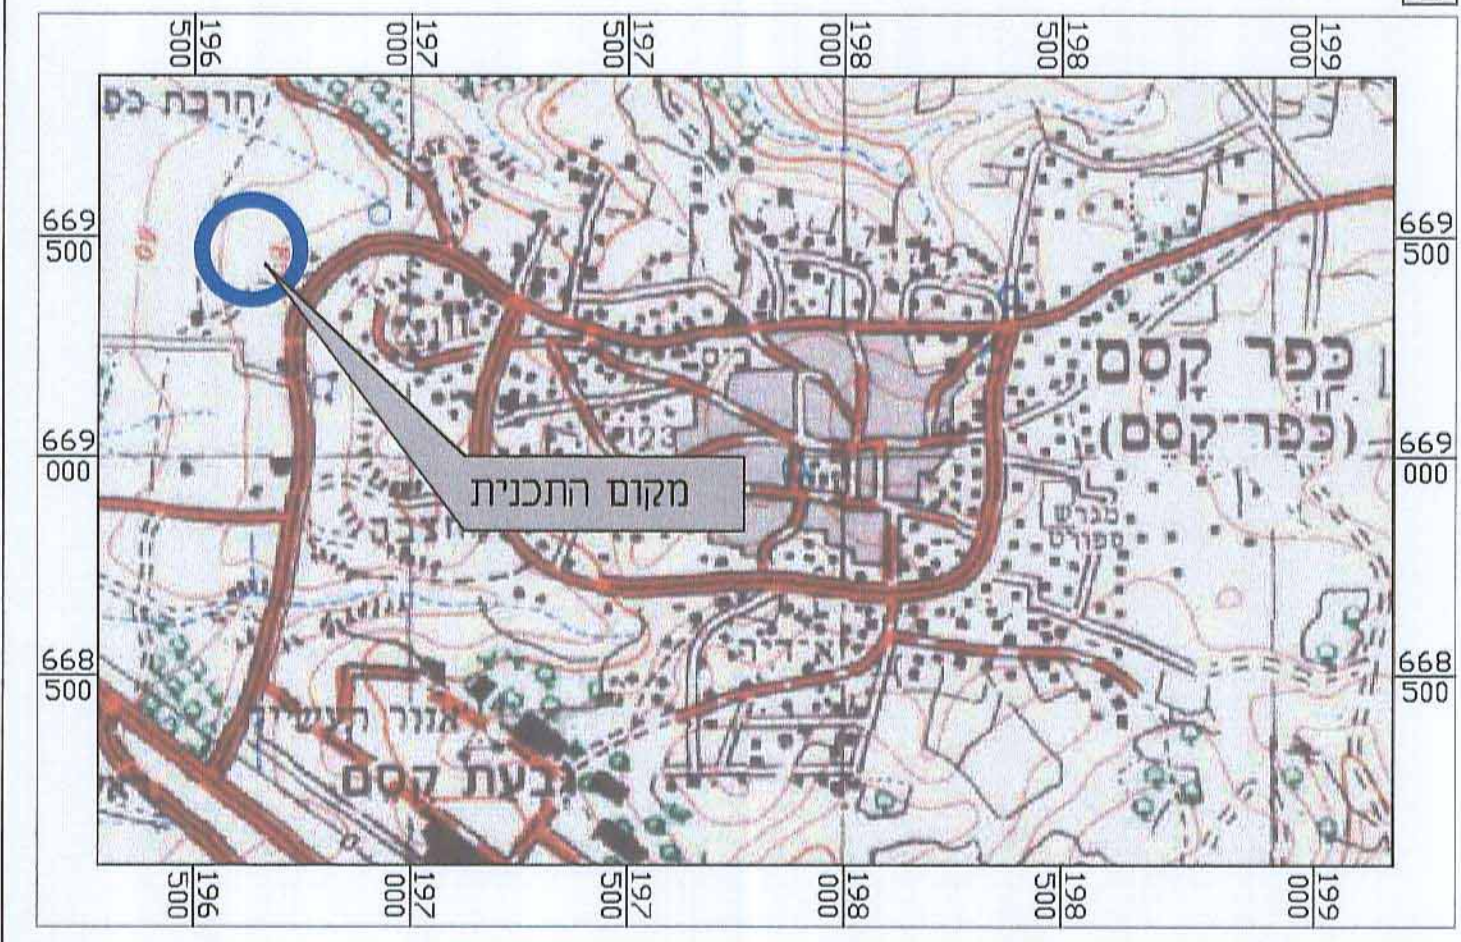

תרשים להתמצאות כללית


קנ"מ 1 : 20000

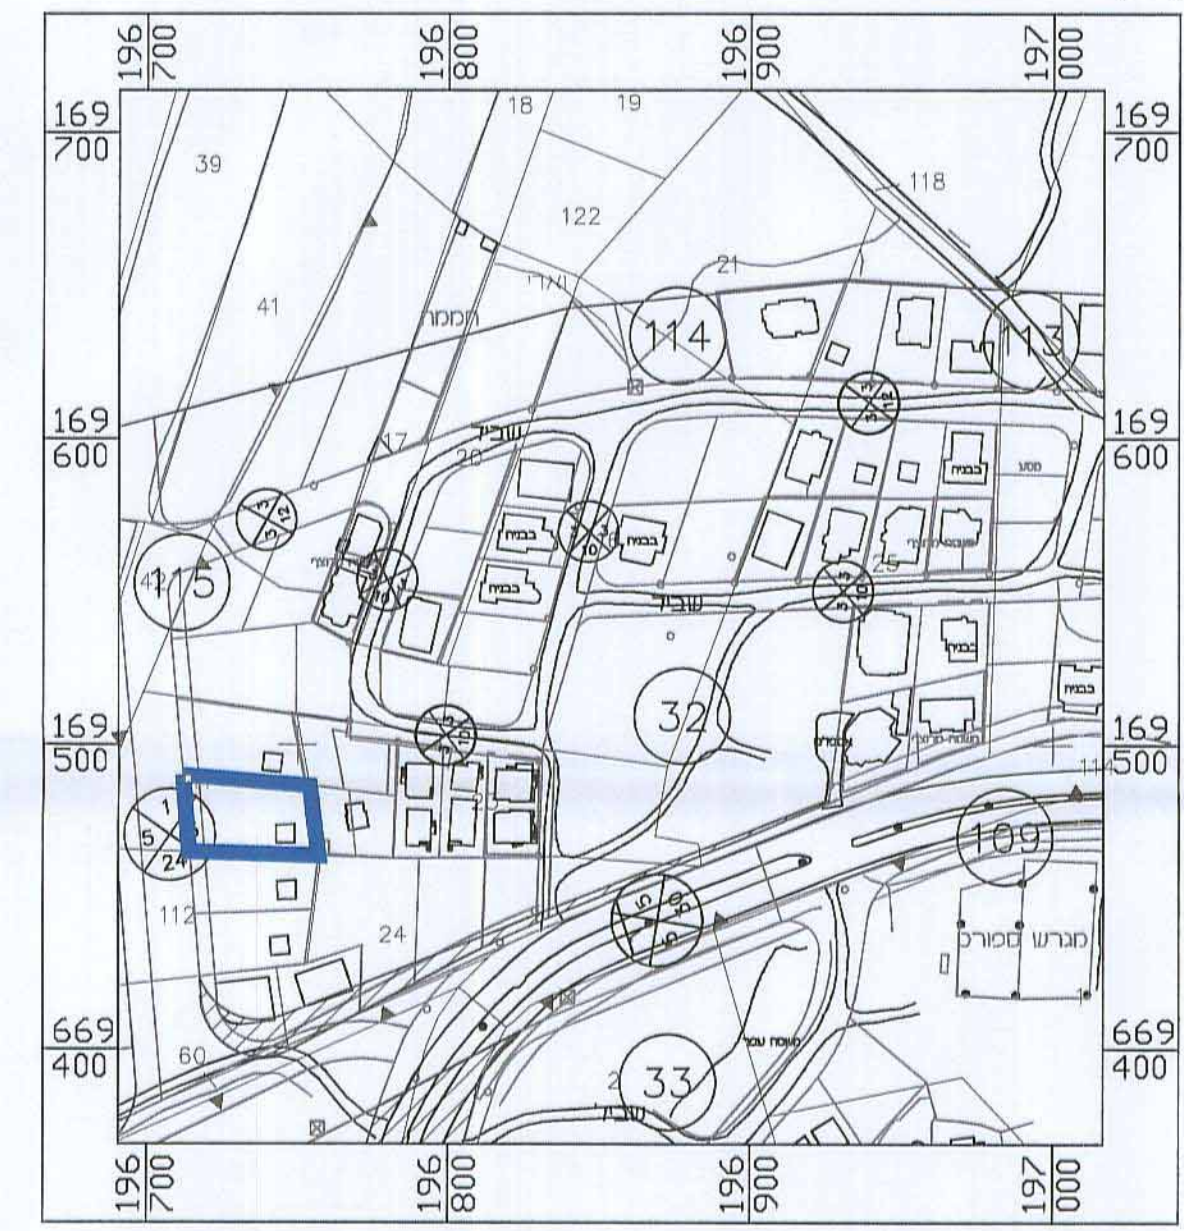

תרשים לסביבה הקרובה קנ"מ 1 : 2500

מקרא מצב מאושר

- אזור מגורים א'
- דרך מאושרת
- קרקע חקלאית
- גבול תכנית
- חזית מסחרית א'
- קו בניין מתכנית ק/3000
- מספר מגרש 111/2
- מספר הדרך קו בניין רוחב הדרך

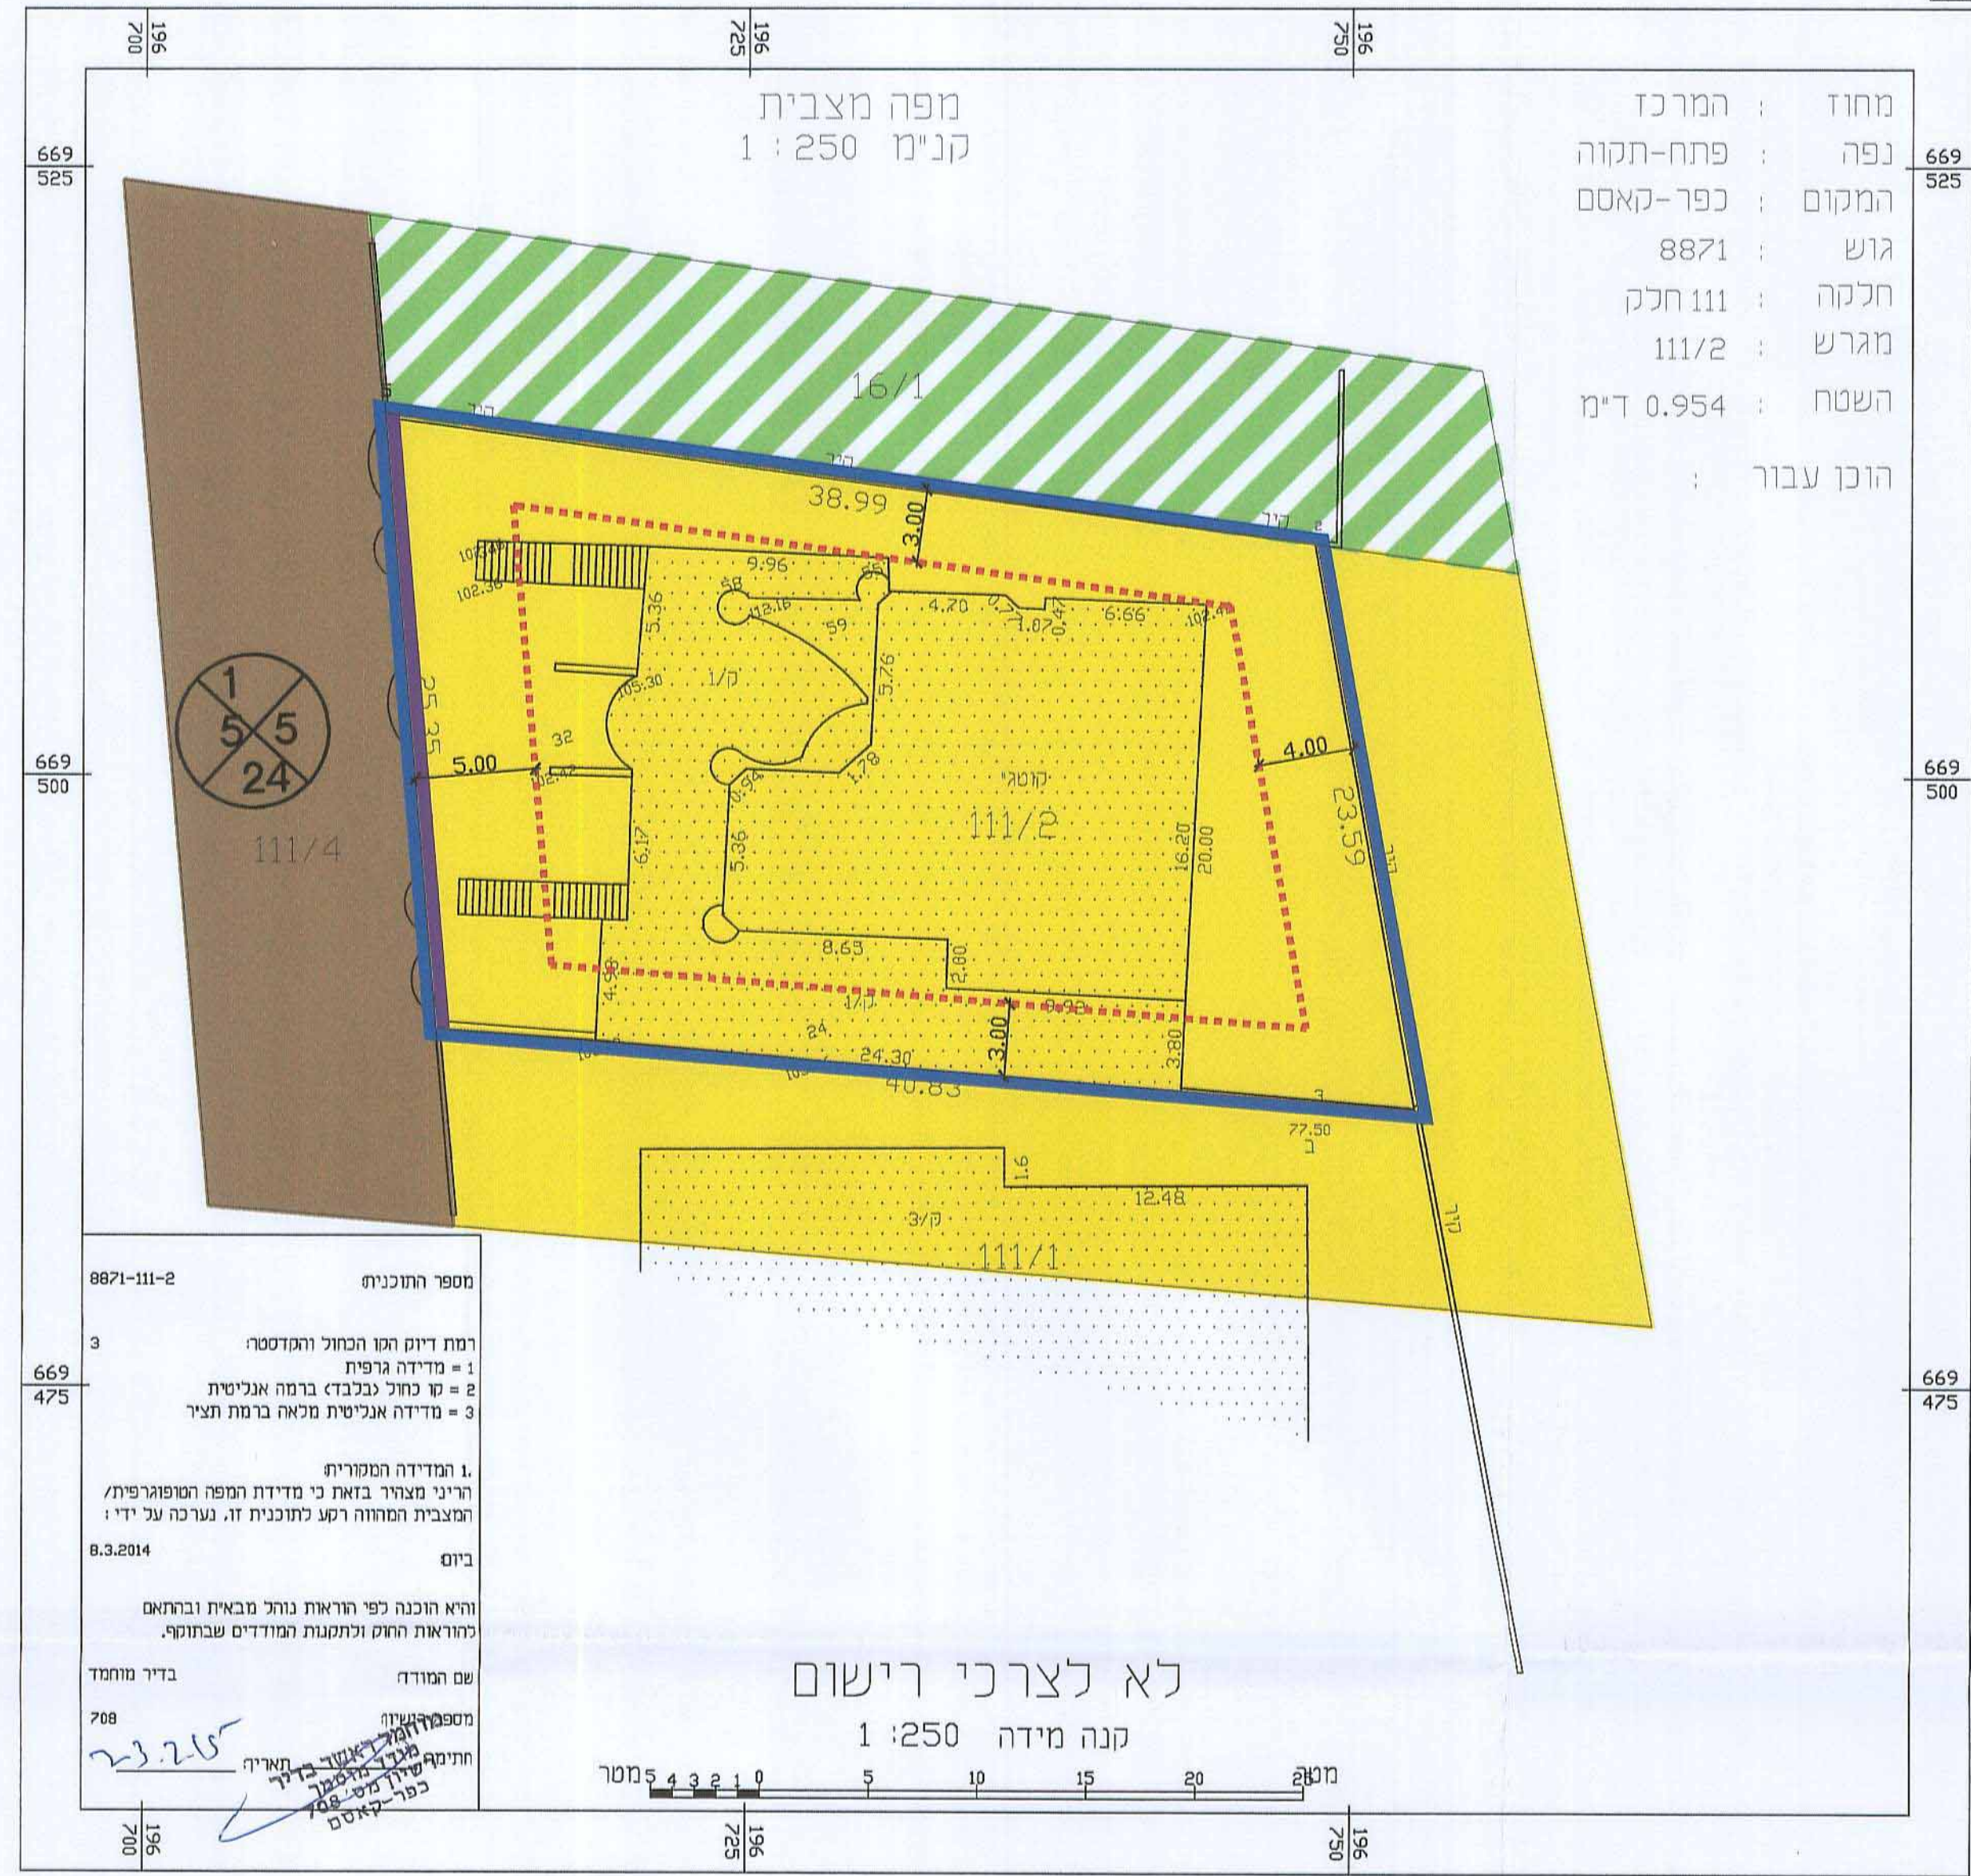

מצב מאושר קנ"מ 1 : 250
לפי תכנית ק/3000

- מחוז : המרכז
- נפה : פתח-תקוה
- המקום : כפר-קאסם
- גוש : 8871
- חלקה : 111 חלק
- מגרש : 111/2
- השטח : 0.954 ד"מ
- הוכן עבור :

מספר התוכנית 8871-111-2
רמת דיוק הגו הכולל והגודל:
1 = מדידה גרפית
2 = קו כחול (כבד) ברמה אנליטית
3 = מדידה אנליטית מלאה ברמת תציר

1. המדידה הסמלית
הריני מצהיר בזאת כי מדידת המפה המפורטת/ המוצגת המוחה רקע לתוכנית זו. נערכה על ידי:
8.3.2014 ביום

והיא הוכנה לפי תראות נוהל מבאית וברחאם
לחוראות החוש ולתקנות המודדים שבתוסף.

שם המודד
בדיר מוחמד

מספר התוכנית
708

חתימת המודד
כפר-קאסם

לא לצרכי רישום
קנה מידה 1 : 250

