

בדיקת וניתן להפקיד לאשר
 חוקת חוזרת המחוקקת מיום 15/10/15
 תאריך: 28/12/15
 חתום: [Signature]

חוק התכנון והבנייה תשכ"ה-1965
 תכנית מתאר/מפורטת מס' 500482005
 בשיעור 1:2500
 תמונת ארץ/צילום אוויר
 מס' תוכנית: 500482005
 תאריך: 12-07-2015
 נותקבל
 תיק מס' []

חוק התכנון והבנייה, התשכ"ה - 1965
תכנית מפורטת
מס' 414-0158501

**שם התכנית: רח/12/3-
 שימוש לקיוסק בשצ"פ
 בדרך שמשון צור פינת ששת הימים**

תשריט מצב מאושר גליון 1 מתוך 1

מחוז	מרכז
מרחב תכנון מקומי	רחובות
רשות מקומית	רחובות
ישוב	רחובות
תאריך	7/08/13
שם הנספח	קנ"מ
מצב מאושר	1500
תרשים סביבה	12.500
מפת העיר	ללא
תרשים נוסף	-
תמונה נוספת	-

עורך התוכנית: [Signature]
 שם: []
 תאריך: 500482005
 חתימה: [Signature]




- מקרא מצב מאושר
- גבול תחומי
 - שבצ
 - שטח למסד ציבורי
 - שטח ציבורי פתוח
 - שטח פרטי פתוח
 - דרך קיימת
 - דרך מוצעת
 - מגורים א'
 - מגורים א' מיוחד
 - מגורים מיוחדים
 - מגורים ג'
 - דרך לשמוש שטוב
 - מגורים מיוחד
 - אזור מחזור
 - זכת מתבר
 - מספר הדרך

מחוז: המרכז
 נפה: רחובות
 מקום: רחובות
 גוש: 5478
 חלקה: 42
 מגרש: 54 (שצ"פ לפי תביע רח/במ/12)
 שטח: 4.235 ד"מ
 הוכן עבור: עיריית רחובות



- הערות
- המפה הוכנה לצורך מדידת עצים לפי תיקון 89.
 - הפלינטמטריה נמדדה בעזרת דיסטומת וקשורה לרשת ישראל החדשה.
 - בעודת נמדדה נג: 4530-4280-4104-3950.
 - הגבולות הם מוחלטים ומבוססים על BM.8433=65.147 של המרכז למיפוי ישראל.
 - הגבולות ושטח החקלאות הם לפי מפת גוש רשום 5478.
 - הת.ב.ע. החלה על האזור היא רח/במ/12.

מדר	שלום
שרטט	אנה
ביקר	ראול
מספר עבודה:	128491

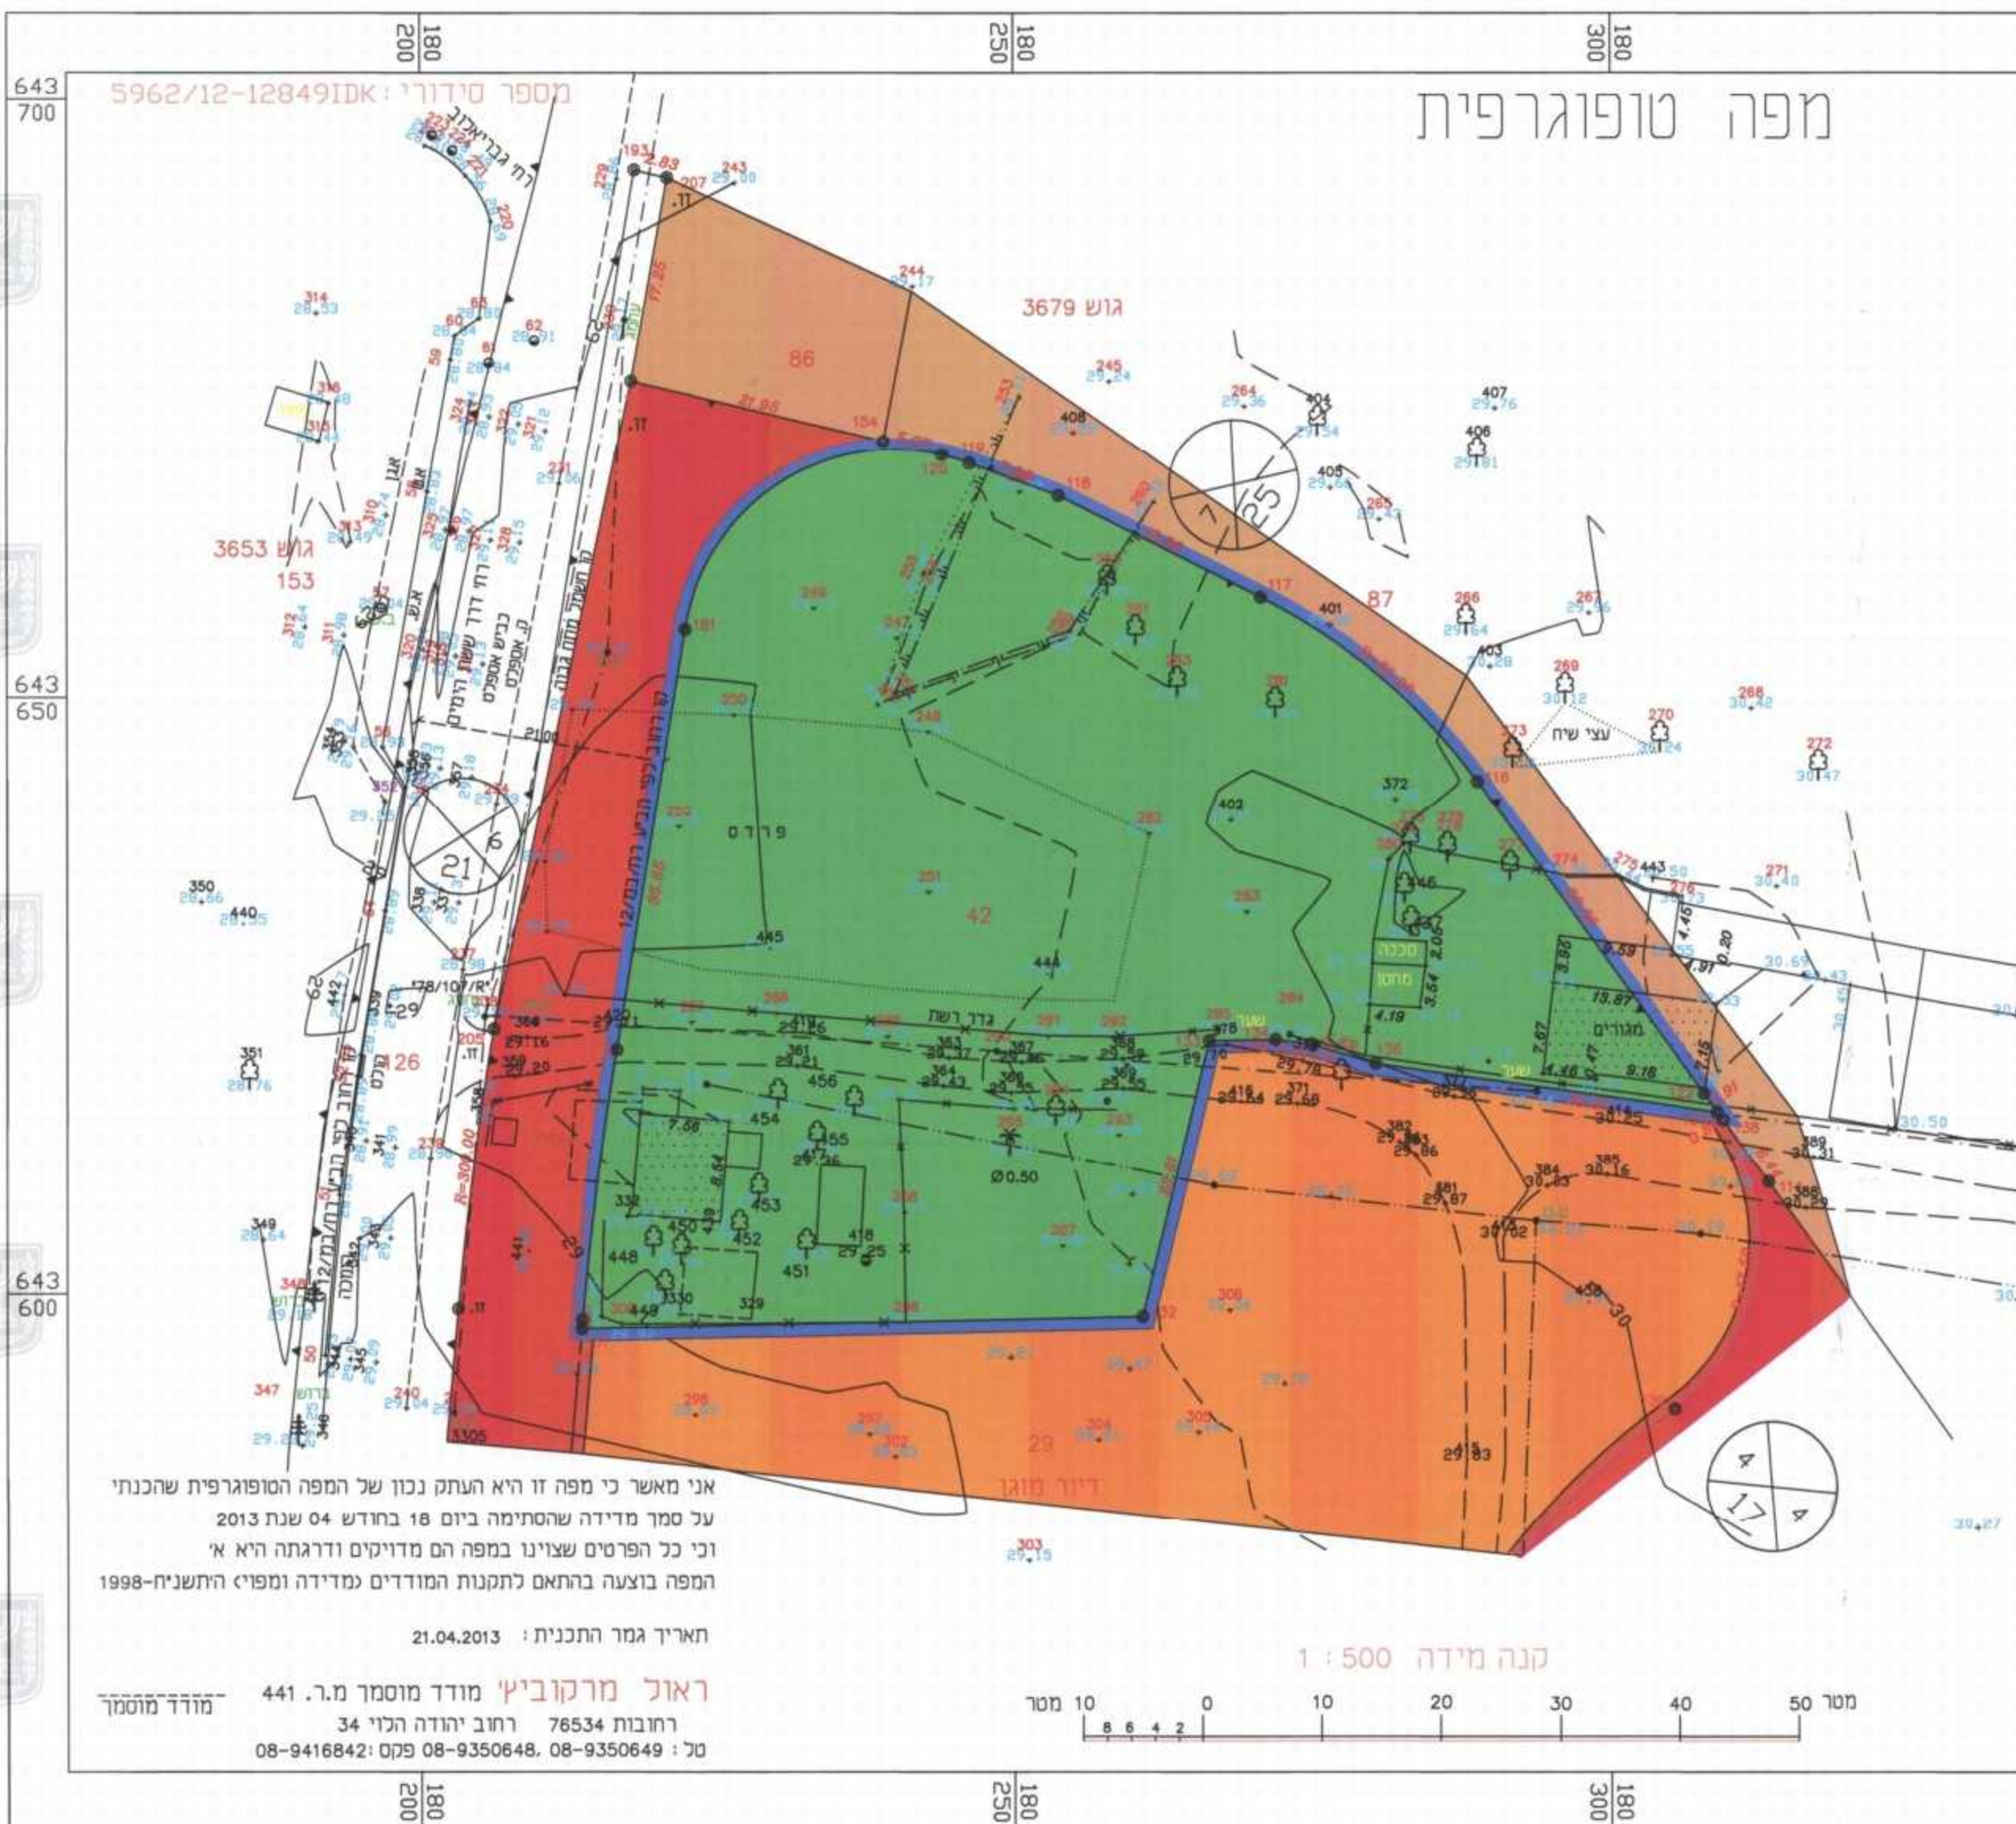

אני מאשר כי מפה זו היא העתק נכון של המפה הטופוגרפית שהכניתי על סמך מדידה ששומתיה ביום 18 בתשרי 04 שנת 2013 וכי כל הפרטים שצוינו במפה הם מדייקים ודרגתה ראו א' המפה בוצעה בהתאם לתקנות המודדים (מדידה ומפוי) התשנ"ח-1998 תאריך גמר התכנית: 21.04.2013

ראול מרקוביץ מודד מוסמך מ.ר. 441
 רחוב יהודה הלוי 34
 טל: 08-9350648 08-9416842 פקס: 08-9350648