



מקרא


שטח ציבורי פתוח
 להריסה
 עץ/עצים לשימור

גובה המים: 1000
 גובה המים: 1234
 גובה המים: 5

מקרא מפת מדידה

שחת ביקורת ככית
 עמוד ככלי
 ארון ככלי
 עמוד חארה
 עמוד תקשרת
 ע. השמל עץ
 ע. השמל בסו
 ע. השמל תעלה
 ע. השמל. זזית
 שוחתי גוב מים
 שוחת ביוב
 שוחת ניפוז
 גוב תקשרת

מונה
 צריח/סככה/חומה
 אספלט
 אבו שפה
 דוד עפר
 גדר חיץ רשת
 גדר אבוקיר
 גדר אבן סר
 גדר אבן גדרו בסו
 שפת ואדי
 מדרון עליון שיפוע סביר
 עץ
 נקדת גובה אופיינית
 ע גובה משני (מ. 0.5 מ)
 ק גובה ראשי (מ. 2.5 - 5.0 מ)

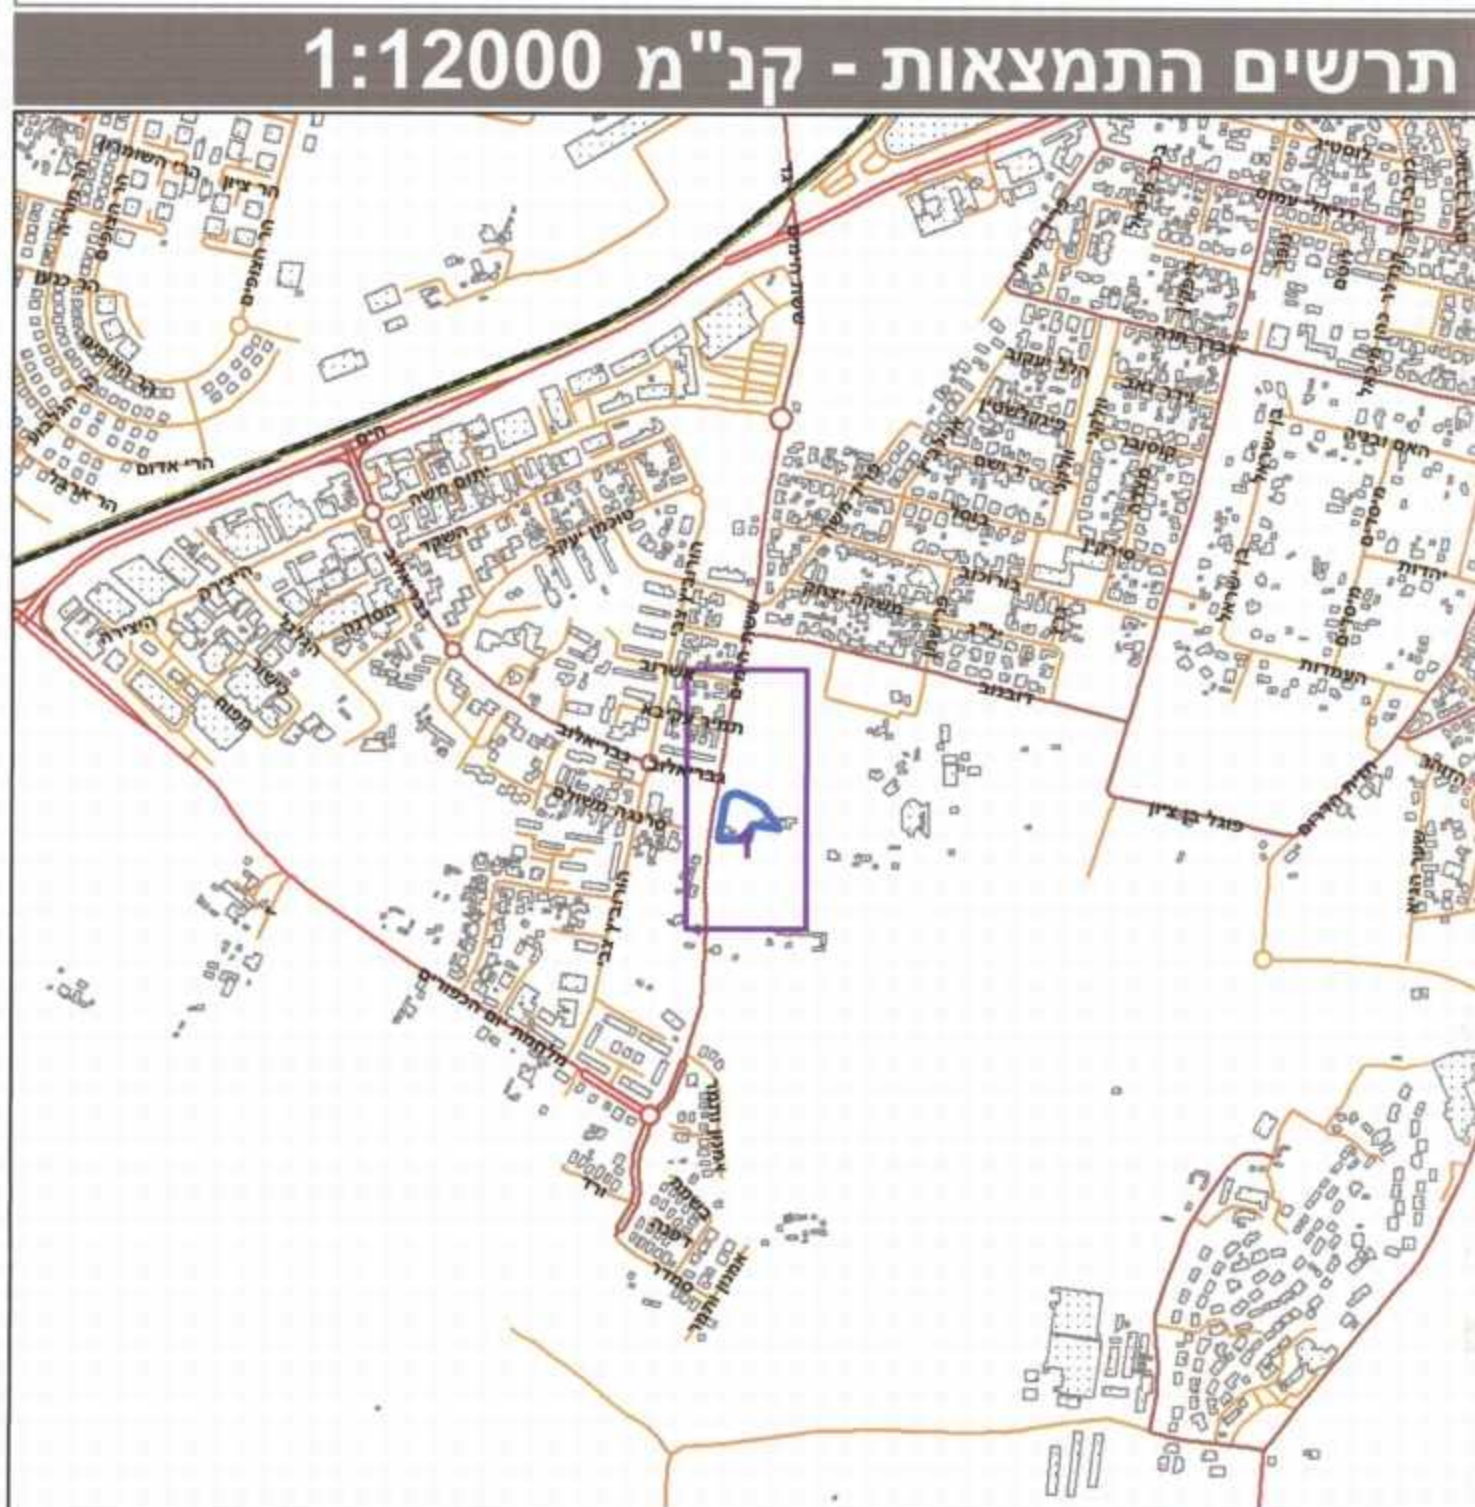

חוק התכנון והבנייה, התשכ"ה - 1965
תכנית מפורטת
מס' 414-0158501
רח/3/12-שימוש לקיוסק
בשצ"פ בדרך שמשון צור
פינת ששת הימים

תשריט מצב מוצע: גיליון 1 מתוך 1

מחוז	מרכז
מרחב תכנון מקומי	רחובות
רשות מקומית	רחובות
ישוב	רחובות
תכנית בסמכות	מחוזית
איחוד וחלוקה	ללא איחוד וחלוקה
היתרים או הרשאות	תכנית שמכוחה ניתן להוציא תשריט/הרשאות
מונה תדפיס התשריט	9
מועד הפקה	16/06/2015
שלב	1 מהדורה
שטח התכנית	4.235 דונם
קנה מידה	1:500

אישורים

חוק התכנון והבנייה תשכ"ה-1965
 הועדה המקומית לתכנון ולבניה
 רחובות

שמות וחתימות*

מגיש התכנית	ועדה מקומית	חתימה:
עורך ראשי	תאגיד: הועדה המקומית לתכנון ובנייה רחובות	חתימה:
יזם	ועדה מקומית	חתימה:
	תאגיד: הועדה המקומית לתכנון ובנייה רחובות	

בעלי עניין בקרקע*

בבעלות רשות מקומית
 תאגיד: עיריית רחובות

טבלת גושים וחלקות*

מספר גוש	כל הגוש	מספרי חלקות	מספרי חלקות
5478	42	מספרי חלקות	בחלקות

* לפירוט נספח יש לפנות להוראות התכנית
 הריני מצהיר בזאת כי המפה הטופוגרפית/המצבית המהווה רקע לתכנית זו, נערכה על ידי ביום 03.06.2013 והיא הוכנה לפי הוראות נוהל מבא"ת ובהתאם להוראות החוק ולתקנות המודדים שבתוקף. דיוק הקו הכחול והקדסטר: מדידה גרפית
 מרקוביץ רואל 411 מספר רשיון
 חתימה
 18.6.2015 תאריך