



## מקרא

צפון

מטרים

**דרך מוצעת** (Red box)


**דרך מאושרת** (Orange box)

**מגורים ב** (Yellow box)


**דרך/מסילה לביטול** (White box with red border)

**מידות** (Black line)

### תרשים התמצאות - קנ"מ 1:12000

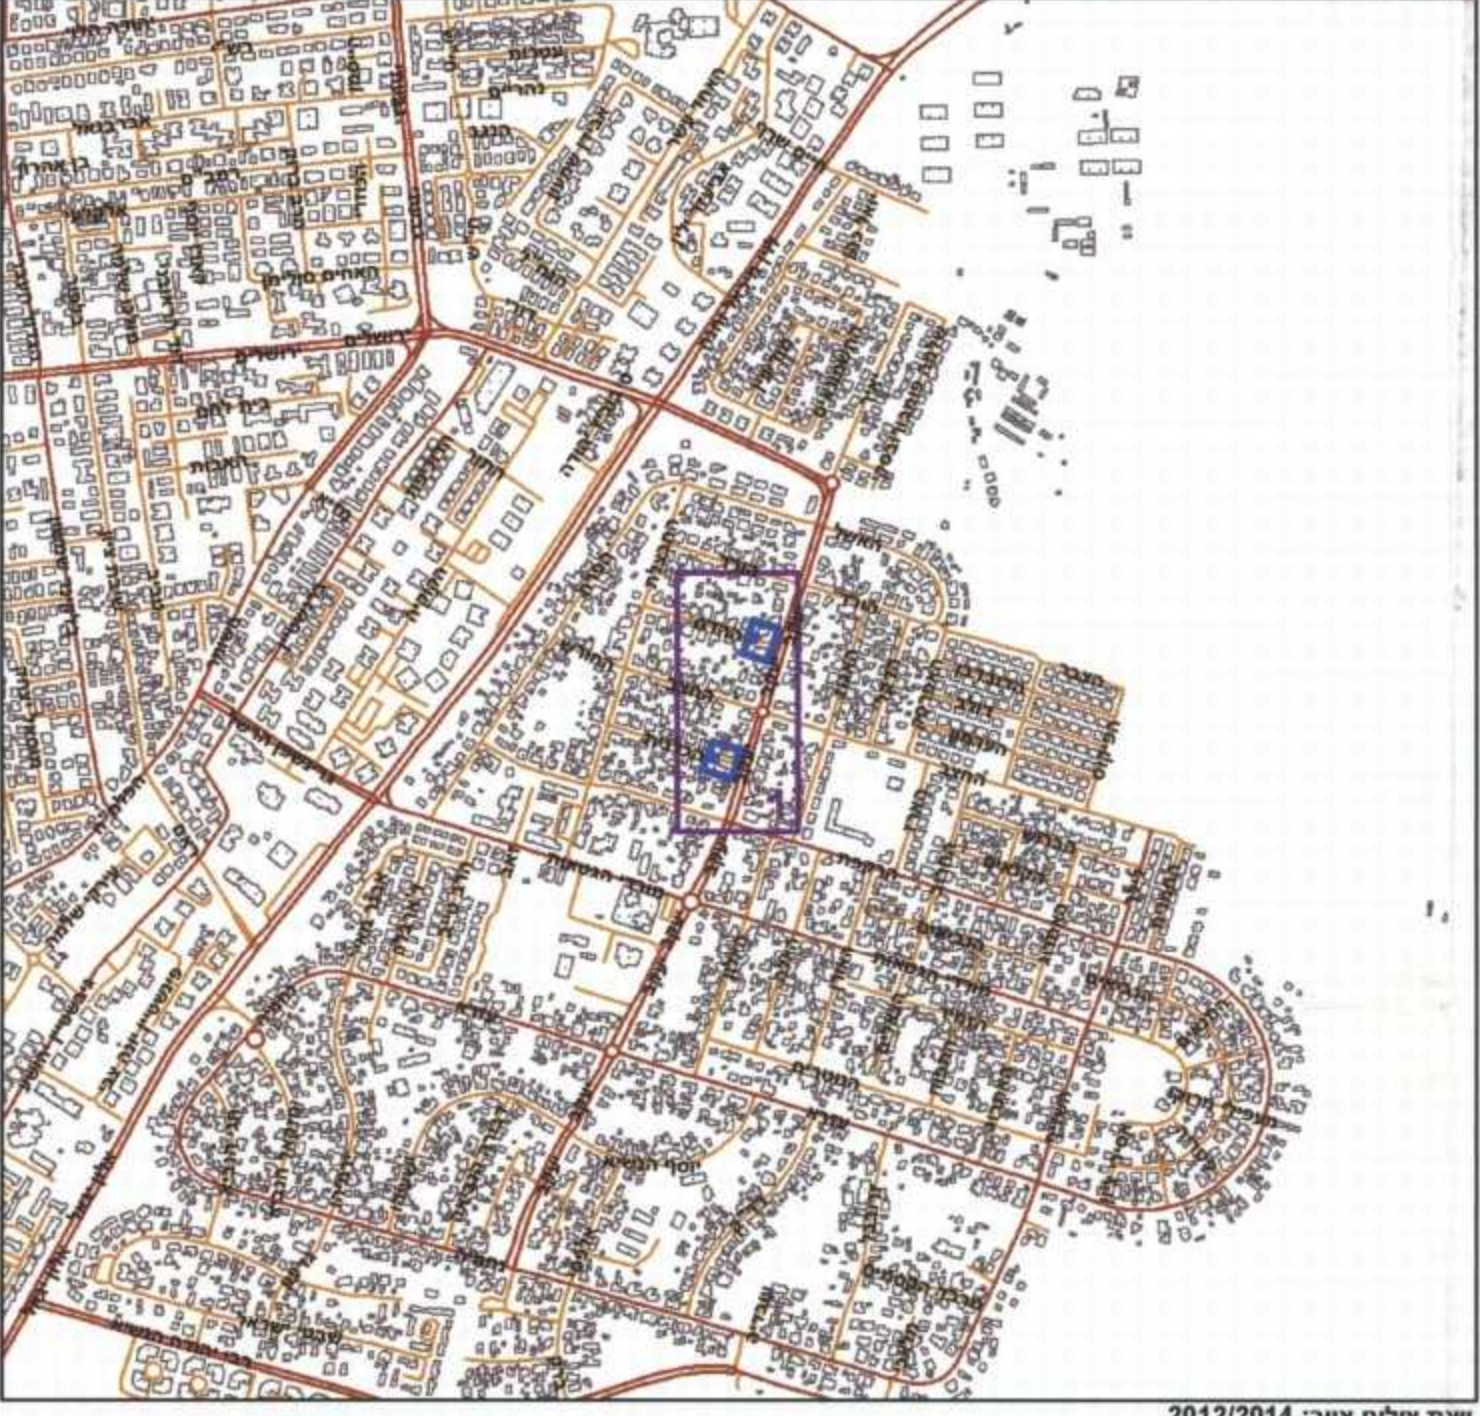

### תרשים סביבה - קנ"מ 1:3000

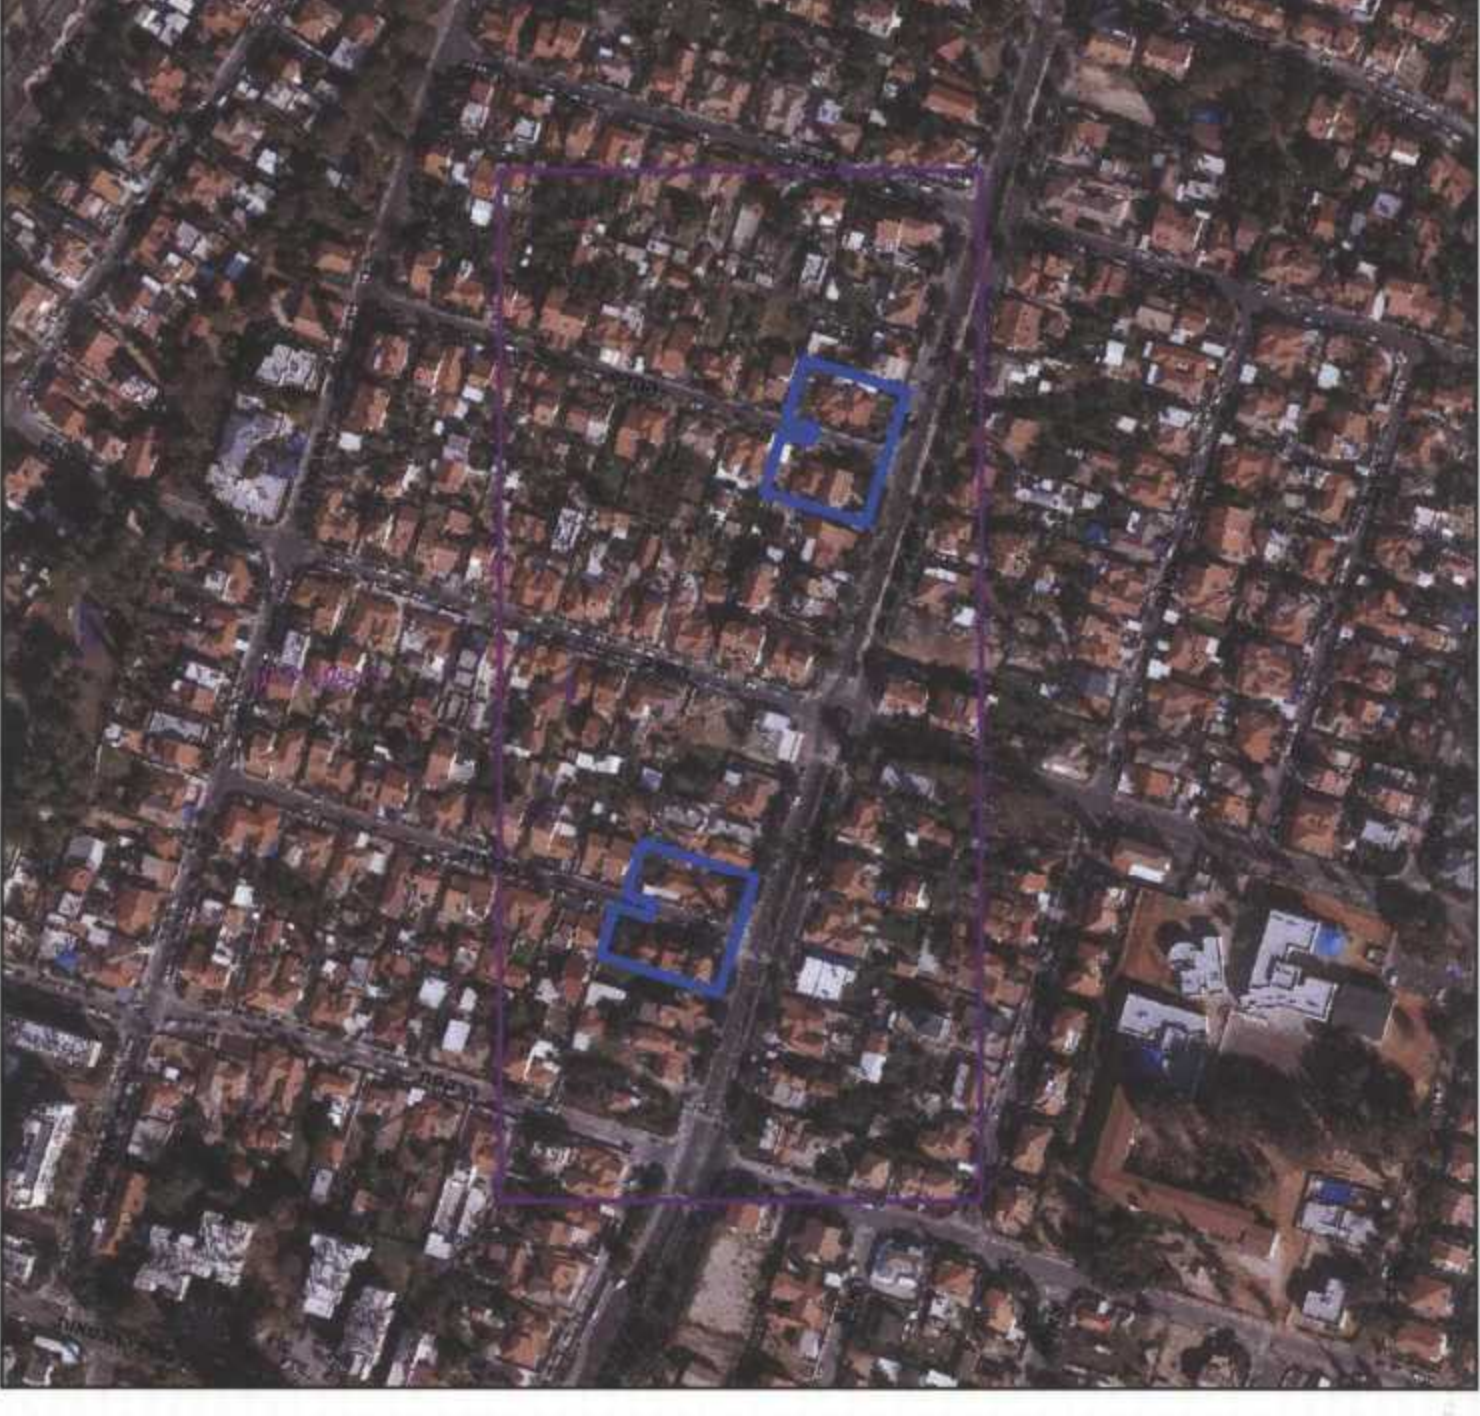

בדק וניתן לחתום/לאשר

תאריך: 12.12.2015

מספר: 1965

תוקף: 2.8.2016

נ ת ק ב ל

## חוק התכנון והבנייה, התשכ"ה - 1965

### תכנית מפורטת

# מס' 413-0176800

## רצ/127/22/1 הסדרת מעבר כלי רכב בין שדרות יעקב ורחוב הכלנית וההדס

תשריט מצב מוצע		גיליון 1 מתוך 1	
מחוז	מרכז	מחוז	מרכז
מרחב תכנון מקומי	ראשון לציון	מחוז	ראשון לציון
רשות מקומית	ראשון לציון	מחוז	ראשון לציון
ישוב	ראשון לציון	מחוז	ראשון לציון
תכנית בסמכות	מחוזית	מחוז	ראשון לציון
איחוד וחלוקה	ללא איחוד וחלוקה	מחוז	ראשון לציון
היתרים או הרשאות	תכנית שמכחה ניתן להוציא היתרים או הרשאות	מחוז	ראשון לציון
מונה תדפיס התשריט	27	מחוז	ראשון לציון
מועד הפקה	14/02/2016	מחוז	ראשון לציון
שלב	1	מחוז	ראשון לציון
שטח התכנית	4.469 דונם	מחוז	ראשון לציון
אישורים	קנה מידה 1:500	מחוז	ראשון לציון

### שמות\*

מגיש התכנית	רשות מקומית, ורד סלומון-ממן
עורך ראשי	תאגיד: עיריית ראשון לציון
יזם	ורד סלומון-ממן
	תאגיד: עיריית ראשון לציון
	ועדה מקומית
	תאגיד: ראשון לציון

### בעלי ענין בקרקע\*

בעלות רשות מקומית	תאגיד: עיריית ראשון לציון
בעלים	קרן קיימת לישראל
	תאגיד: מינהל מקרקעי ישראל

### טבלת גושים וחלקות\*

מספר גוש	מספר חלקות	מספר חלקות
4242	77,80-81,126-127,129	57,71,102,119

\* הרשימה המלאה מפורטת בהוראות התכנית / בהודעה שפורסמה בעיתונות וברשומות הרגיני מצהיר בזאת כי המפה הטופוגרפית/המצבית המהווה רקע לתכנית זו, נערכה על ידי ביום 04.08.2013 והיא הוכנה לפי הוראות נוהל מבא"ת ובהתאם להוראות החוק ולתקנות המודדים שבתוקף. דיוק הקו הכחול והקדסטר: קו כחול (בלבד) ברמה אנליטית

אביגור מזור 552  
שם המודד מספר רשיון חתימה תאריך