

מ-7-7-2224

חוק התכנון והבניה, התשכ"ה - 1965
תכנית מפורטת

מס' 451-0212563

שינוי הוראות זכויות בניה ושינוי בקווי בניין

תשריט מצב מוצע	גיליון 1 מתוך 1
מחוז	מרכז
מרחב תכנון מקומי	קסם
רשות מקומית	כפר קאסם
ישוב	כפר קאסם
תכנית בסמכות	מקומית
איחוד וחלוקה	לא איחוד וחלוקה
היתרים או הרשאות	תכנית שמכוחה ניתן להוציא היתרים או הרשאות
מונה תדפיס התשריט	7
מועד הפקה	06/05/2015
מהדורה	1
שלב	מילוי תבנים למתן חוקף
שטח התכנית	0.451 דונם
קנה מידה	1:250

שמות וחתימות*

מנכ"ס תכנית	מועמד אבו ג'אבר	חתימה:
עורך ראשי	זוהרי סרסור	חתימה:
יוזם	מועמד אבו ג'אבר	חתימה:

בעלי ענין בקרקע*

בבעלות מדינה	תאגיד: מינהל מקרקעי ישראל	חתימה:
חוכר	מועמד אבו ג'אבר	חתימה:

טבלת גושים וחלקות*


מספר גוש	כל הגוש	מספרי חלקות בשלמותן	מספרי חלקות בחלקיות
6864	חלק	62	17
9082	חלק		138

* כמפורט בהוראות / הודעה

תרשים התמצאות 1:1500



שנת צילום אוויר: 2012/2014
גרסת הערכת 02.2012

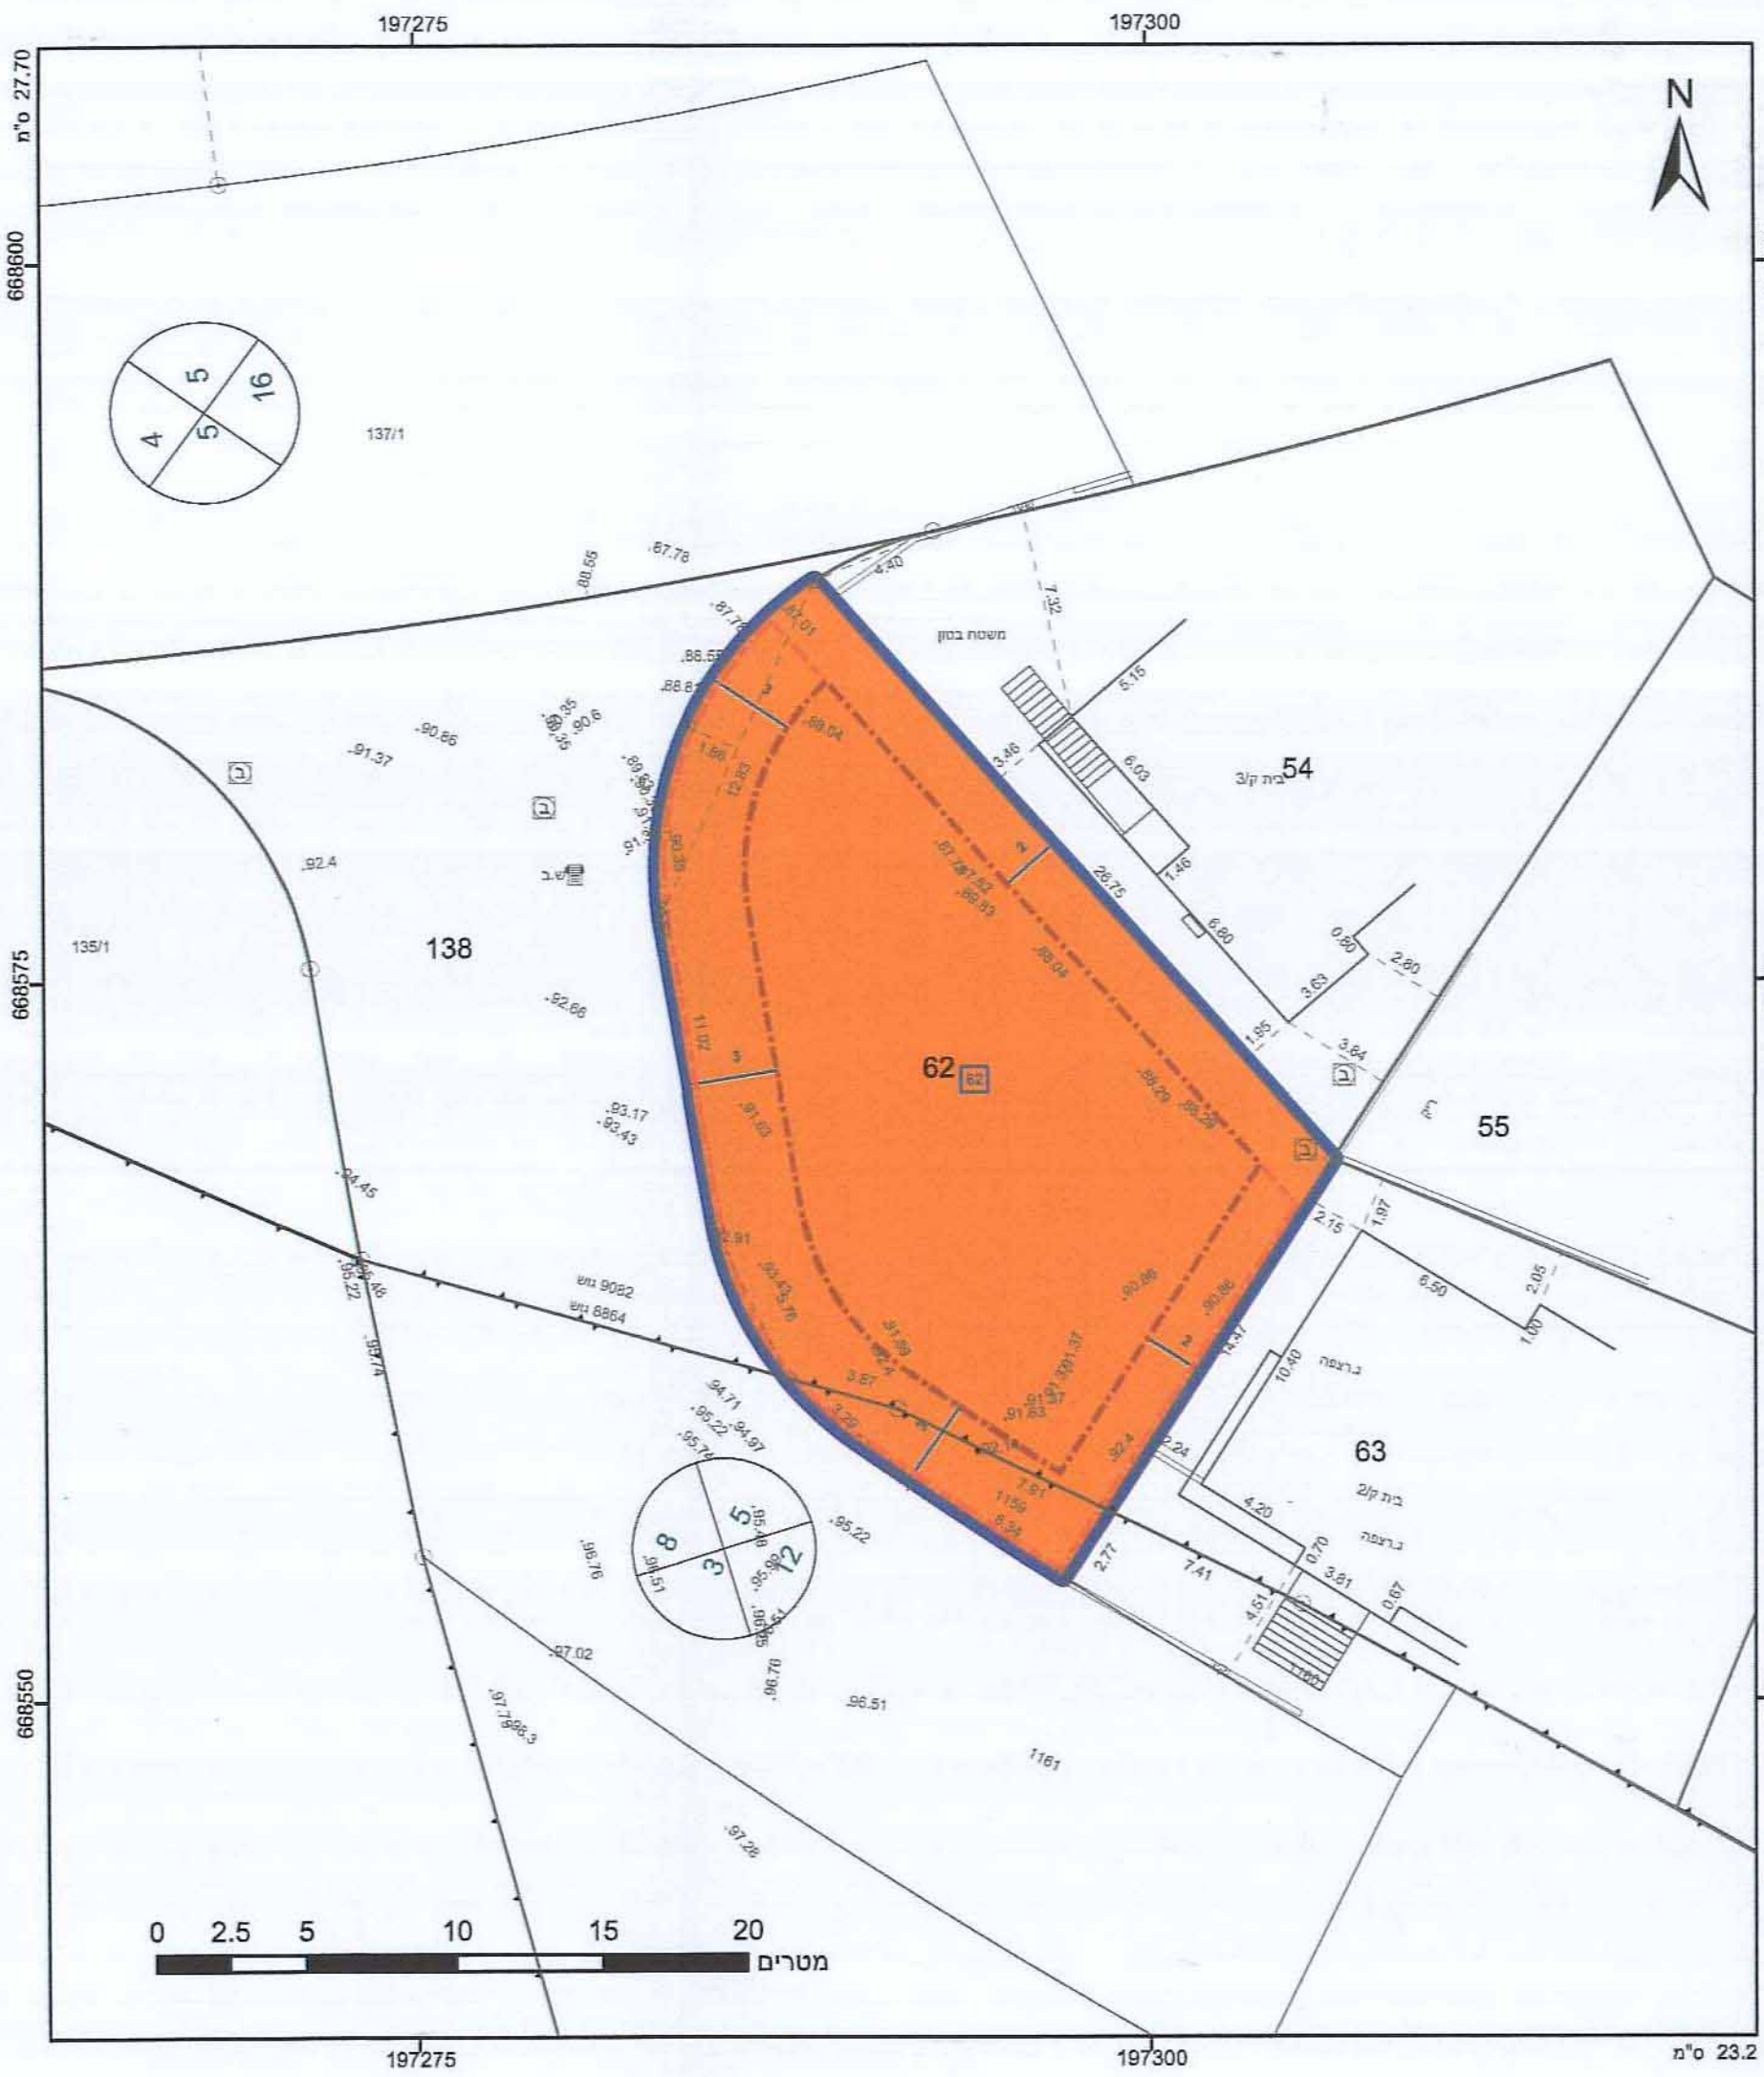

מקרא

גבול התכנית: 1
גוש 1234
מספר חלקה 5
מספר חלקה ומספר גוש

מספר הדרך: 1
קווי בנין: 2 3 4
חלק המודרן: 5

- מגורים ג
- קו-בנין
- קו בנין תחתית/תת קרקעי
- מידות

הועדה המקומית לתכנון ובניה "קסם"
 10-05-2015
 נתקבל

אישורים

הועדה המקומית לתכנון ובניה "קסם"
 אישור תוכנית מס'
 451-0212563
 הועדה המקומית החליטה: אשר את זכויות
 בישיבה מס' 2015004 מיום 06/05/15
 כ"ו
 יו"ר הועדה

הר"י מצהיר בזאת כי המפה הטופוגרפית/המצבית המהווה רקע לתכנית זו, נערכה על ידי ביום 26/06/2014 והיא הוכנה לפי הוראות נוהל מב"ת ובהתאם להוראות החוק ולתקנות המודדים שבתוקף. דיוק הקו הנכחול והקדסטרי: מדידה אנליטית מלאה ברמת תצ"ר

מזהר עיסא
 שם המודד
 מספר רישיון 809
 תאריך 10.5.15