


ק.מ. 1:250

מצב מאושר

מקרא מצב מאושר

-  גבול התכנית
-  מגורים ב' (במ/600)
-  דרך מאושרת
-  שטח ציבורי פתוח
-  קו בנין
-  גבול תכנית מאושרת ומספרה
-  מס' הדרך
-  קו בנין
-  זכות הדרך

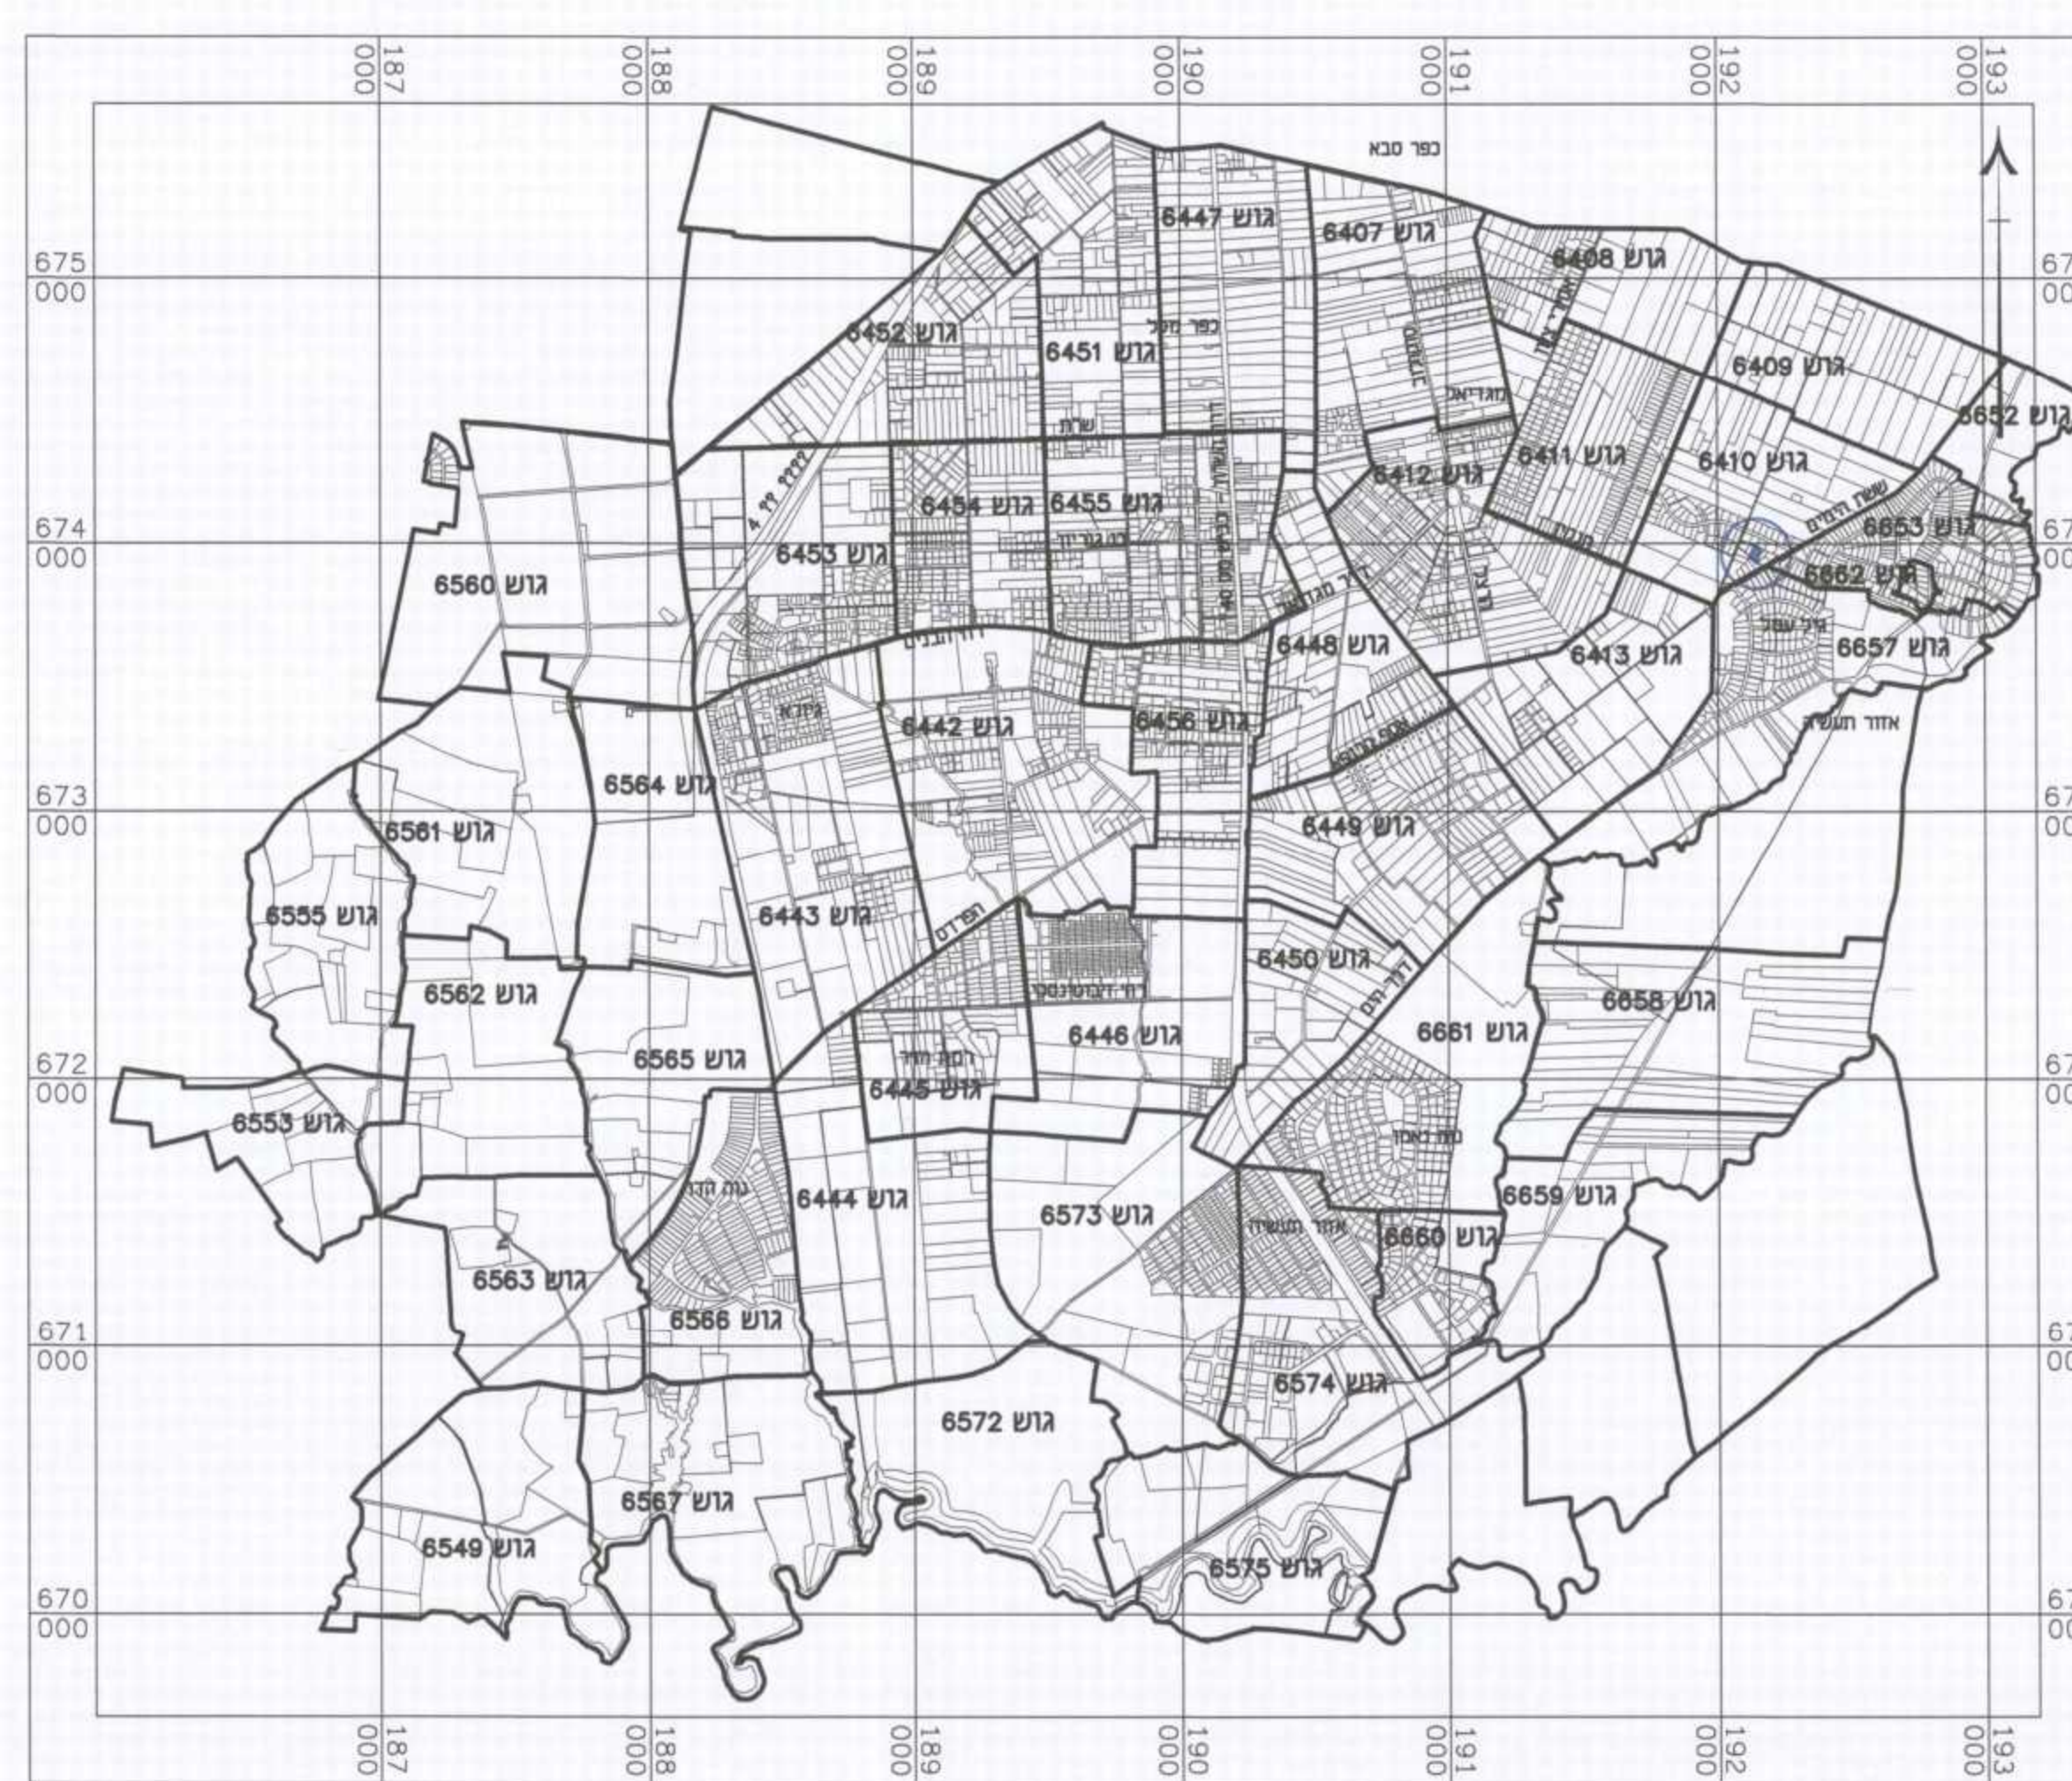

תרשים התמצאות

ק.מ. 1:25000



תרשים סביבה

לפי תכנית במ\600

ק.מ. 1:2500

חוק התכנון והבנייה, התשכ"ה - 1965
תכנית מפורטת
מס' 423-0140384
הר\600\17\א\44 - תוספת זכויות בניה
בחלקה 115, גוש 6140

מחוז דת
מרכז
הוד השרון
הוד השרון
הוד השרון
08/05/13

שם התמ"מ
מצב מאושר
תרשים התמצאות
תרשים סביבה
תרשים נוסף
תמונה נוספת

שמות ורתימות:
עורך התוכנית
שם: משה אשכנזי ארבל
תאריך: משה אשכנזי ארבל
אדריכלות: בני ערים
טלפקס: 03-6215888
כרזים 10 67185

לוחק
 02.11.2015
 פד"ר מרתית לוחקנין
 רג' מרתית

מסמך: 08/05/2013_023-0140384_מסמך