

מקרא




כריה וחציבה
מבנה להריסה

מקרא מפת מדידה



תרשים התמצאות - קנ"מ 1:30000

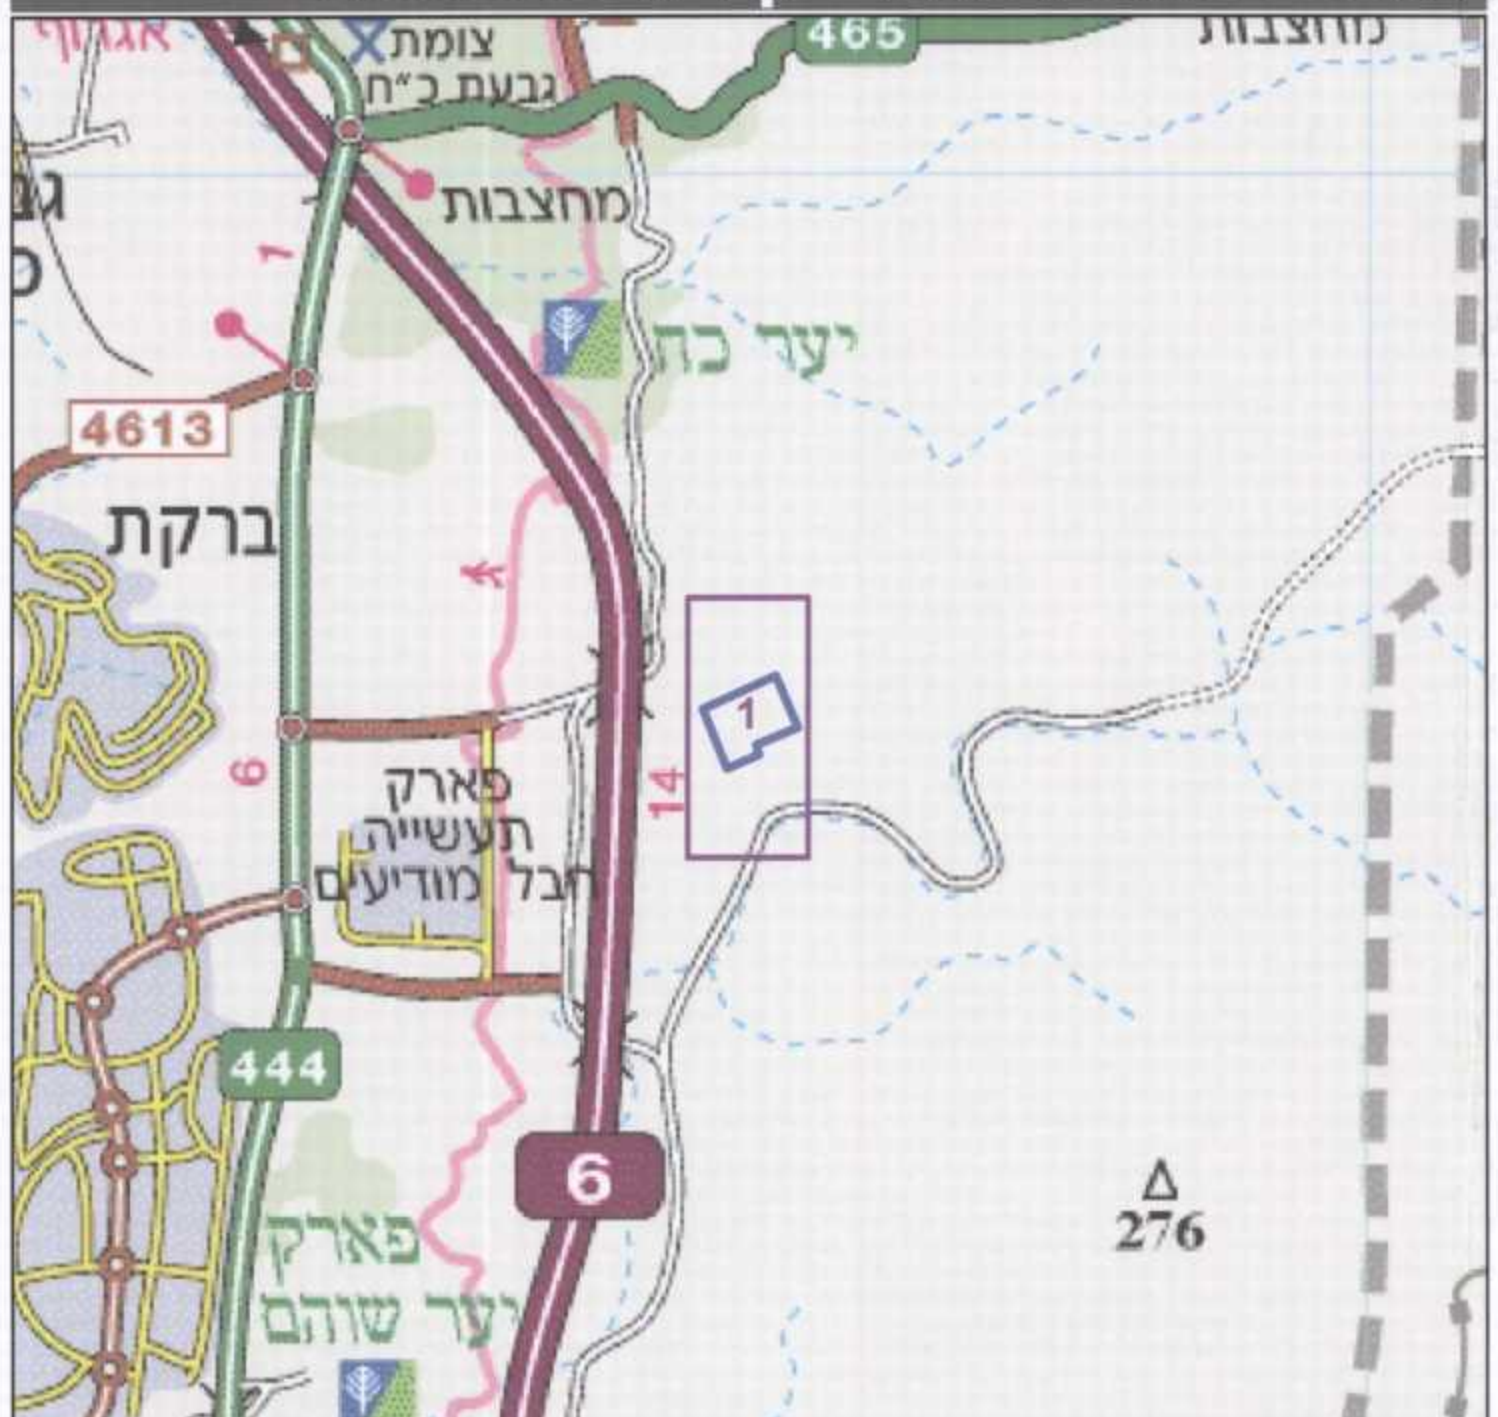

תרשים סביבה - קנ"מ 1:7500



חוק התכנון והבנייה, התשכ"ה - 1965


תכנית מפורטת

2

מס' 424-0118463

מחצבת מודיעין-שינוי ייעודים בתחום תכנית מאושרת

תשריט מצב מוצע	גיליון 1 מתוך 1
מחוז	מרכז
מרחב תכנון מקומי	חבל מודיעין
רשות מקומית	חבל מודיעין
ישוב	חבל מודיעין
תכנית בסמכות	מחוזית
איחוד וחלוקה	ללא איחוד וחלוקה
היתרים או הרשאות	תכנית שמכוחה ניתן להוציא היתרים או הרשאות
מונה תדפיס התשריט	14
מועד הפקה	22/07/2015
שלב	מהדורה 1
שטח התכנית	74.78 דונם
אישורים	קנה מידה 1:1250

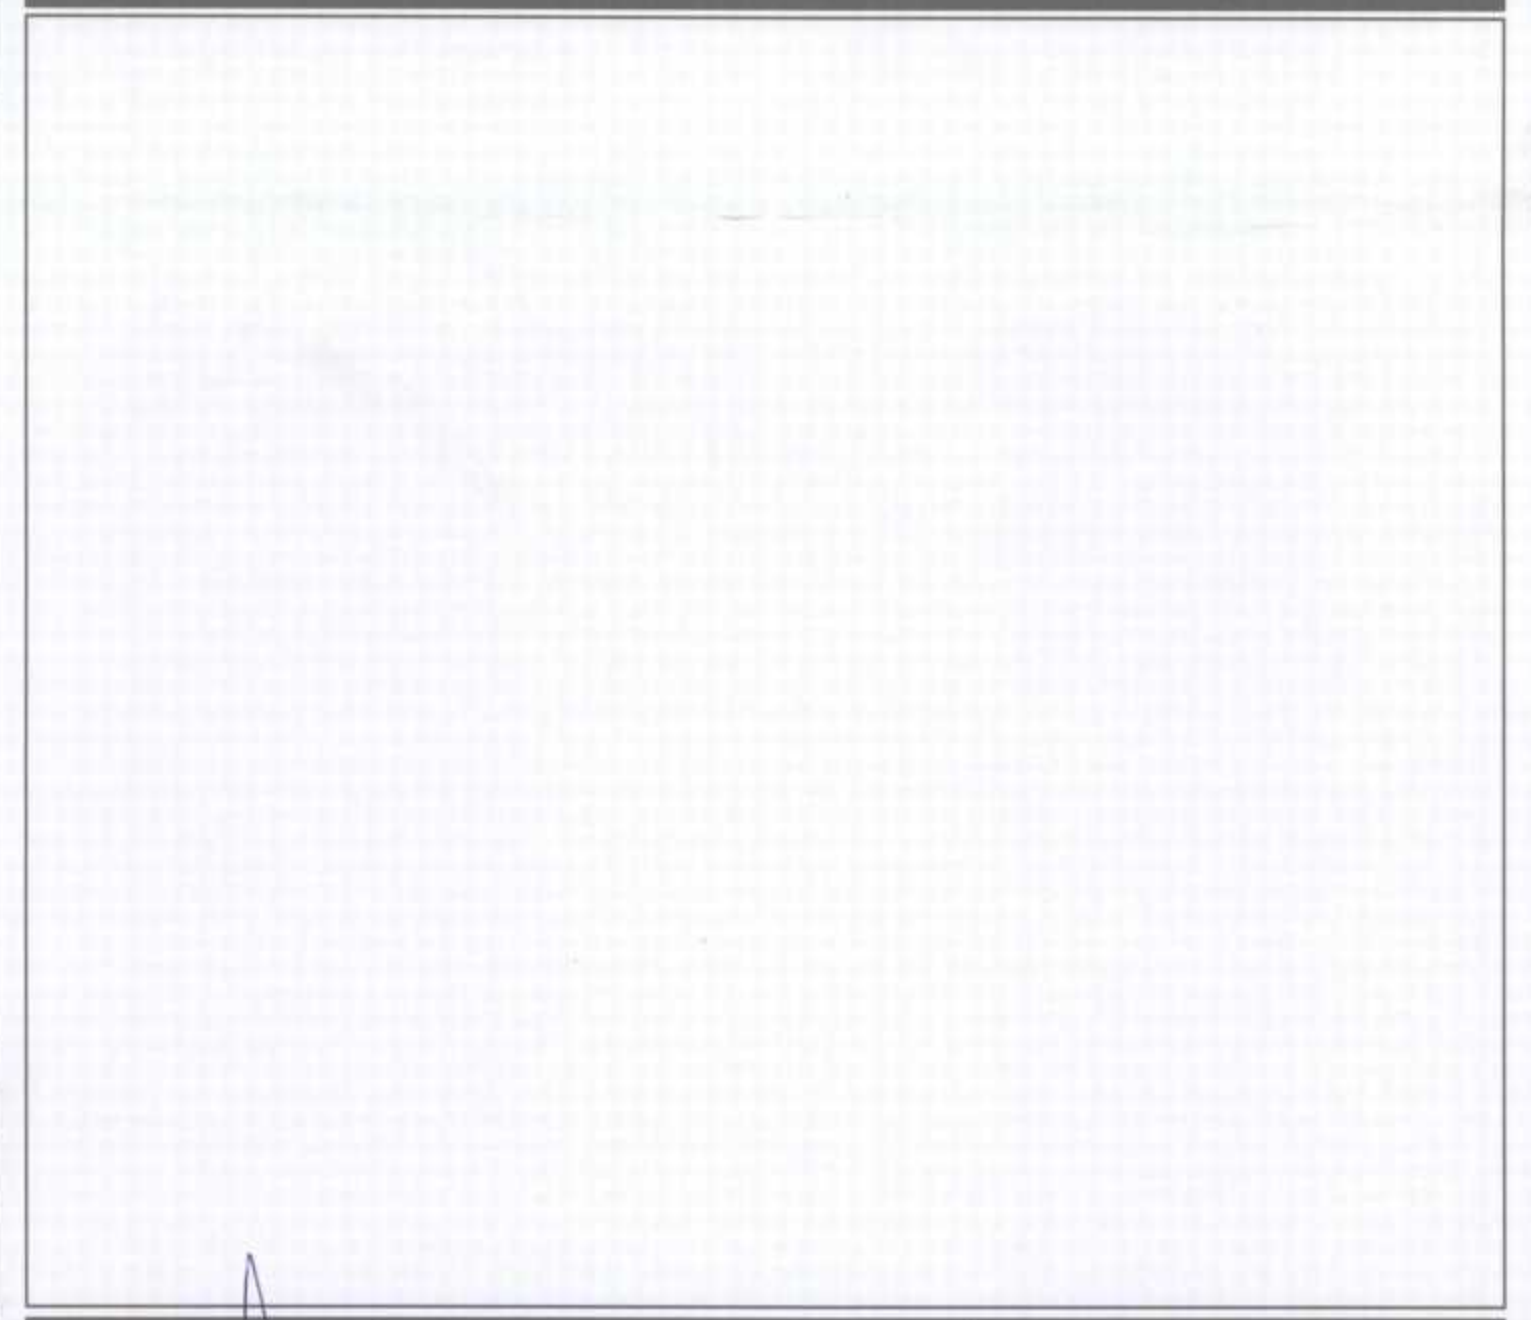

שמות וחתימות*

מגיש התכנית	תאגיד: תעשיית אבן וסיד בע"מ
עורך ראשי	שרון כהן
יזם	תאגיד: גיא-פרוספקט תעשיית אבן וסיד בע"מ

בעלי ענין בקרקע*

בעלים	מנהל מקרקעי ישראל
	תאגיד: מנהל מקרקעי ישראל

טבלת גושים וחלקות*

מספר גוש	חלק/כל הגוש	מספרי חלקות בשלמותן	מספרי חלקות בחלקיותן
5524	חלק		11
5525	חלק		4

לפירוט נוסף יש לפנות להוראות התכנית
הריני מצהיר בזאת כי המפה הטופוגרפית/המצבית המהווה רקע לתכנית זו, נערכה על ידי ביום 25-02-2014 והיא הוכנה לפי הוראות נוהל מב"ת ובהתאם להוראות החוק ולתקנות המודדים שבתוקף. דיוק הקו הכחול ונקודותיו:
מדידה גרפית
ירבס הנראב 1064
שם המודד מספר רשיון חתימה תאריך