

# מצב מאושר

מס' 451-0256123


## הוספת שימוש למסחר

נספח לתכנית		גליון 1 מתוך 1
תחולה	רקע	
תיאור		
תאריך עריכת זנספח	11/09/2014	
שימת התרשימים	קנ"מ	
מצב מאושר	1 : 250	
תרשים סביבה	1 : 1250	
תרשים התמצאות כללית	1 : 25000	
שם תרשים	-	
שמות וחתומות:		
עורך הנספח	שם: אדריכל מחמוד עיסא	חתומה:
	שם התאגיד:	

הועדה המקומית לתכנון ובניה יוקספו  
 אישור תוכנית מס' 451-0256123  
 תועדה המקומית חתומה לאשר את התכנית  
 בישיבה מס' 29/6/2014 מיום 29/6/2014  
 יו"ר הועדה

### התמצאות כללית

קנ"מ 1:25000

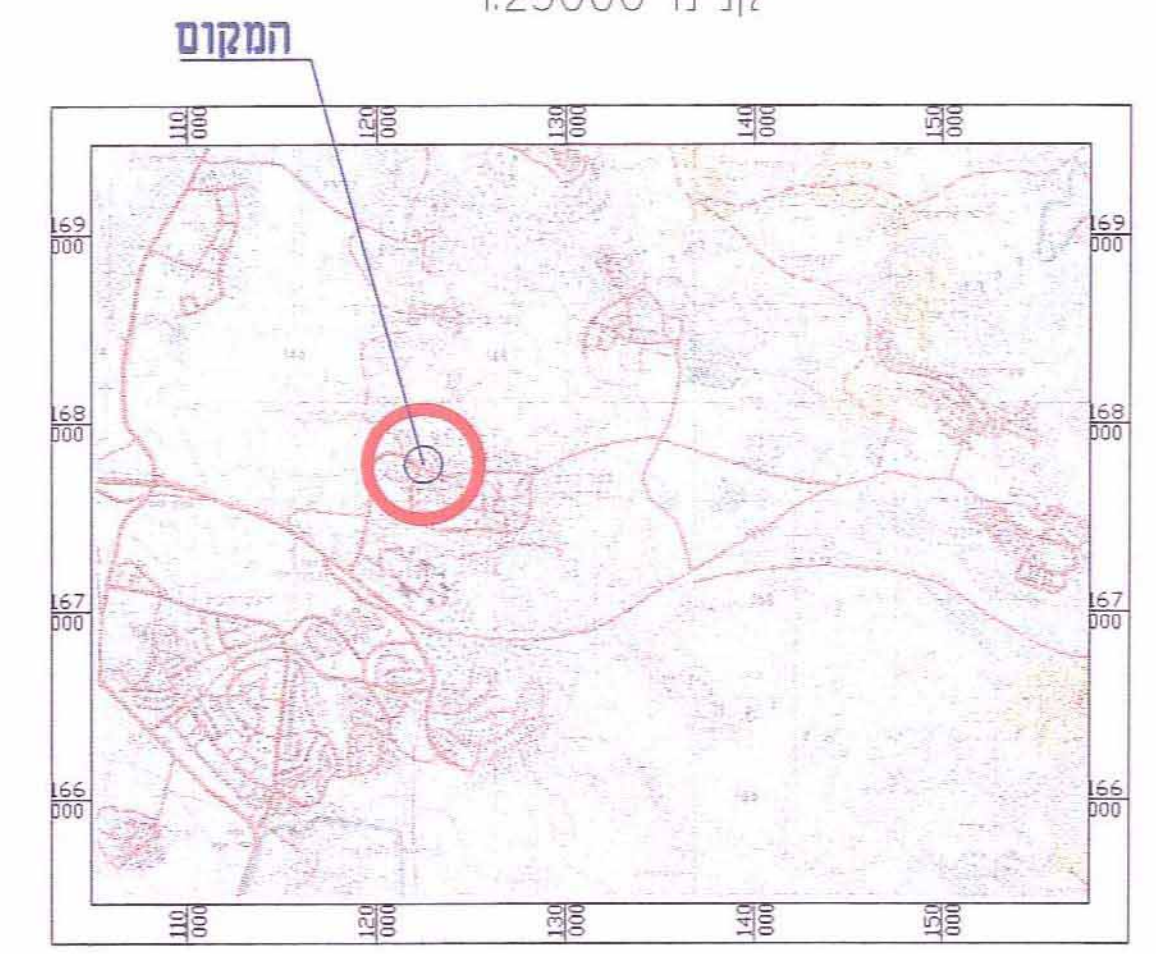

### מקרא מצב מאושר לפי תכנית ק 178

- גבול התכנית
- קו בנין
- מגורים ג'
- דרך מאושרת
- 008 מספר חדר
- 5x5 קו בנין
- 00 רוחב הדרך


מספר תכנית התמ"מ 1/3000/ק

המקום



מחוז מרכז  
 נפה פתח תקוה  
 מקום כפר קאסם  
 גוש 8871  
 חלקה 74,39  
 מגרש 39-2  
 שטח 0.662 ד.מ. מחושב  
 הוכן עבור טרה עלי

תרשים סביבה 1:1250

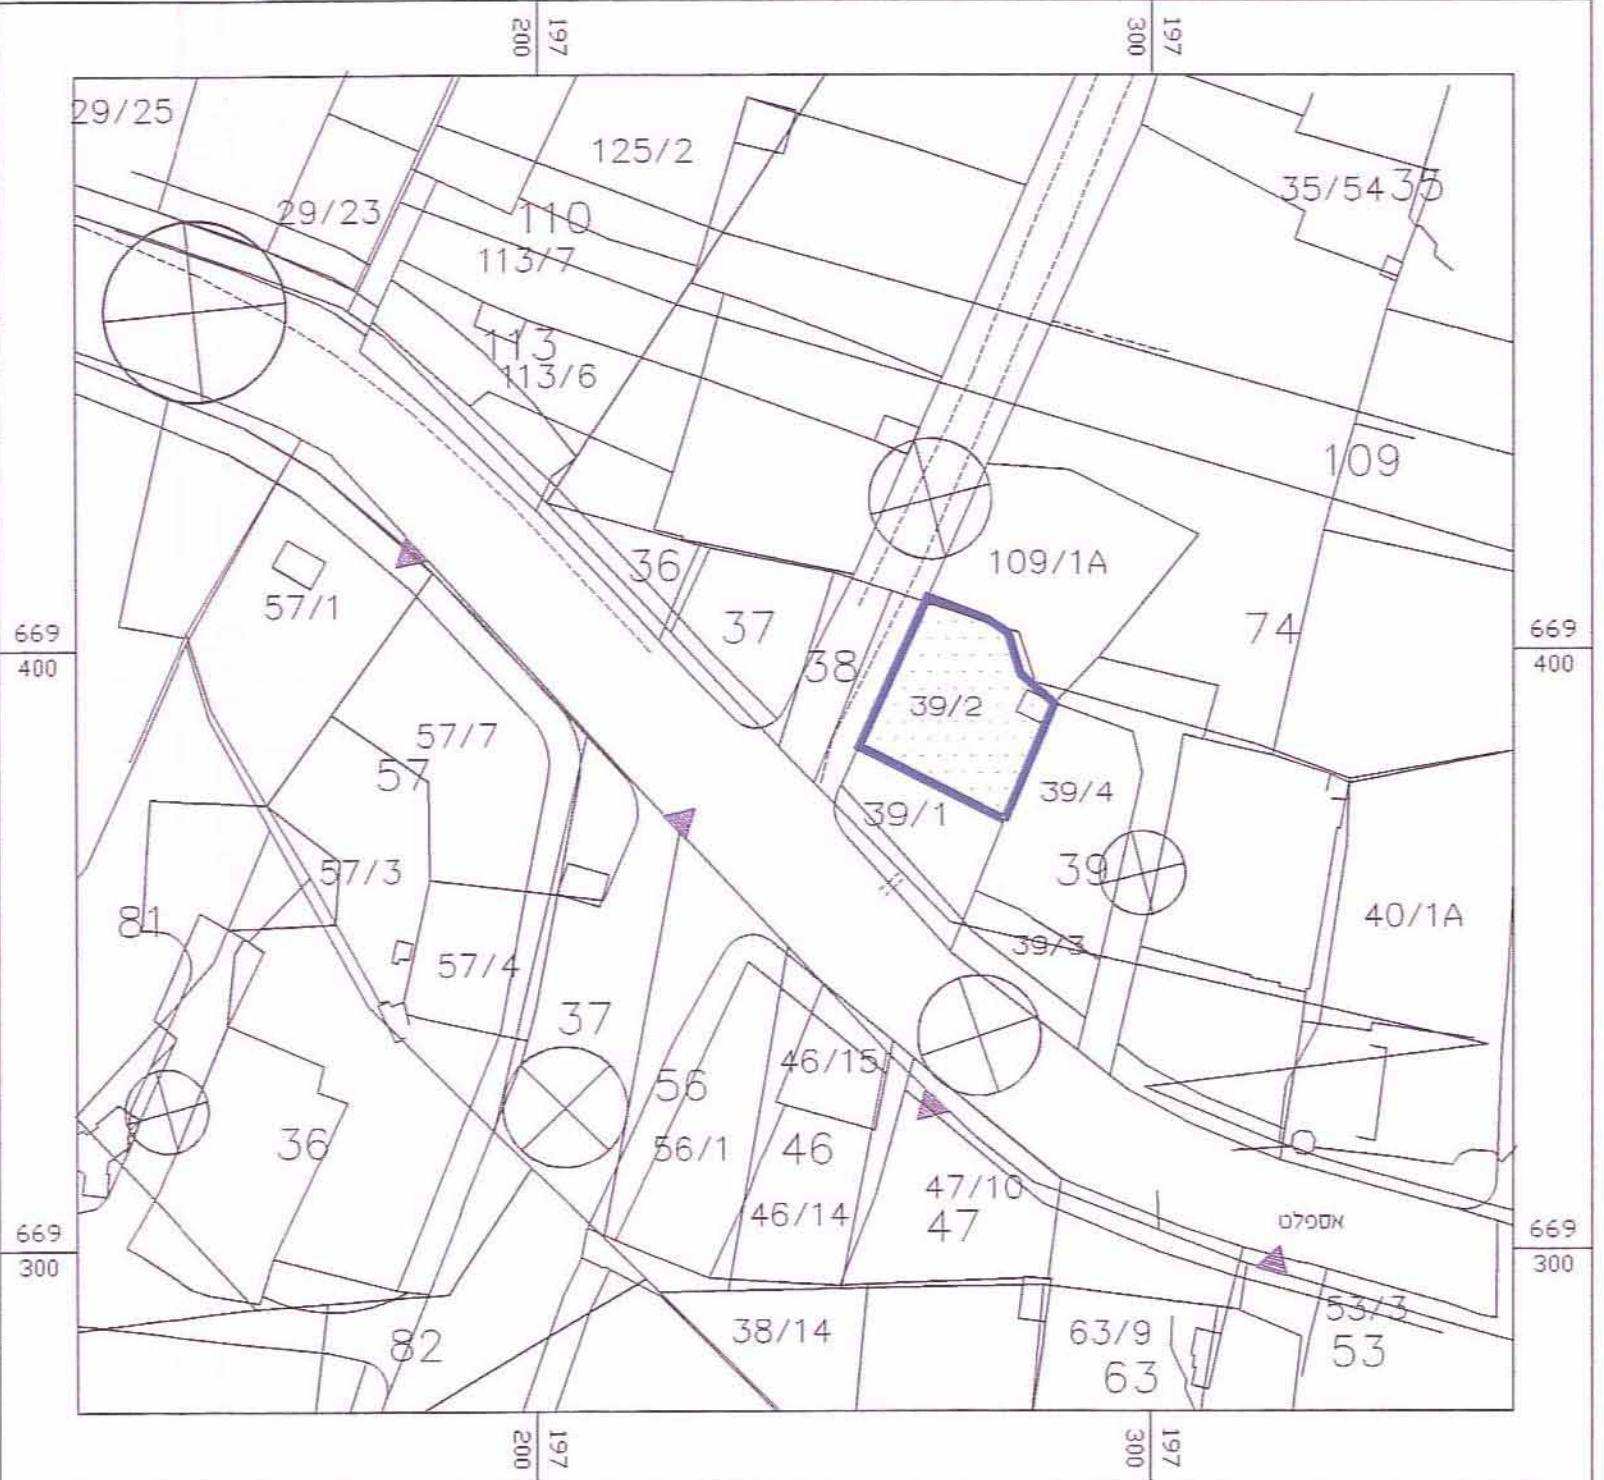


הערות


1. גבולות ושטח המגרש לפי ק 1/3000.
2. רגופה קשורה לרשת ישראל החזשה.
3. יש לקבל אישור הועדה לתכנון ובניה לפני כל תכנון.

### מצב מאושר

קנ"מ 1:250  
 לפי תכנית ק/ר 1/3000- ק/מ 3438

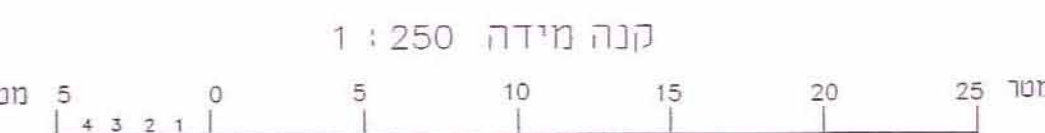

### מפה מצבית

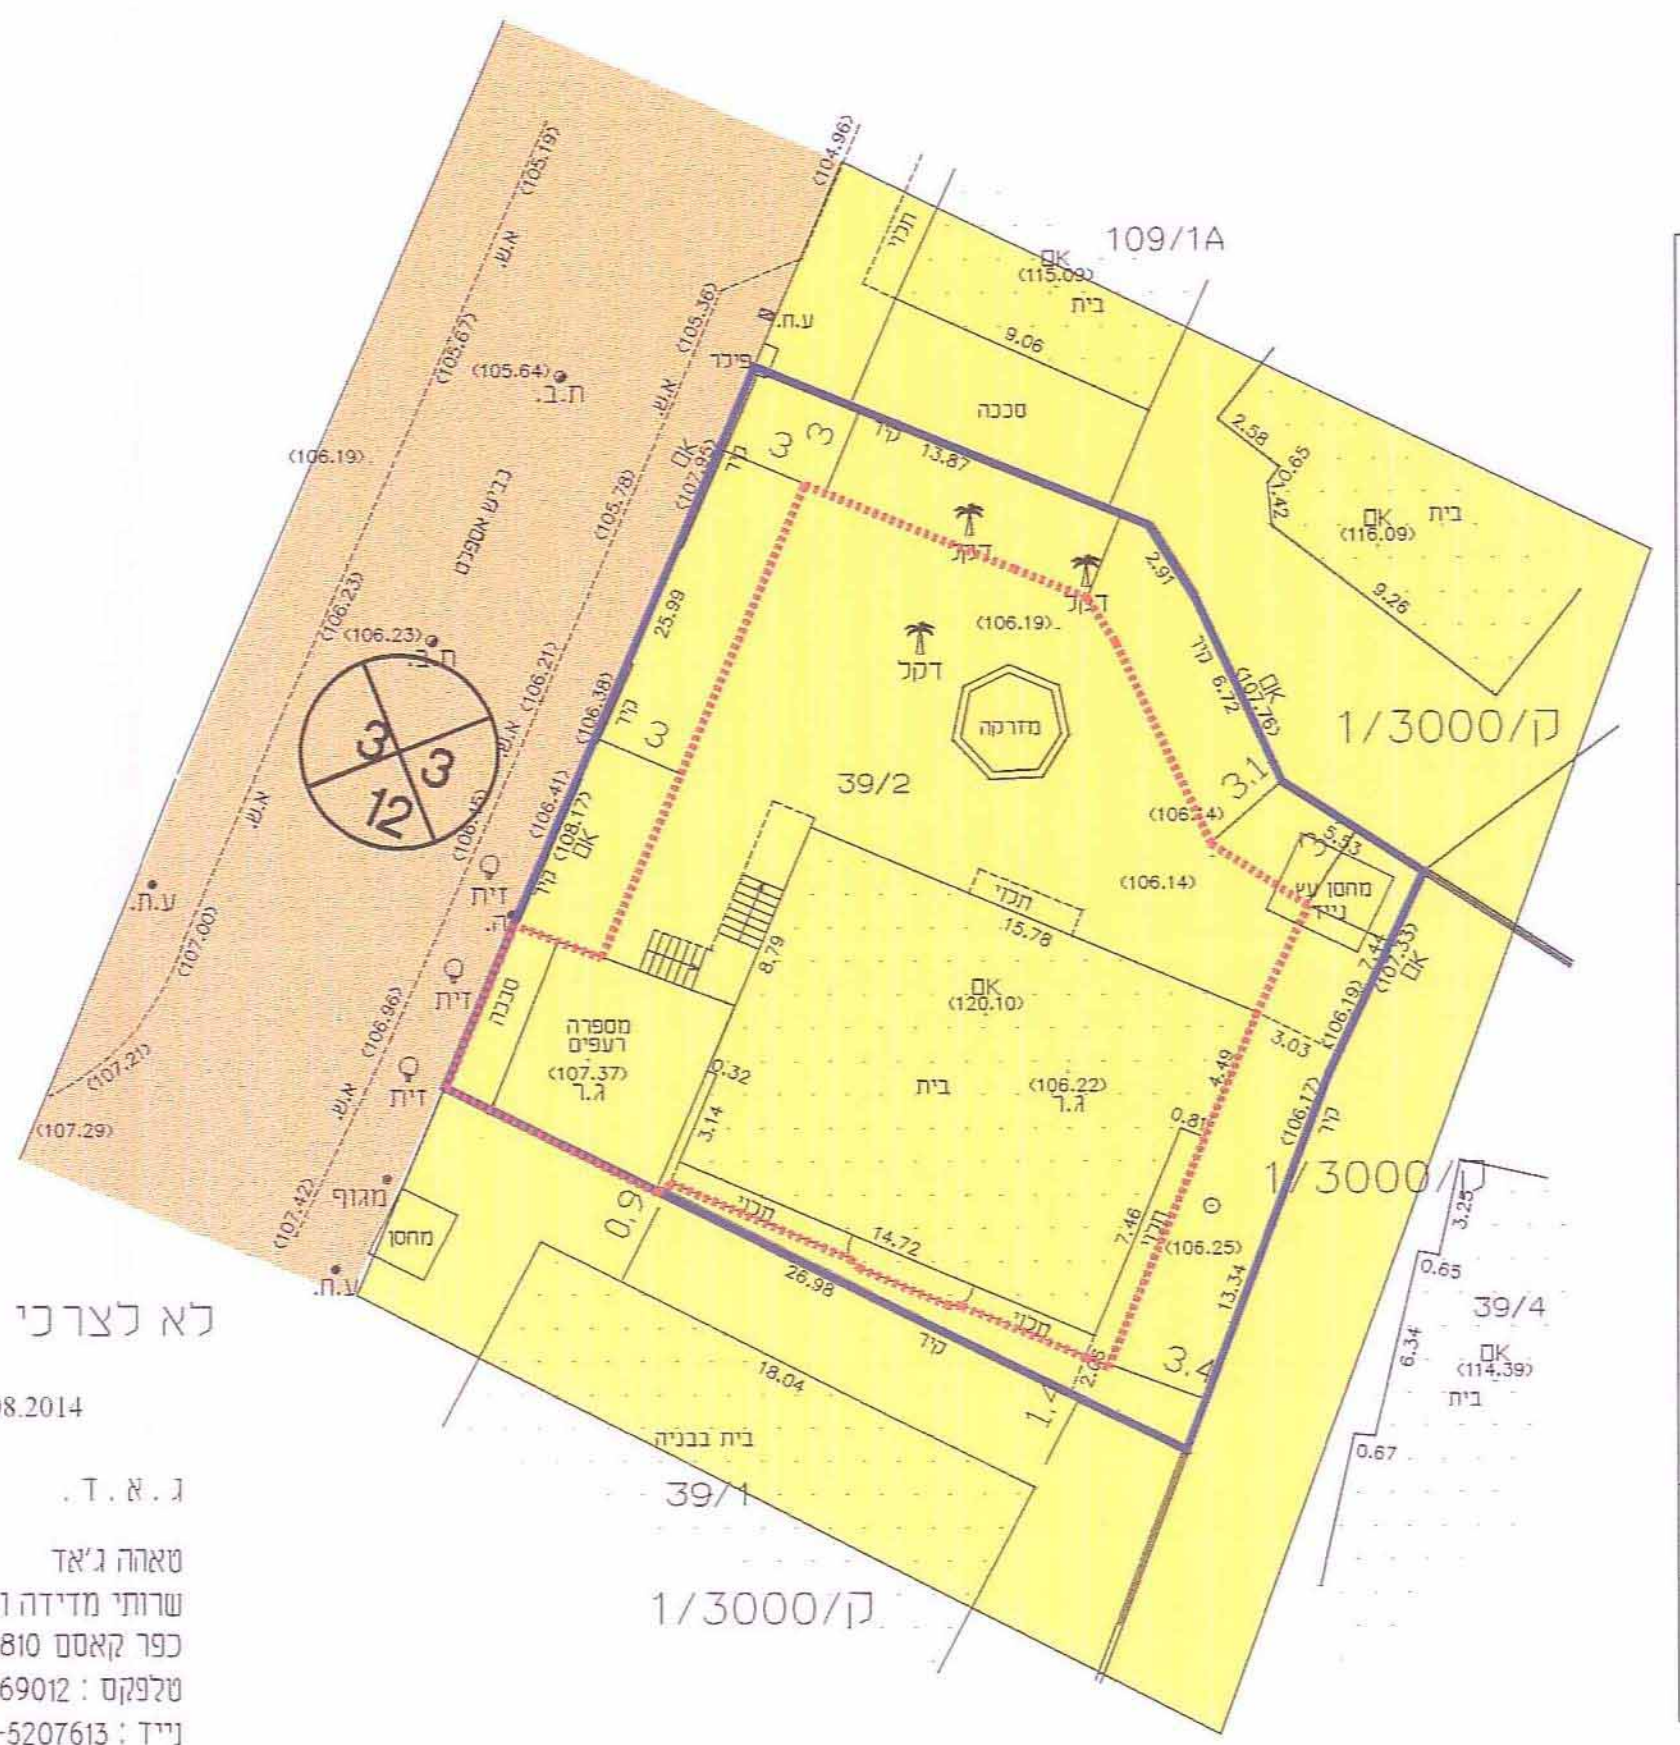

לא נצרכי רישום!

20.08.2014  
 ת.א. ג.  
 טארה גיאד  
 שרותי מדידה והנדסה אורחית  
 כפר קאסם 48810 ת.ד. 583  
 טלפקס: 03-9369012  
 נייד: 050-5207613  
 E-mail: JAD2000@GMAIL.COM  
 ברחוב יריד מודד מוסמך 1389  
 עיריית ארמון  
 משרד מוסמך  
 1389