


מקרא מצב מאושר


- אזור מגורים ג'
- דרך מאושרת
- דרך משולבת
- גבול תכנית
- קו בניין מהכנית ק/3/5
- מספר מגרש
- מספר הדרך קו בניין
- רוחב הדרך

טבלת שמחים	
יעוד	מס.מגרש שטח בדונם
אזור מגורים ג'	33 0.533
מרכז אזור מגורים ג'	34 0.400
סה"כ שטח התוכנית	0.933

מצב מאושר קנ"מ 1 : 250 לפי תכנית ק/3/5

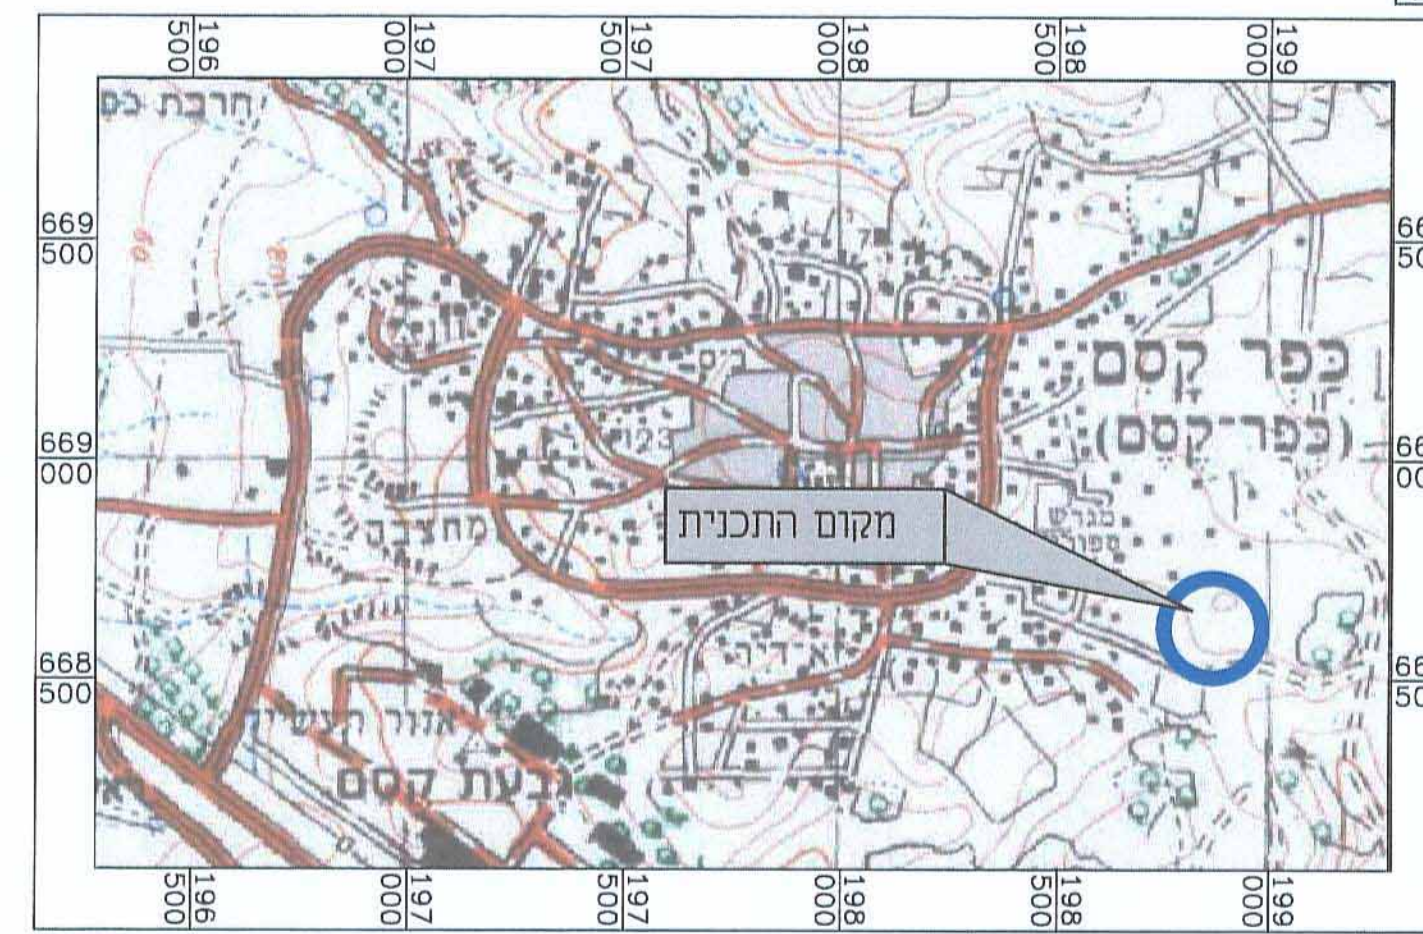

תרשים להתמצאות כללית קנ"מ 1 : 25000

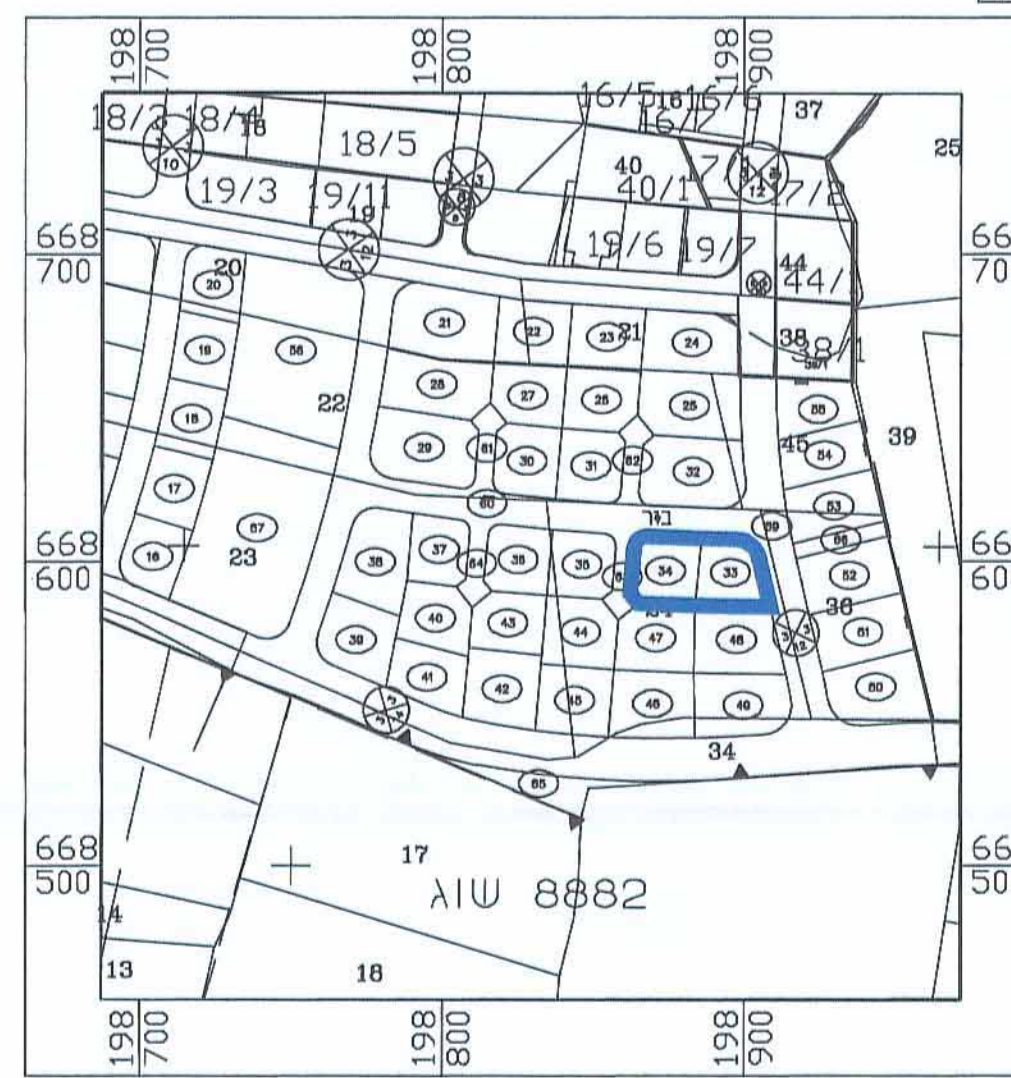

הערות :
1. גבולות ושטח החלקות נלקחו לפי תשריט חקוקה מאושר.
2. התכנית לפי ק/3/5

תרשים לסביבה הקרובה קנ"מ 1 : 2500

חוק התכנון והבנייה, התשכ"ה - 1965
תכנית מפורטת 4023069-א

מס' 451-0308791

איחוד וחלוקה למגרשים בהסכמה

תשריט מצב מאושר גליון 1 מתוך 1

מחוז	המרכז
מרחב תכנון מקומי	קסם
רשות מקומית	עיריית כפר קאסם
ישוב	כפר קאסם
תאריך	20/03/2015

שם הנספח	קנ"מ
מצב מאושר	1 : 250
תרשים סביבה	1 : 2500
התמצאות כללית	1 : 25000
תרשים נוסף	-
תמונה נוספת	-

חותמות מוסד תכנון:



גושים וחלקות בתכנית:

גוש	סוג הגוש	חלקות בשלמותן	חלקי חלקות
8881	מוסדר	--	24

שמות וחתומות:

עורך התוכנית	שם: בדיר אחסאן	חתימה:
תאריך:	שם התאריך	