




מקרא מצב מאושר

- אזור מגורים ג'
- שביל
- גבול תכנית
- קו בניין מתכנית ק/3000
- גבול גוש
- מספר מגרש
- מספר חלקה
- מספר הדרך
- קו בניין
- רוחב הדרך

מצב מאושר ק"מ 1 : 250 כ"פ תכנית ק/3000

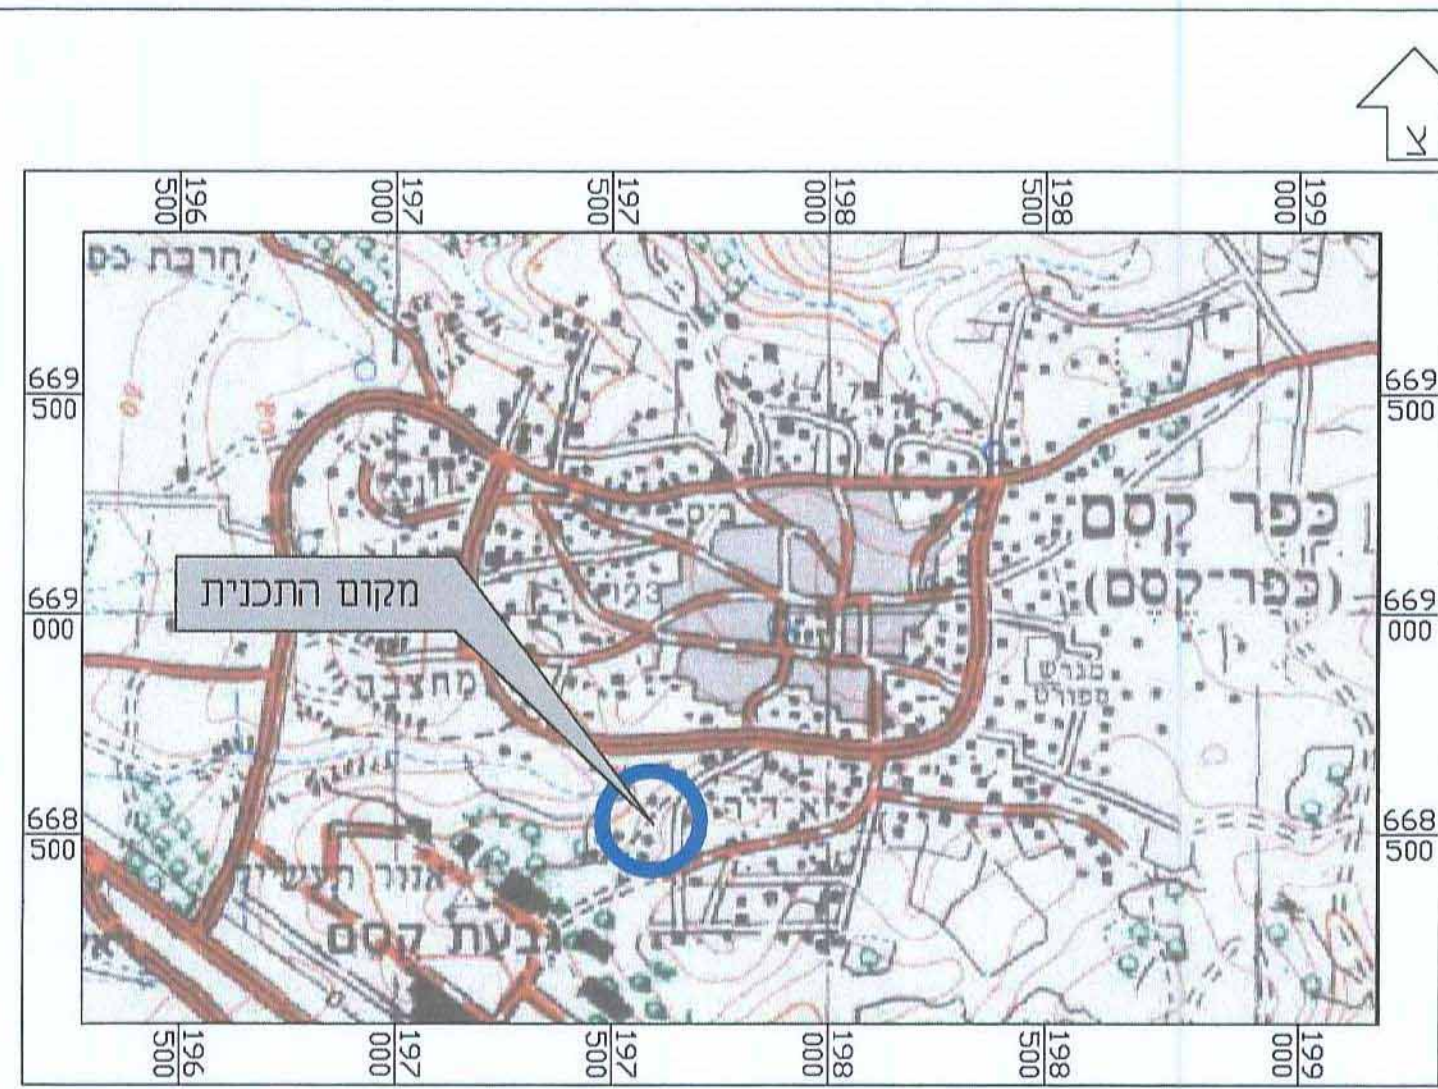

הערות:
1. גבולות ועממח החלקה נלקחו ממפת גוש רשום מס' 8862.
2. התכנית לפי ק/3000.

תרשים לסביבה הקרובה ק"מ 1 : 2500

מנהל התכנון
הועדה המחוזית - מחוז מרכז
2 3 11-2015
נתקבל

ועדה המחוזית לתכנון ובנייה
18-10-2015
תקבל

חוק התכנון והבנייה, התשכ"ה - 1965
תכנית מפורטת
מס' 451-0316331

תוספת שטחי בניה ושינוי בקוי בניין

תשריט מצב מאושר	גליון 1 מתוך 1
מחוז	המרכז
מרחב תכנון מקומי	קסם
רשות מקומית	עיריית כפר קאסם
ישוב	כפר קאסם
תאריך	18/04/2015
שם הנספח	קנ"מ
מצב מאושר	1 : 250
תרשים סביבה	1 : 2500
תרשים נוסף	-
תרשים נוסף	-
תמונה נוספת	-

הודעת המקומית לתכנון ובניה "קסם"
אישור תכנית מס' 451-0316331
הועדה המחוזית לתכנון ובניה
תאריך: 18/04/2015
חתימה: [Signature]

גושים וחלקות בתכנית:	גוש	סוג הגוש	חלקות בשלמותן	חלקי חלקות
	8862	מוסדר	--	89

שמות וחתימות:	שם: בדיר אחסאן	חתימה:
עורך התוכנית	תאריך: שם התאריך	

