



### מקרא מצב מאושר

- גבול תכנית
- אזור מגורים ג1-3 קומות
- דרך מאושרת
- שטח ציבורי פתוח
- קו בנין עפ"י תכנית ק/7
- גבול שיפוט
- גבול תכנית מאושרת
- חזית מסחרית
- מספר הדרך
- קו בניין
- רוחב הדרך

מחוז נפה מקום גוש חלקה  
 המרכז פתח תקוה  
 כפר קאסם (8864) 9082  
 76  
 השטח בד"מ 0.782

לא לצורכי רישום!  
 הצהרת המודע:  
 אני הודים הנני מודד מוסמך רשום מס (708)  
 מצהיר כי התשרים הינו תואם התוכנית וכי אין בו ספיקות  
 עפ"י פקודת המודדים וכי עגונה על דרישת סעיף 141 לחוק  
 התכנית והבניה, תשע"ח 1985.  
 בדיד מוחמד ראשד  
 מודד מוסמך (708)  
 כפר-קאסם  
 תאריך 20.4.15  
 מותג ראשד בנין  
 מוחמד ראשד  
 רשום מס 708  
 פל-9370696-03  
 101615

מזב מאושר קנ"מ 1 : 250  
 לפי תכנית ק/7

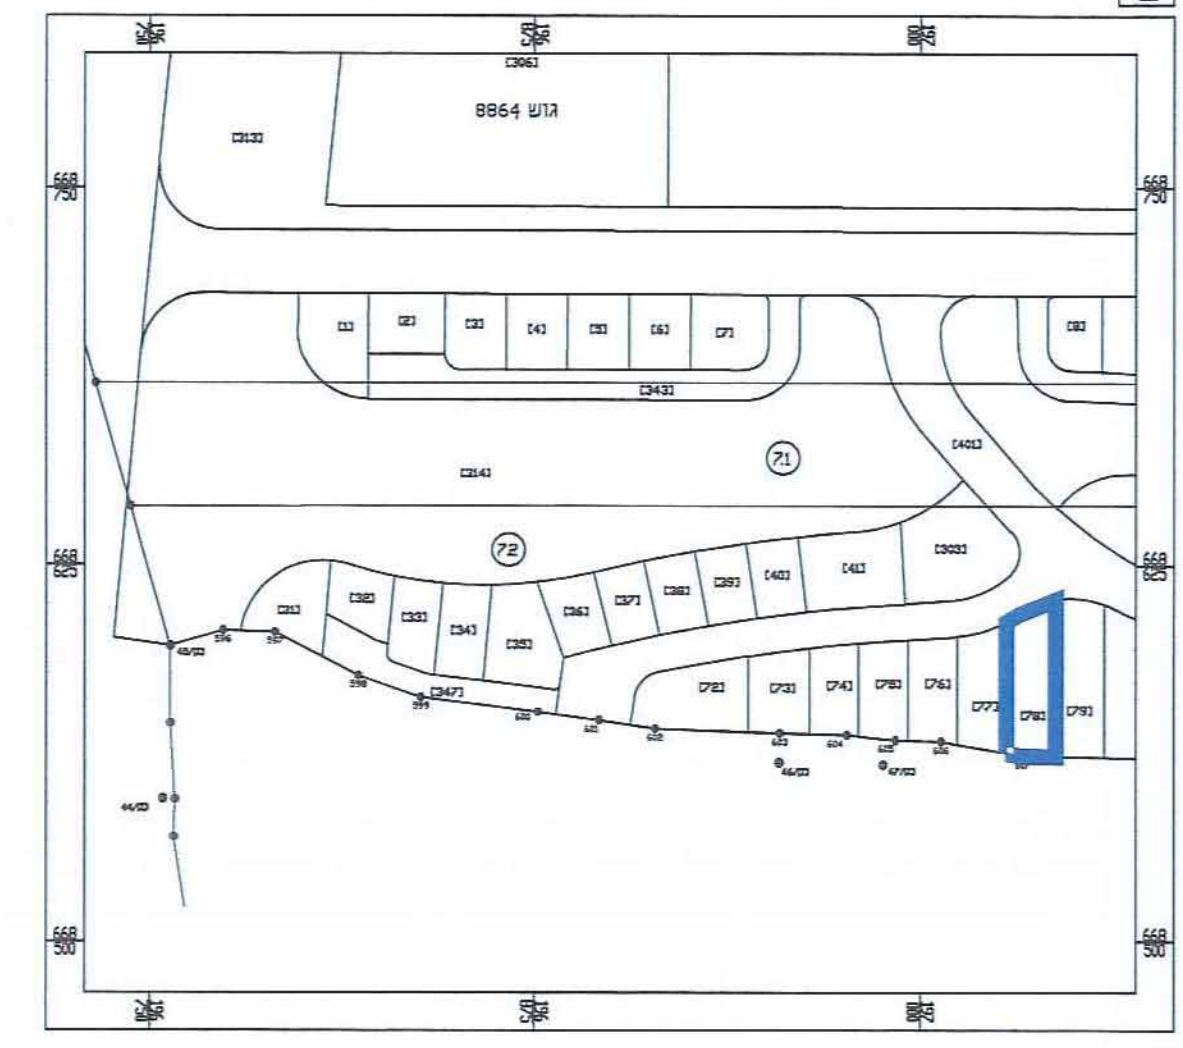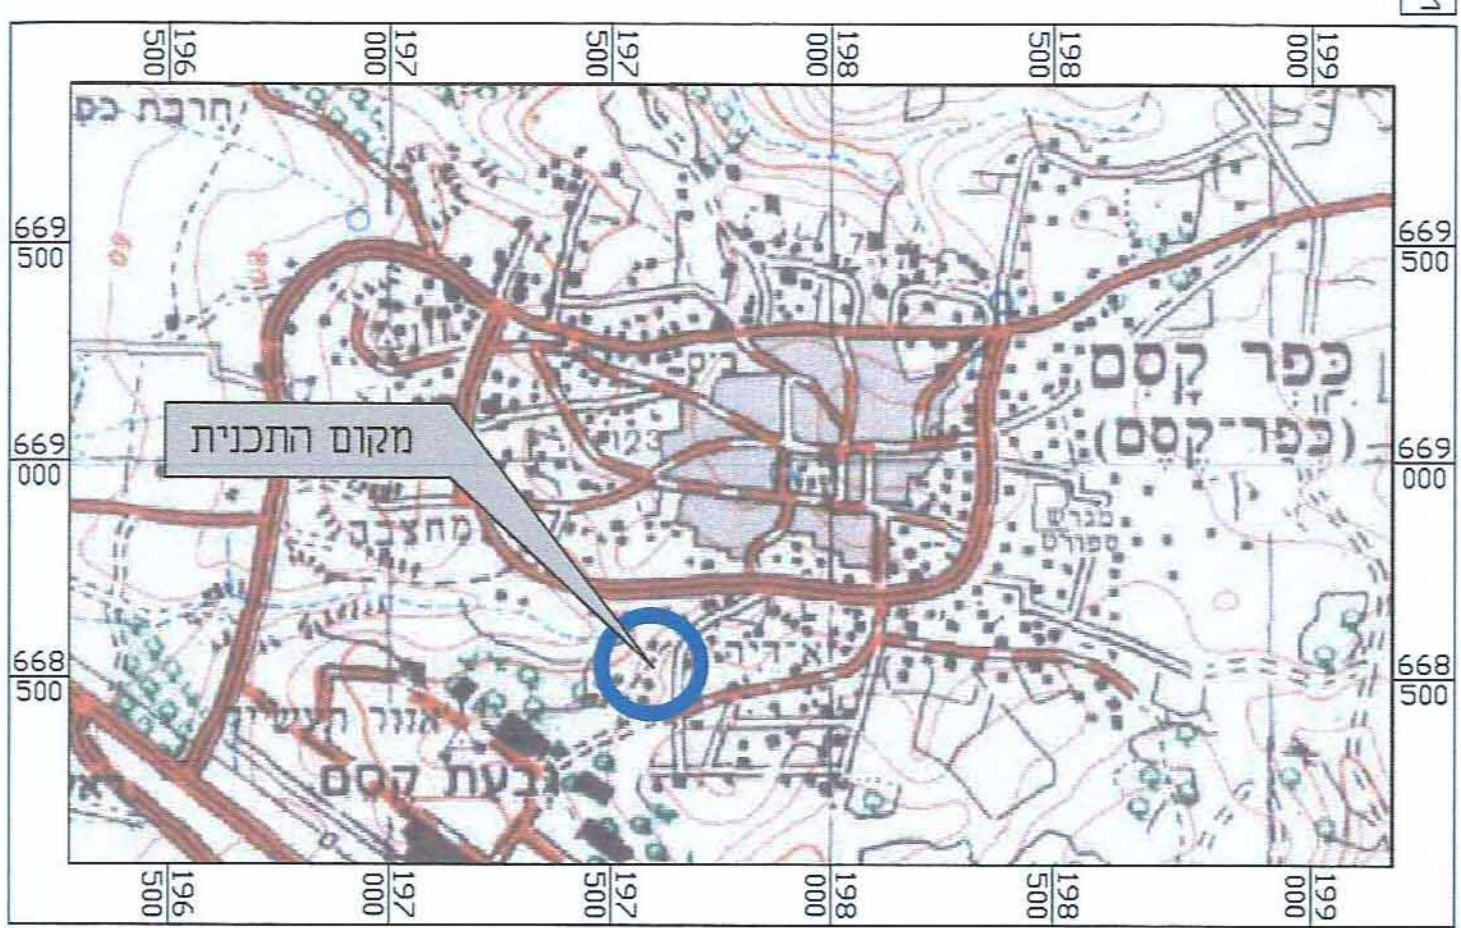

הערות:  
 1. גבולות ושטח החלקה נלקחו לפי גוש רשום מס 9082.  
 2. התכנית לפי ק/7

תרשים לסביבה הקרובה  
 קנ"מ 1 : 2500

מינוח התכנית  
 הועדה המחוזית - מחוז מרכז  
 2 3 -11- 2015  
 נת קבל

הועדה המחוזית לתכנון ובניה "קיסם"  
 11-10-2015  
 4023091-k

חוק התכנון והבניה, התשכ"ה - 1965  
**תכנית מפורטת**

מס' 451-0317818

הגדלת תכנית הבניה ושינוי בקווי בניין

תשריט מצב מאושר גליון 1 מתוך 1

מחוז	המרכז
מרחב תכנון מקומי	קסם
רשות מקומית	עיריית כפר קאסם
ישוב	כפר קאסם
תאריך	25/04/2015
שם הנספח	קנ"מ
מצב מאושר	1 : 250
תרשים סביבה	1 : 2500
תרשים נוסף	-
תרשים נוסף	-
תמונה נוספת	-

חותמות מוסד תכנון:

הועדה המקומית לתכנון ובניה "קיסם"  
 אישור תוכנית מס'  
 451-0317818  
 הועדה המקומית החליטה לאשר את התכנית  
 בישיבה מס' 2015/04/25  
 יו"ר הועדה

גושים וחלקות בתכנית:

גוש	סוג הגוש	חלקות בשלמותן	חלקי חלקות
9082	מוסדר	--	76

שמות והתימות:

עורך התוכנית	תאגיד:	שם: בדיר אחסאן	חתימה:
		שם התאגיד	