


מקרא

- מגורים ומסחר
- חניון
- דרך מוצעת
- דרך מאושרת
- שטח ציבורי פתוח
- מבנים ומוסדות ציבור
- דזור מיוחד
- מגורים ד
- מגורים ג
- זיקת-הגנה למעבר רגלי
- קו-בנין
- חזית מסחרית
- ציר תחבורה ציבורית
- מידות

מקרא מפת מדידה

- מנה
- צפוי/סכנת-התממה
- אספלט
- אבן שפה
- דוד עפר
- גדר חיץ ורשת
- גדר אבן/קיר
- גדר אבן/קיר אבן גדרו בסוף
- שפת ודאי
- מדרון עיליון שיפוע סמי
- עץ
- נקודה גובה אופיינית
- קו גובה משני 1.0-0.5 מ"ט
- קו גובה ראשי 2.5-1.0 מ"ט
- שורת ביקורת ככלית
- עמוד ככלי
- ארון ככלי
- עמוד תאורה
- עמוד תשתית
- ע. השמשל עץ
- ע. השמשל בסוף
- ע. השמשל חלעה
- ע. השמשל זווית
- שורת/קו גוב מים
- שורת ביוב
- שורת ניקוז
- גוב תאורה
- מנה
- צפוי/סכנת-התממה
- אספלט
- אבן שפה
- דוד עפר
- גדר חיץ ורשת
- גדר אבן/קיר
- גדר אבן/קיר אבן גדרו בסוף
- שפת ודאי
- מדרון עיליון שיפוע סמי
- עץ
- נקודה גובה אופיינית
- קו גובה משני 1.0-0.5 מ"ט
- קו גובה ראשי 2.5-1.0 מ"ט

תרשים התמצאות - קנ"מ 1:30000

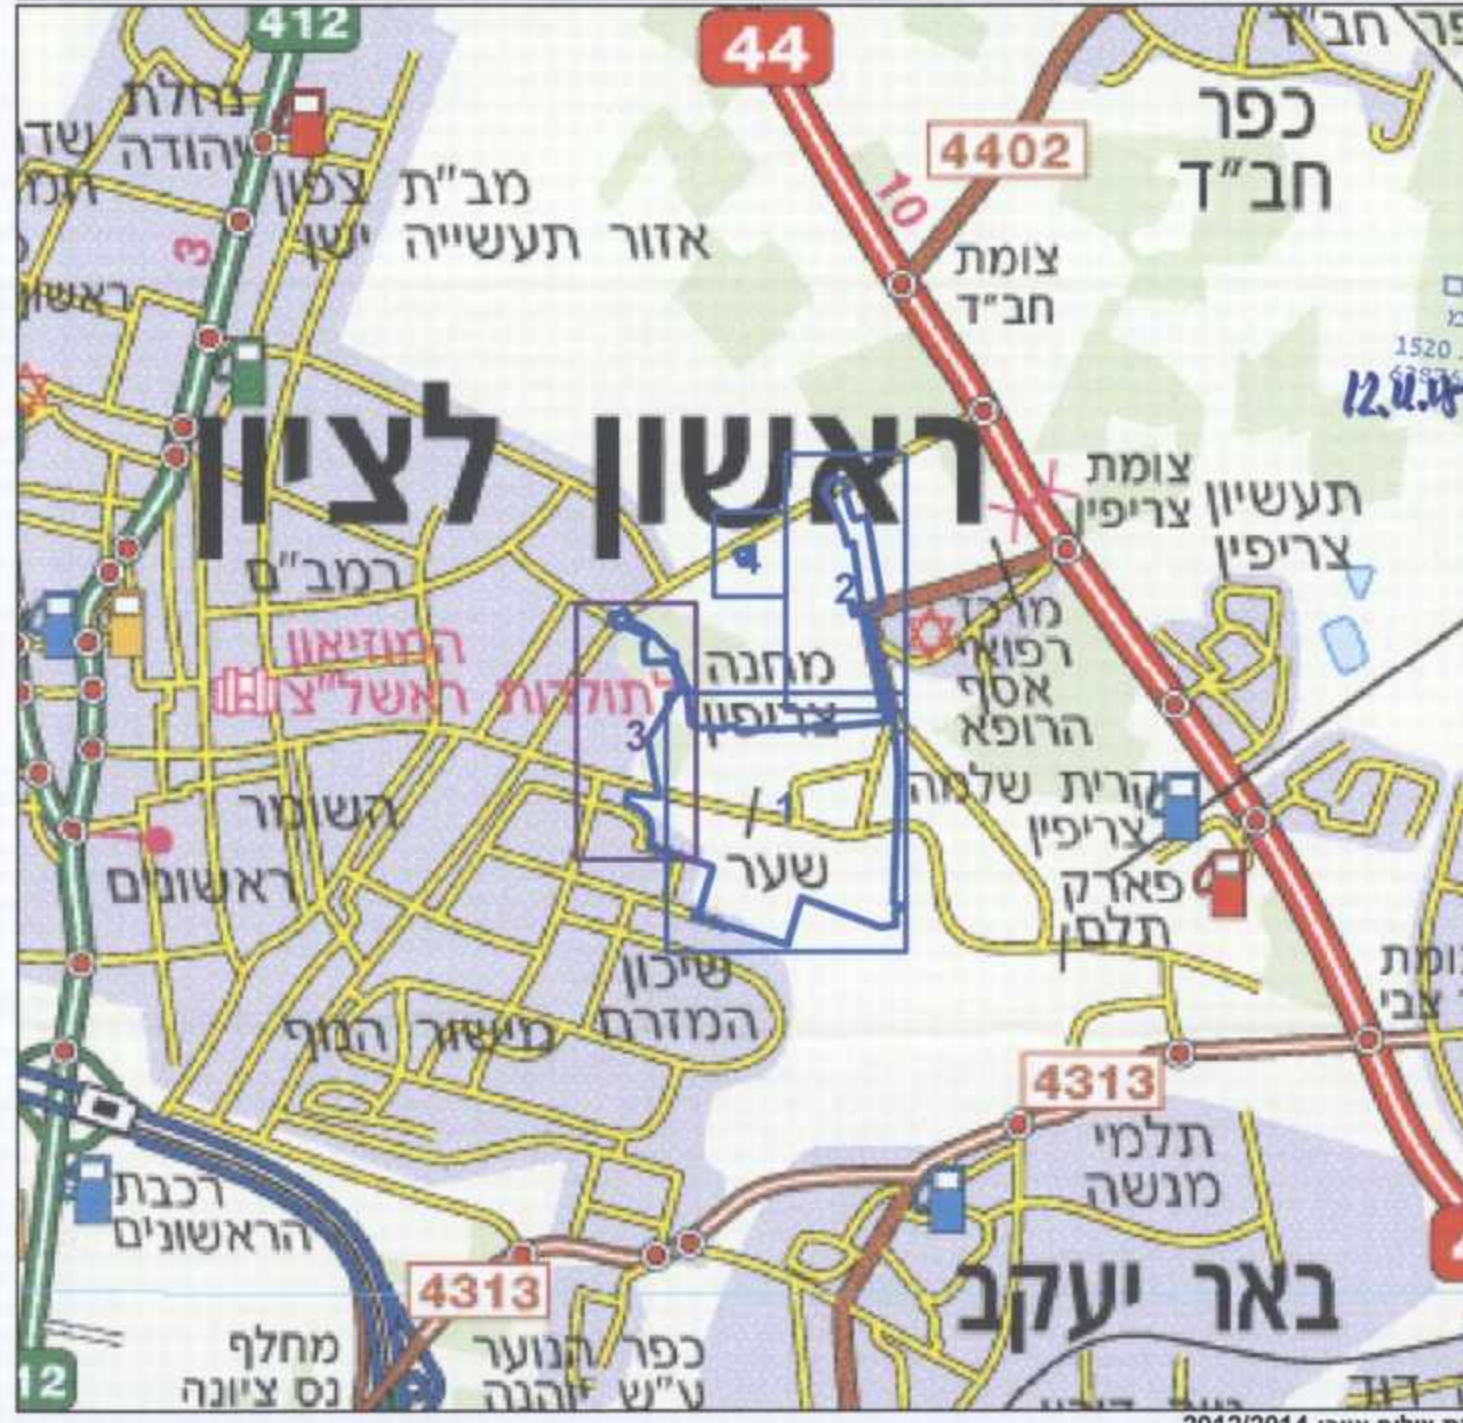

תרשים סביבה - קנ"מ 1:7500



מינהל התכנון
הרשות המוקדמת - מרכז מרכז
15-11-2015
נת-ק-ב-ל

חוק התכנון והבנייה, התשכ"ה - 1965

תכנית מפורטת

מס' 0180570-413

צריפין מתחם מס. 4

תשריט מצב מוצע	גיליון 3 מתוך 4
מחוז	מרכז
מרחב תכנון מקומי	ראשון לציון, מצפה אפק
רשות מקומית	ראשון לציון
ישוב	ראשון לציון
תכנית בסמכות	מחוזית
איחוד וחלוקה	ללא איחוד וחלוקה
היתרים או הרשאות	תכנית מסכחה ניתן להוציא היתרים או הרשאות
מונה תדפיס התשריט	42
מועד הפקה	11/11/2015
שלב	2 מהדורה
שטח התכנית	789.4985 דונם
אישורים	קנה מידה 1:1250

שמות וחתימות*

מגיש התכנית	רשות מקרקעי ישראל, רמ"ב באמצעות משרד הבטחון
עורך ראשי	תאגיד: רשות מקרקעי ישראל
זים	תאגיד: ארמון אדריכלים ומתכנני ערים בע"מ
	רשות מקרקעי ישראל
	תאגיד: רשות מקרקעי ישראל

בעלי ענין בקרקע*

בבעלות מדינה	תאגיד: רשות מקרקעי ישראל
חתימה:	

טבלת גושים וחלקות*

מספר גוש	כל הגוש/חלק	מספרי חלקות בשלמותן	מספרי חלקות בחלקיות
4235	חלק		1
4236	חלק		17,33,37,39-41
4237	חלק	3-4	5,7-8
4239	חלק		1-2,4
4240	חלק	2,7,9-11,14-16,20,24-28,31-34,36-43	1,35
4241	חלק	9,136,140,142,144	5-7,26,137-139,143,300-301
4243	חלק	2,4,51-54,494,530	6,25,347,433,492,495-496,531,551
6285	חלק		21,25-26
6286	חלק		150,169,171,385-386

הרני מצהיר בזאת כי המפה הטופוגרפית/המבנית המהווה רקע לתכנית זו, נערכה על ידי ביום 21.06.2013 והיא הוכנה לפי הוראות נוהל מב"ת ובהתאם להוראות החוק ולתקנות המודדים שבתוקף. דיוק הקו החוקר/הקדסטר.

מדידה גרפית

אריה פישמן 368

שם המודד מספר רשיון תאריך חתימה

21/11/15