

4023088-M

חוק התכנון והבנייה, התשכ"ה - 1965
תכנית מפורטת

מס' 423-0157206

**מגורים א' גיל עמל - הוד
השרון - הר/מק/37/302**

תשריט מצב מוצע		גיליון 1 מתוך 1
מחוז	מרכז	
מרחב תכנון מקומי	הוד השרון	
רשות מקומית	הוד השרון	
ישוב	הוד השרון	
תכנית בסמכות	מקומית	
איחוד וחלוקה	ללא איחוד וחלוקה	
היתרים או הרשאות	תכנית שמכוחה ניתן להוציא היתרים או הרשאות	
מונה תדפיס התשריט	17	
מועד הפקה	18/10/2015	13:52
מהדורה	1	
שלב	מילוי הנאים לחתום חוקף	
שטח התכנית	1.552 דונם	קנה מידה 1:250

שמות וחתימות*		
מנכ"ס התכנית	טל עובד	חתימה:
עורך ראשי	דניס יוסר	חתימה:
יו"ם	טל עובד	חתימה:


בעלי ענין בקרקע*		
בעלים	לא רלוונטי לא רלוונטי	חתימה:
חוכר	טל עובד	חתימה:
חוכר	איתן פריקל	חתימה:
חוכר	בועז פריקל	חתימה:

טבלת גושים וחלקות*			
מספר גוש	כל הגוש	מספרי חלקות בשלמותן	מספרי חלקות בחלקיותן
6653	חלק	231	

* כמפורט בהוראות / הודעה
תרשים התמצאות 1:1500



שנת צילום אוויר: 2012/2014
גרסת מתרכת 02.2012

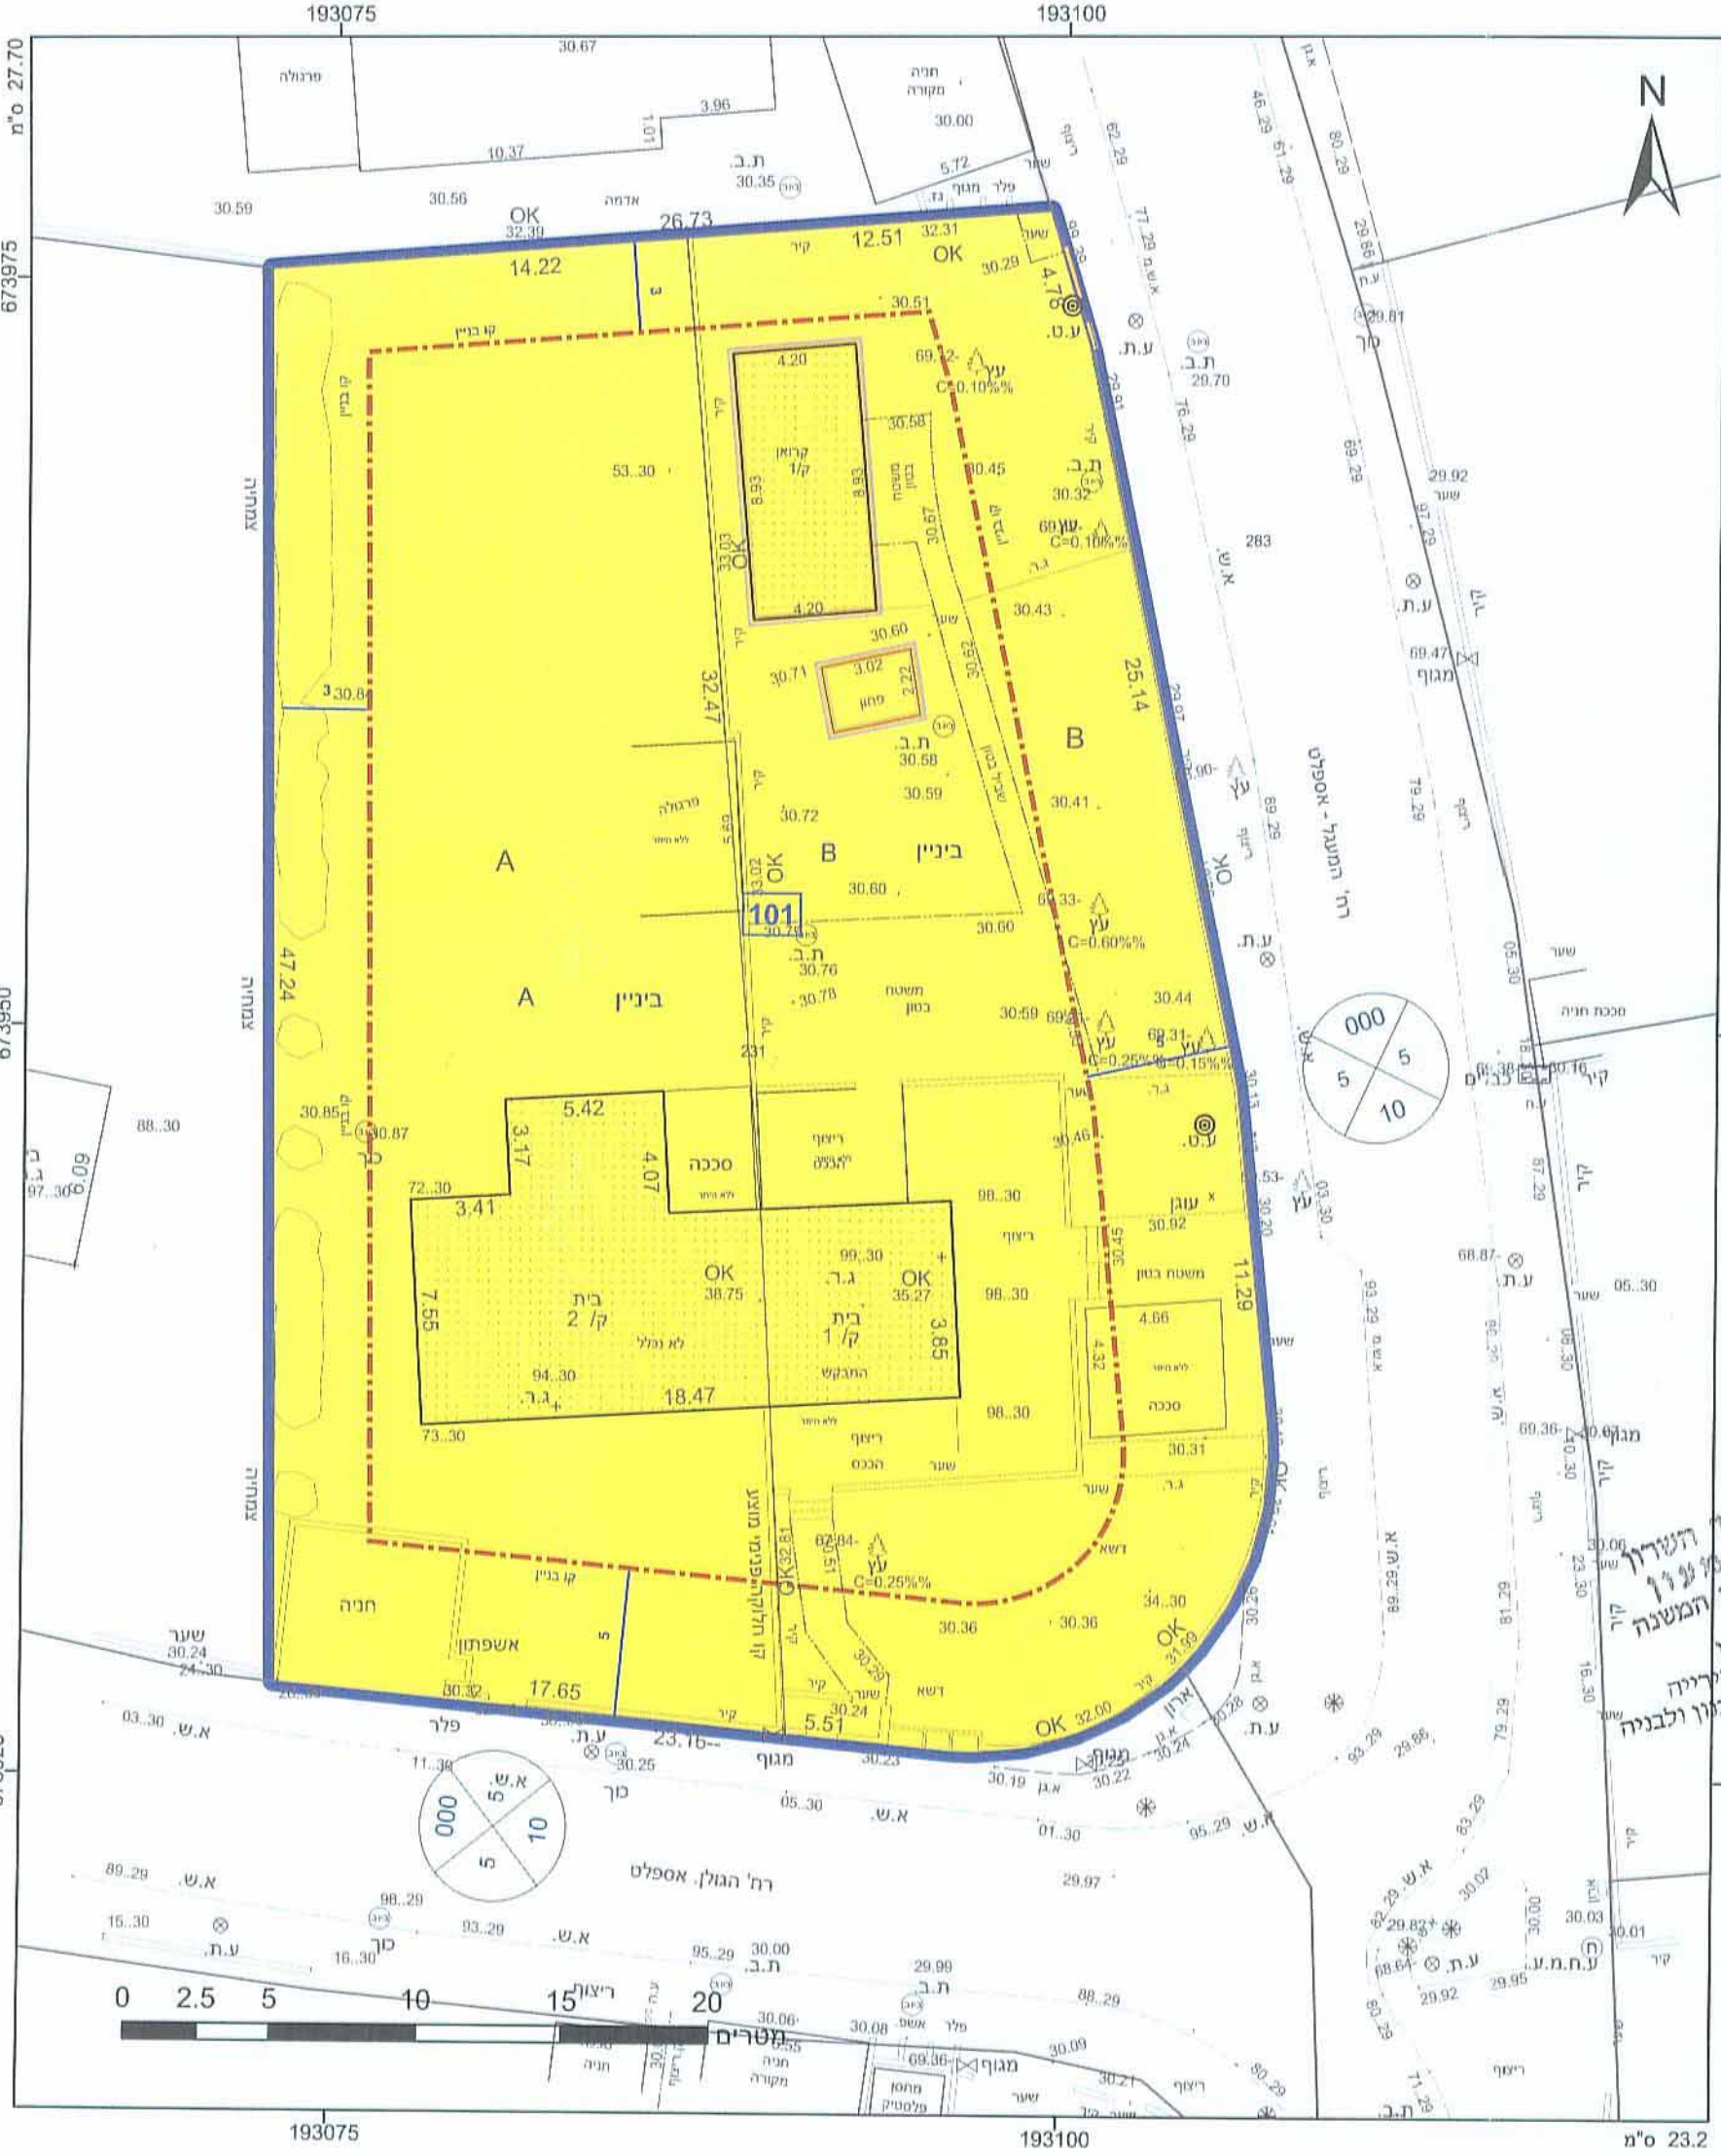

מקרא

גבול התכנית: 1 (חלקה) / 2 (מספר הדף) / 3 (מספר בנין) / 4 (צומח הדרך)

גוש 1234
מספר חלקה: 5

מגורים א'
מבנה להריסה
קו-בנין
להריסה
מידות

אישורים

ועדת מקומית לתכנון ולבניה
יחיד השרוני

אישור תכנית מס' 493-057206
הועדה המקומית לתכנון ולבניה
בשיבוע מס' 2014/11 ביום 05.11.14
אדר סרג'ו ווינסקי
מנהלס העיר

עריכת תוכן השרון
עריכת תוכן המשנה
קידר ועדת המשנה

גאל שמעון
סגן מיימ ראש העירייה
דיו"ר ועדת התכנון ולבניה

להפקדה
08.11.2015
ועדה מקומית לתכנון ולבניה
הוד השרון

הריני מצהיר בזאת כי המפה הטופוגרפית/המצבית המהווה רקע לתכנית זו, נערכה על ידי ביום 02.10.2014 והיא הוכנה לפי הוראות טל מבר"ת ובהתאם להוראות החוק ולתקנות המודדים שבתוקף. דיוק הקו הכחול והקדסטרי: קו כחול (בלבד) ברמה אנליטית

חוסאם מסארוה
מספר רישון: 894
תאריך: 19.10.16

מ.ת.הוד.שם המודד
מספר חלקה: 514763306.5.נ