


4023093-4

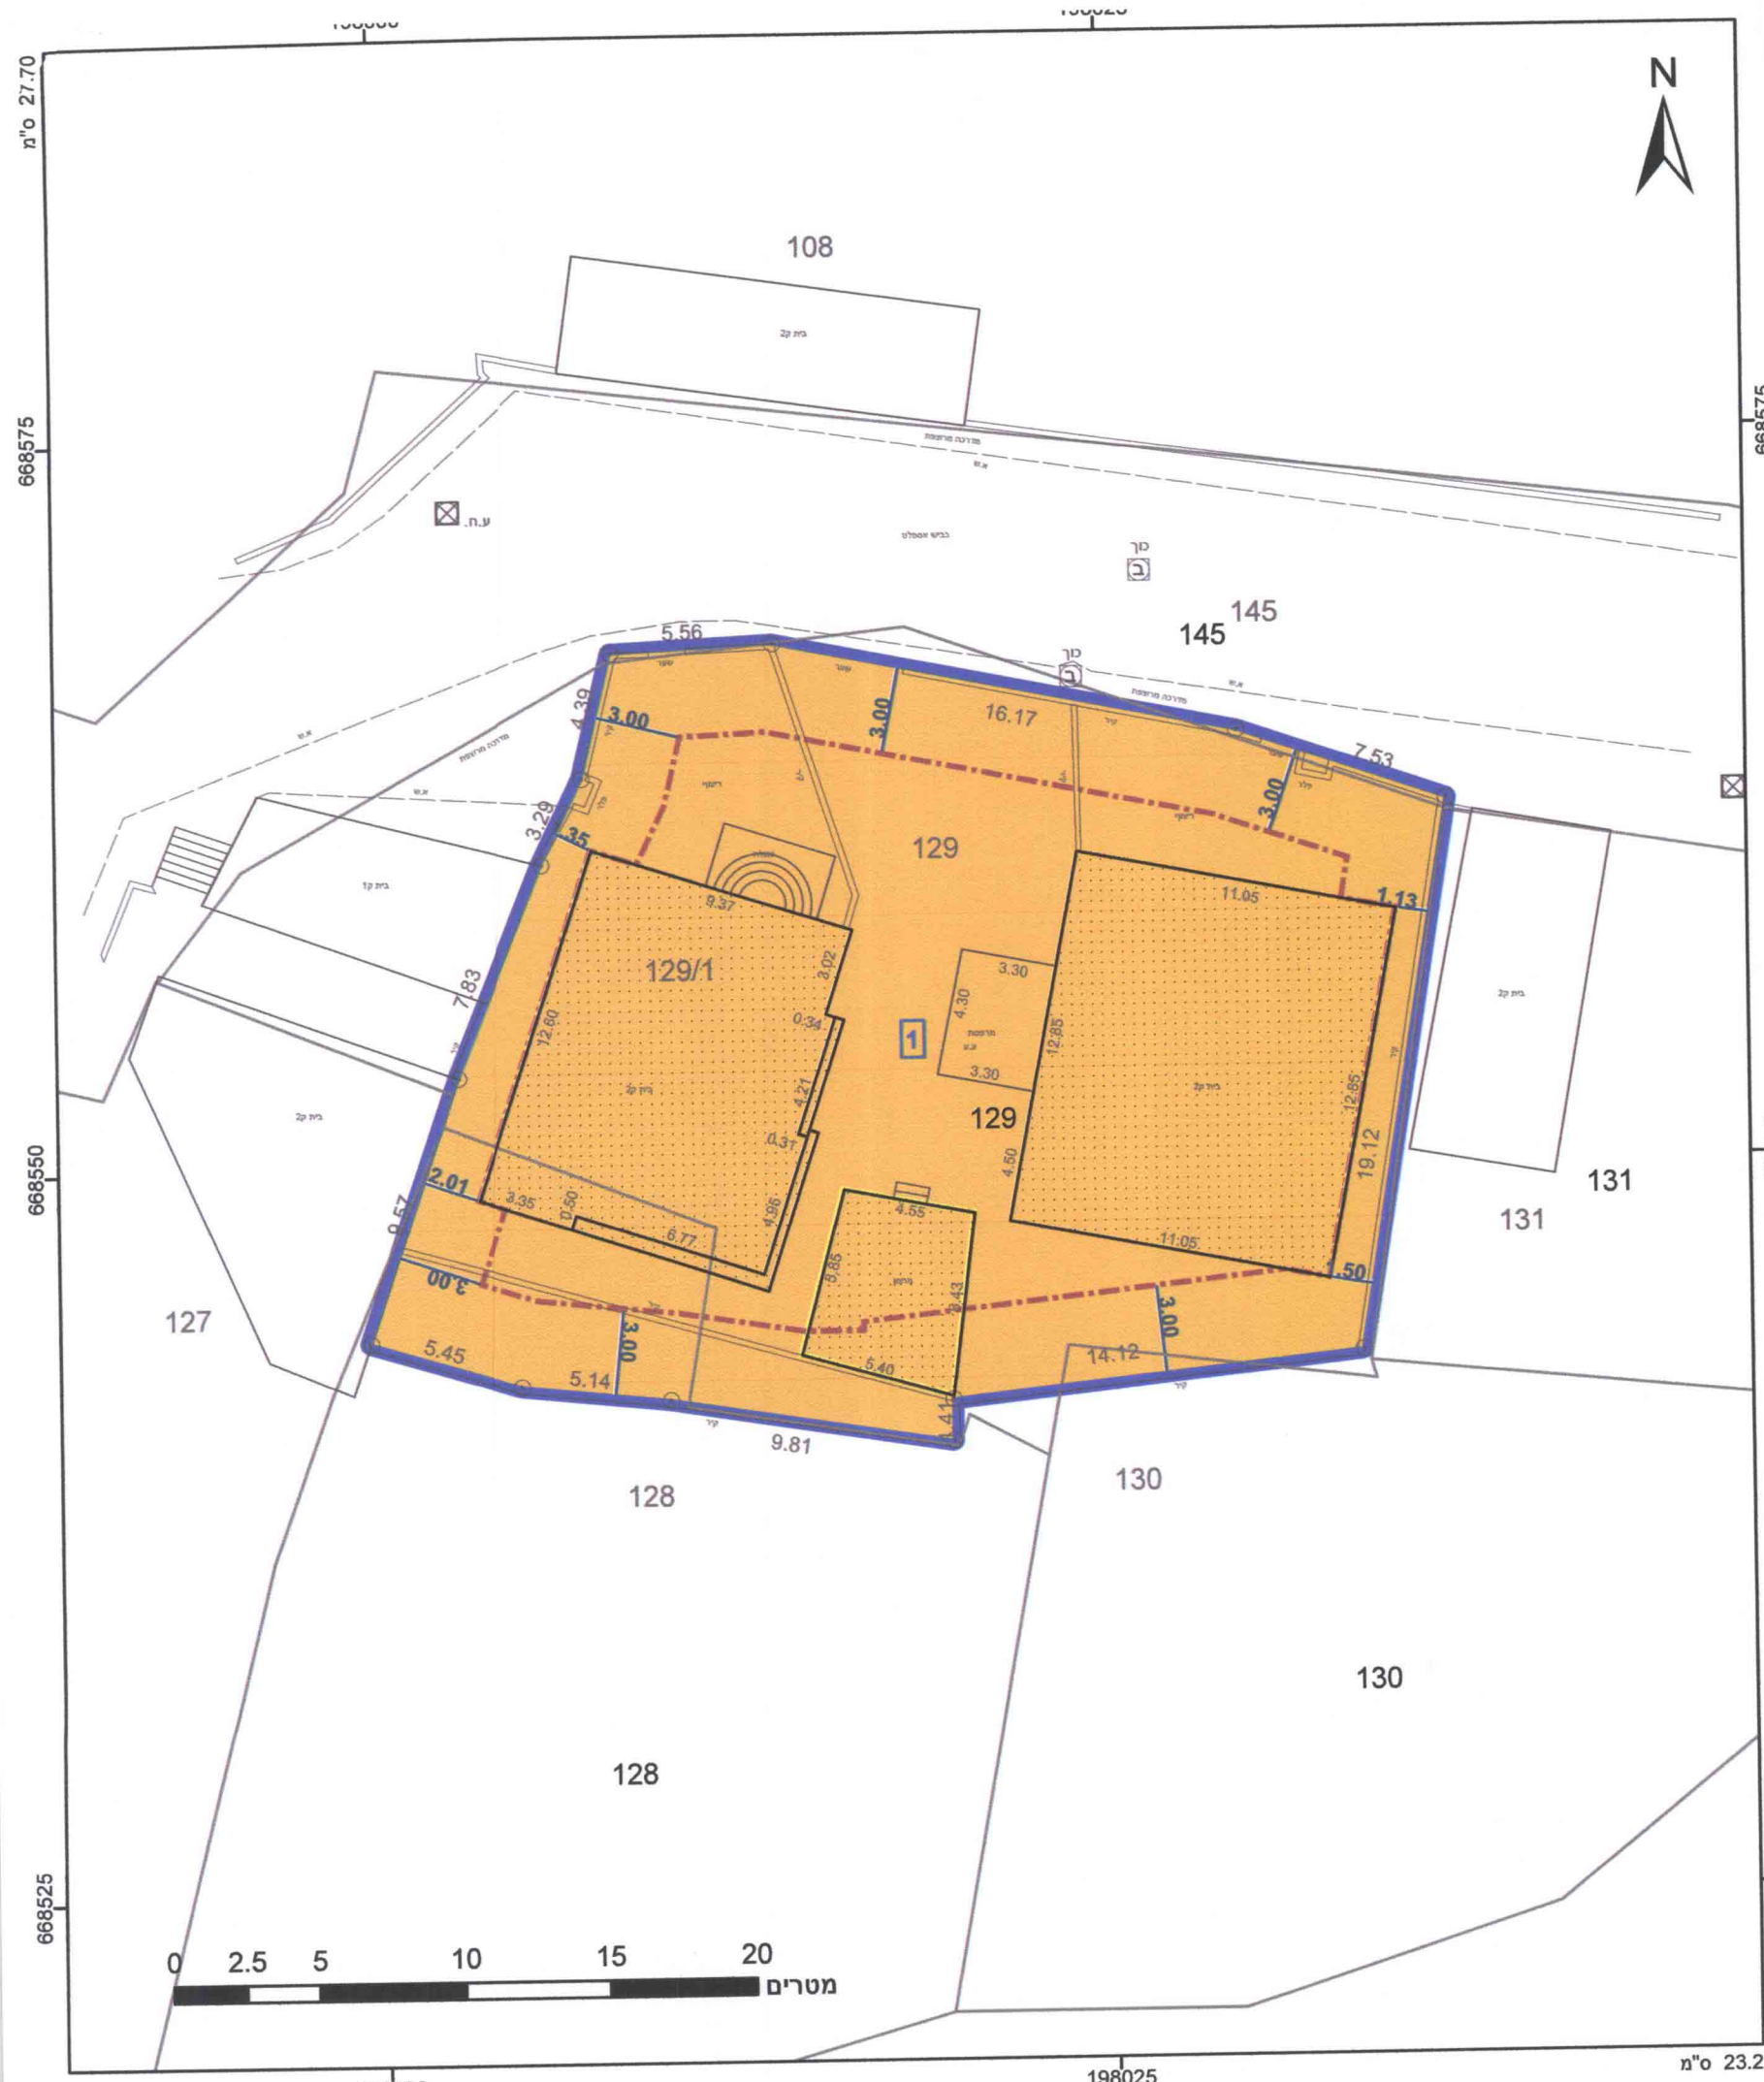

מקרא

גבול התכנית	גוש 1234
גבול גוש ומספרו	5
גבול חלקה ומספרה	

תא שטח ומספרו: 1
מספר הדרך: 2
קווי בנין: 4
חצב הדרך: 3

מגורים ב:
 קו-בנין:
 להריסה:
 מידות:

הועדה המקומית לתכנון ובניה "קסם"
 26-01-2016
 נתקבל

אישורים

הועדה המקומית לתכנון ובניה "קסם"
 אישור תוכנית מס' 451-0281477
 הועדה המקומית החליטה לאשר את התכנית
 בישיבה מס' 2015008 מיום 07.10.2015
 יו"ר הועדה

הריני מצהיר בזאת כי המפה הטופוגרפית/המצבית המהווה רקע לתכנית זו, נערכה על ידי ביום 15/11/2014 והיא הוכנה לפי הוראות תהל מבא"ת ובהתאם להוראות החוק ולתקנות המודדים שבתוקף. דיוק הקו הכחול והקו הירוק מדידה אנליטית מלאה ברמת תצ"ר מוגדלת.

מספר רישון: 809
 תאריך: 06/01/16

מרצה: **עיסא**
 מס' תע"מ: 809
 מס' תע"מ: 03-907146

חוק התכנון והבנייה, התשכ"ה - 1965
תכנית מפורטת
מס' 451-0281477
שינוי בקו בניין

תשריט מצב מוצע	גיליון 1 מתוך 1
מחוז	מרכז
מרחב תכנון מקומי	קסם
רשות מקומית	כפר קאסם
תכנית בסמכות	מקומית
איחוד וחלוקה	ללא איחוד וחלוקה
היתרים או הרשאות	תכנית שמכוחה ניתן להציג היתרים או הרשאות
מונה תדפיס התשריט	5
מועד הפקה	20/12/2015
מהדורה	1
שלב	מילוי תנאים למתן תוקף
שטח התכנית	0.756 דונם
קנה מידה	1:250

שמות וחתימות*

מגיש תכנית	לינה סרסור	חתימה:
מגיש תכנית	עבד אל קי סרסור	חתימה:
עורך ראשי	זהבי טהה	חתימה:
יום	לינה סרסור	חתימה:
יום	עבד אל קי סרסור	חתימה:

בעלי ענין בקרקע*

בעלים	עבד אל קי סרסור	חתימה:
	תאגיד:	

טבלת גושים וחלקות*

מספר גוש	חלק/כל הגוש	מספרי חלקות בשלמותן	מספרי חלקות בחלקיותן
8875	חלק	128-130, 145	

