

עריכת תוכנית בניין עיר
אגף תכנון בניין עיר
16-12-2015
מתקבל 927
מספר 4023102 - א

ועדה מקומית לתכנון ובנייה
ראשון-ציון
4023102-א
15/12/2015
החלטה: תוכנית התקבלה לאשר את התוכנית
מס' 85/15/1/רצ/מק/ו
29.12.2015
מס' 927
מס' 4023102-א

מס' 413-0251918

רצ/מק/ו/15/85
רח' ברשבסקי 4, ראשון לציון
תכנית מפורטת

מצב מאושר

איחוד וחלוקה	סמכות ראשית	אופי התכנית
--	ועדה מקומית	תכנית שניתן מכוחה להוציא הרחבים

מחזור :
מרחב תכנון מקומי : ראשון לציון
רשות מקומית : ראשון לציון
שטח התכנית : 539 מ"ר
קנה מידה: 1 : 250

גושים וחלקות בתכנית:

גוש	סוג הגוש	חלקות בשלמותן	חלקי חלקות
3939	מוסדר	220	--


חותמות מוסד התכנון :



שלב: מילוי תנאים למתן תוקף מהדורה: 1 תאריך: 23/11/2015

שמות וחתימות :

עורך התכנית	מס' תעודת זהות	מס' טלפון	מס' פקס
מילי בן זוריא	74403	03-9581897	03-9581897

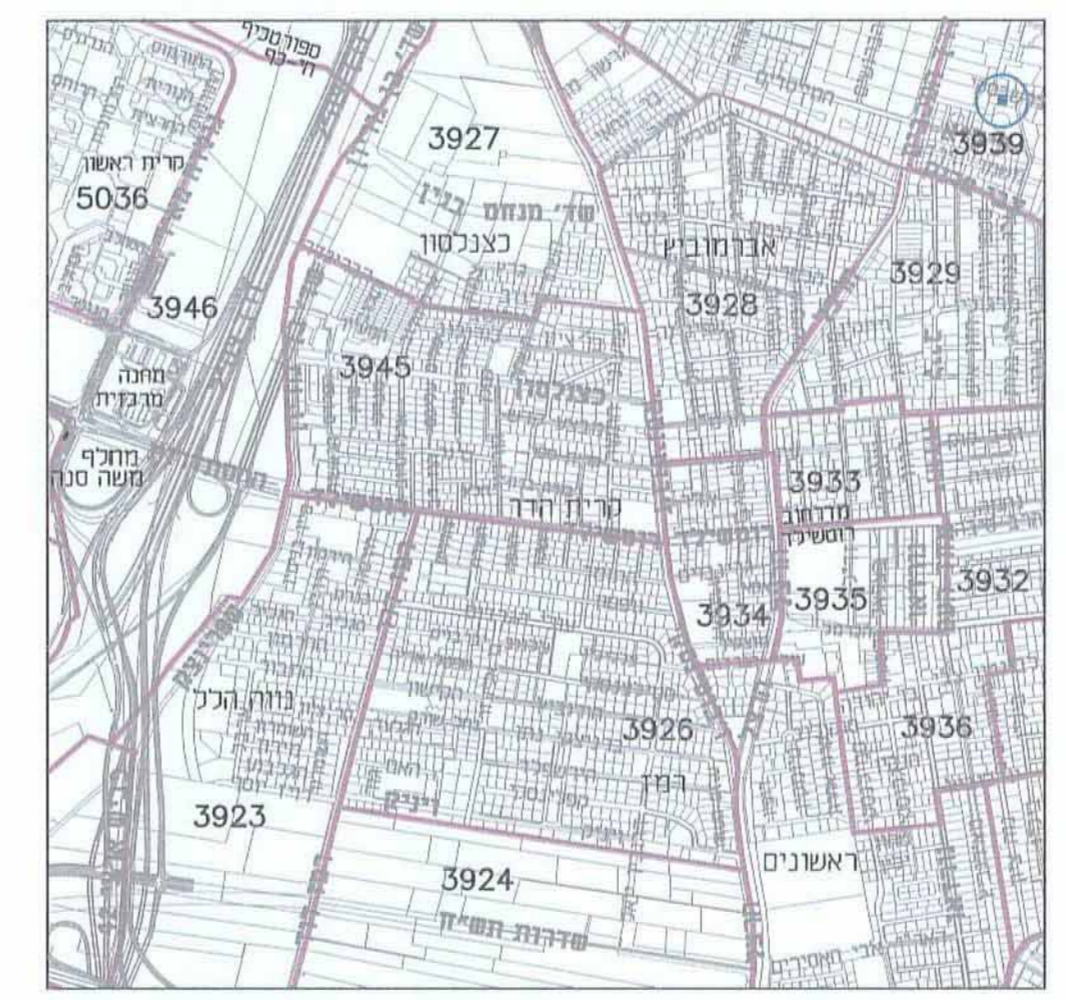

תרשים התמצאות
קנ"מ 1 : 20,000




תרשים סביבה
קנ"מ 1 : 2,500

מקרא מצב מאושר

- גבול התכנית
- מסחרי מיוחד
- משולב תעשייה ומסחר
- דרך מאושרת
- שטח בנייה ציבורי
- קו בנין
- מכנה קיים
- מספר חלקה

- מספר הדרך
- קו בנין
- רוחב הדרך

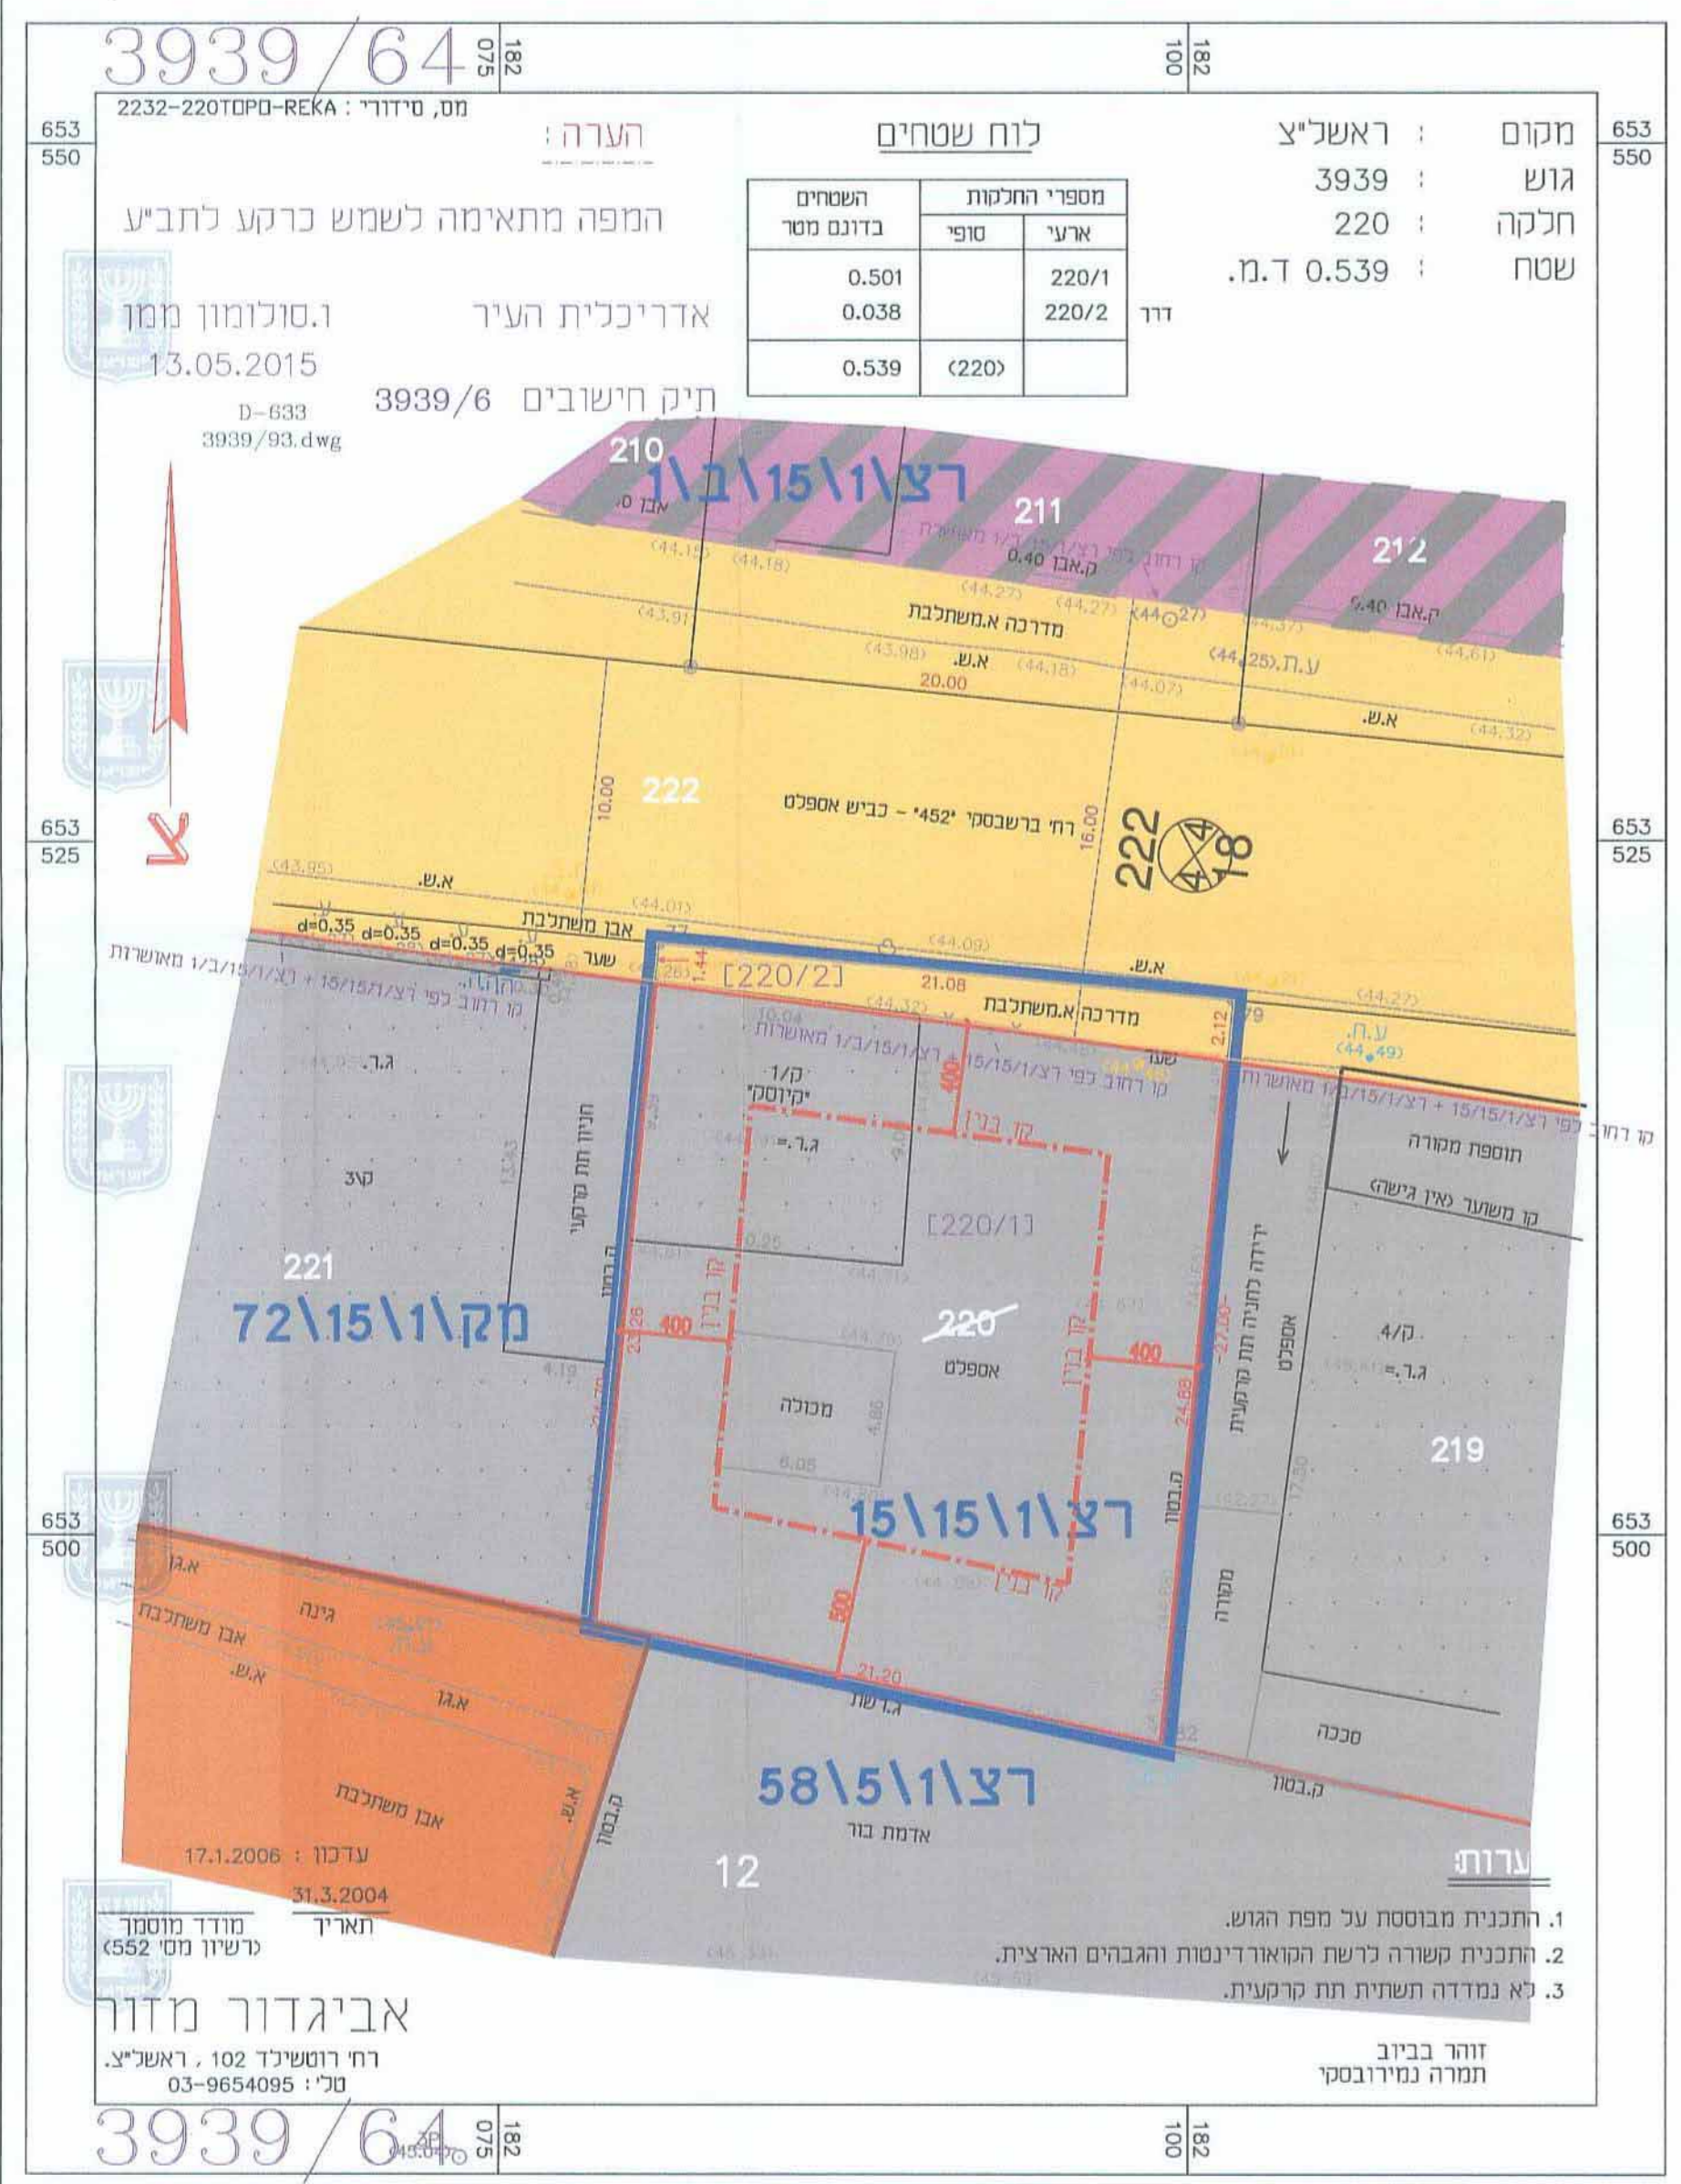

מצב מאושר
קנ"מ 1 : 250