



מצב מאושר קנ"מ 1:250
לפי תכנית ק/3000

מקרא מצב מאושר

- גבול התכנית
- אזור מגורים ג
- אזור מגורים ד'
- שביל
- קו בנין מתכנית קודמת
- 151 מספר מגרש
- 000
5 5
00 מספר הדרך
- 2
4 4
20 קו בניין
- 4
20 רוחב הדרך

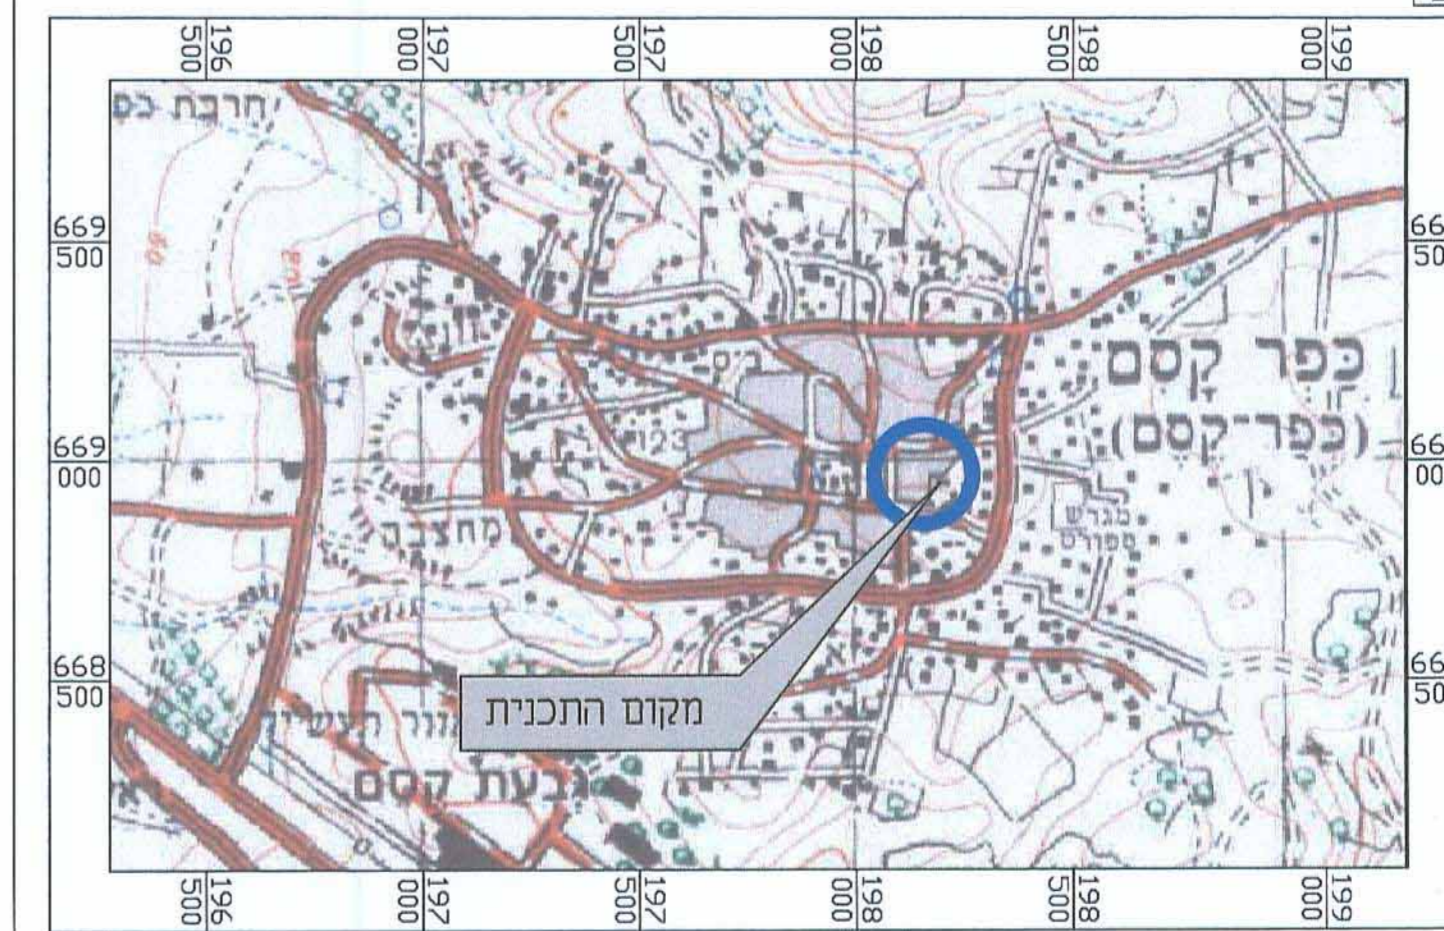

תרשים להתמצאות כללית
קנ"מ 1:20000

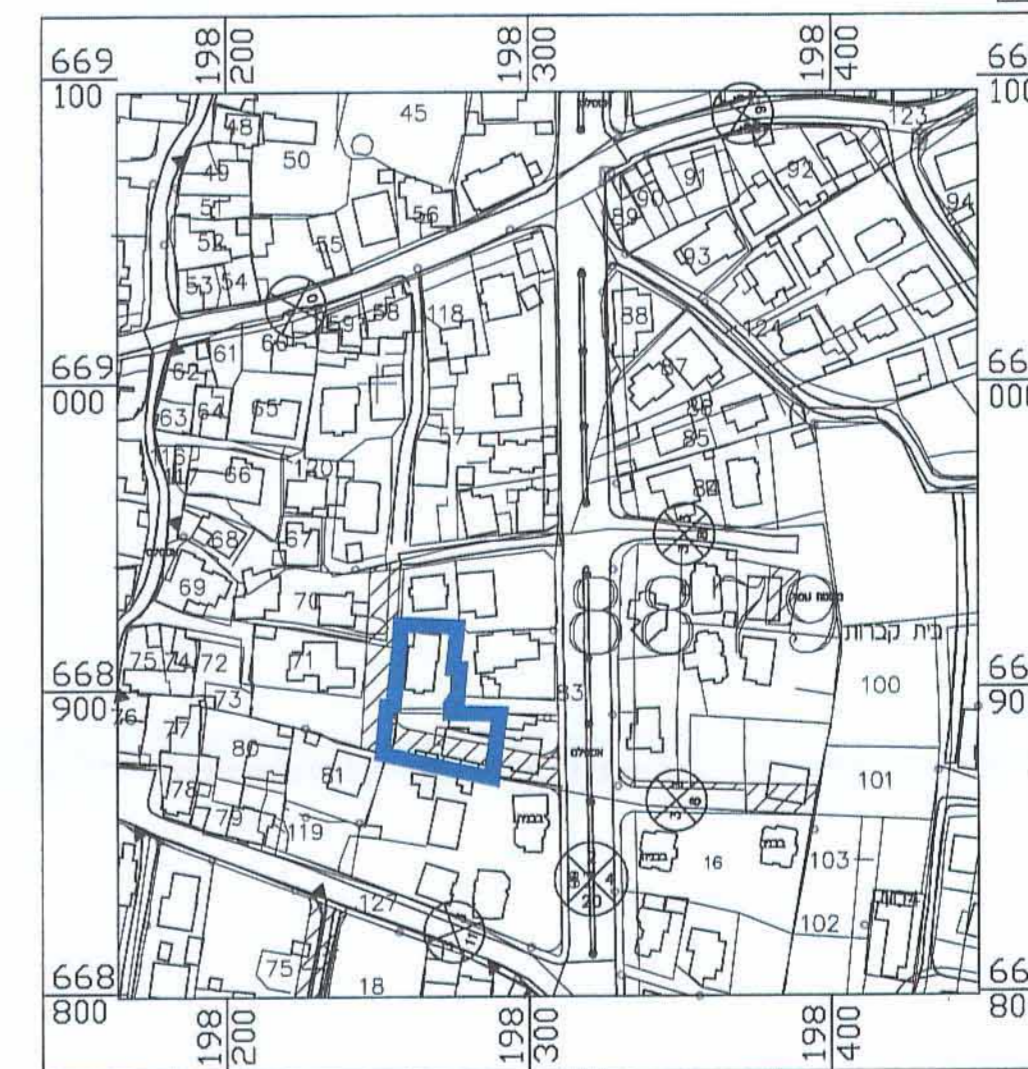

תרשים לסביבה הקרובה קנ"מ 1:2500

- 1 - התוכנית מבוטסת על: 1/3000
- 2 - גבולות ושטח החכירה לפי מפת גוש רישום 8879.
- 3 - התוכנית נקשרת לרישום המוצע בהחלטת הוועדה המקומית לתכנון ובנייה, ת"ת 2005.
- 4 - גבולות ושטח המגרש עשויים להשתנות בעת הכנת תצויר.

חוק התכנון והבנייה, התשכ"ה - 1965
תכנית מפורטת

מס' 451-0327064

איחוד למגרשים בהסכמה ושינוי הוראות הבניה

תשריט מצב מאושר גליון 1 מתוך 1

מחזור	המרכז
מרחב תכנון מקומי קסם	קסם
רשות מקומית	עיריית כפר קאסם
ישוב	כפר קאסם
תאריך	29/05/2015

שם הנספח	קנ"מ
מצב מאושר	1:250
תרשים סביבה	1:2500
תרשים נוסף	-
תרשים נוסף	-
תמונה נוספת	-

חותמות מוסד תכנון:



גושים וחלקות בתכנית:

גוש	סוג הגוש	חלקות בשלמותן	חלקי חלקות
8879	מוסדר	--	83

שמות והתייחסות:

עורך התוכנית	שם: סרטור ממדוח	חתימה:
	תאריך: שם התאריך	