


0 2.5 5 10 15 20 מטרים

מקרא

	דרך משולבת
	מגורים ב
	מבנה להריסה
	קו-בנין
	מידות

מקרא מפת מדידה

	שורת ביקורת כללית		מבנה
	עמוד כללי		צריף/סככה/תחנות
	אדון כללי		אפלט
	עמוד תעורה		אבן שפה
	עמוד תעורה		דרך עפר
	ע. השמל עץ		גדר חיל ו רשת
	ע. השמל כבוס		גדר אבן/קיר
	ע. השמל חלפה		גדר אבן/קיר אבן/גודו נסון
	ע.השמל, זווית		שפת אדמי
	שורחזו עוב כיום		מדורן עילווו שיפוע טבעי
	ערוח כווב		עץ
	שורת ניחוי		נשרה גובה אופיינית
	עוב תעורה		קו גובה משני (גובה 0.5 מטר)
	עוב תעורה		קו גובה ראשי (גובה 0.5-1.5 מטר)

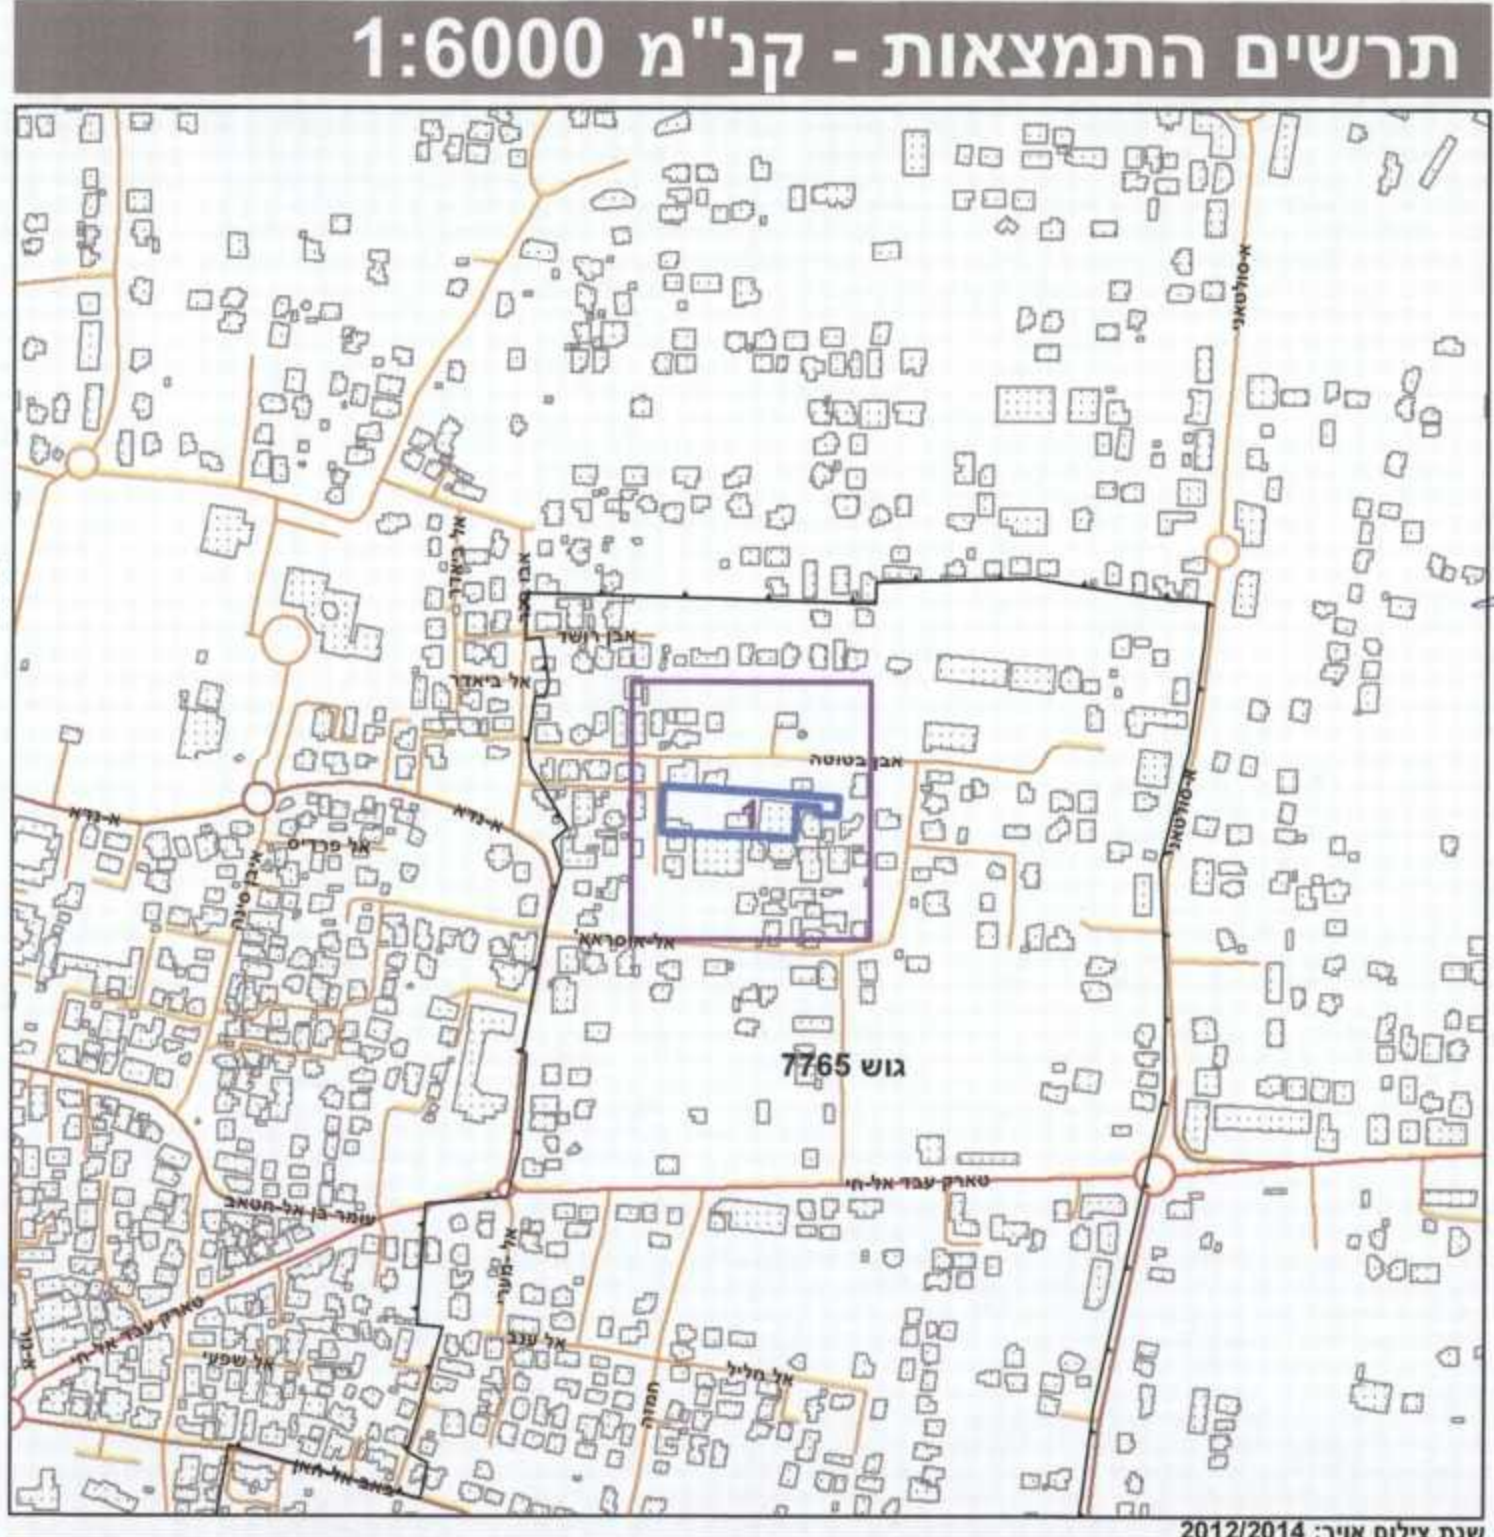

חוק התכנון והבנייה, התשכ"ה - 1965

תכנית מפורטת

מס' 403-0130062

שינוי יעוד קרקע משטח ציבורי פתוח למגורים ולדרך משולבת

תשריט מצב מוצע	גיליון 1 מתוך 1
מחוז	מרכז
מרחב תכנון מקומי	טירה
רשות מקומית	טירה
ישוב	טירה
תכנית בסמכות	מחוזית
איחוד וחלוקה	ללא איחוד וחלוקה
היתרים או הרשות	תכנית שמכחה ניתן להוציא היתרים או הרשות
מונה תדפיס התשריט	8
מועד הפקה	21/05/2015
שלב	מליו תנאים להפקדה
שטח התכנית	דונם 4.126
אישורים	קנה מידה 1:250

שמות וחתימות*

מגיש התכנית	מנסור תאגיד	מנסור תאגיד
מגיש התכנית	רשות מקומית תאגיד עיריית טירה	רשות מקומית תאגיד עיריית טירה
עורך ראשי	אסאם עיראקי	אסאם עיראקי
יזם	מנסור תאגיד	מנסור תאגיד

בעלי עניין בקרקע*

בבעלות רשות מקומית	תאגיד עיריית טירה	תאגיד עיריית טירה
בעלים	מנסור תאגיד	מנסור תאגיד

טבלת גושים וחלקות*

מספר גוש	7785
מספר חלקות	91

לפירוט מספי שי לפנות לרואות התכנית

הריני מצהיר בזאת כי המפה הטופוגרפית/המצבית/המהווה רקע לתכנית זו, נערכה על ידי ביום 5-12-2014 והיא הוכנה לפי הוראות נוהל מבא"ת ובהתאם להוראות החוק ולתקנות המוסדרים שבתוקף דיוק הקו החול והקדסטר.

מדידה אנליטית מלאה ברמת תצ"ר

שם המודד	עיראקי אסאם
מספר רשיון	1193
חתימה	
תאריך	2016