


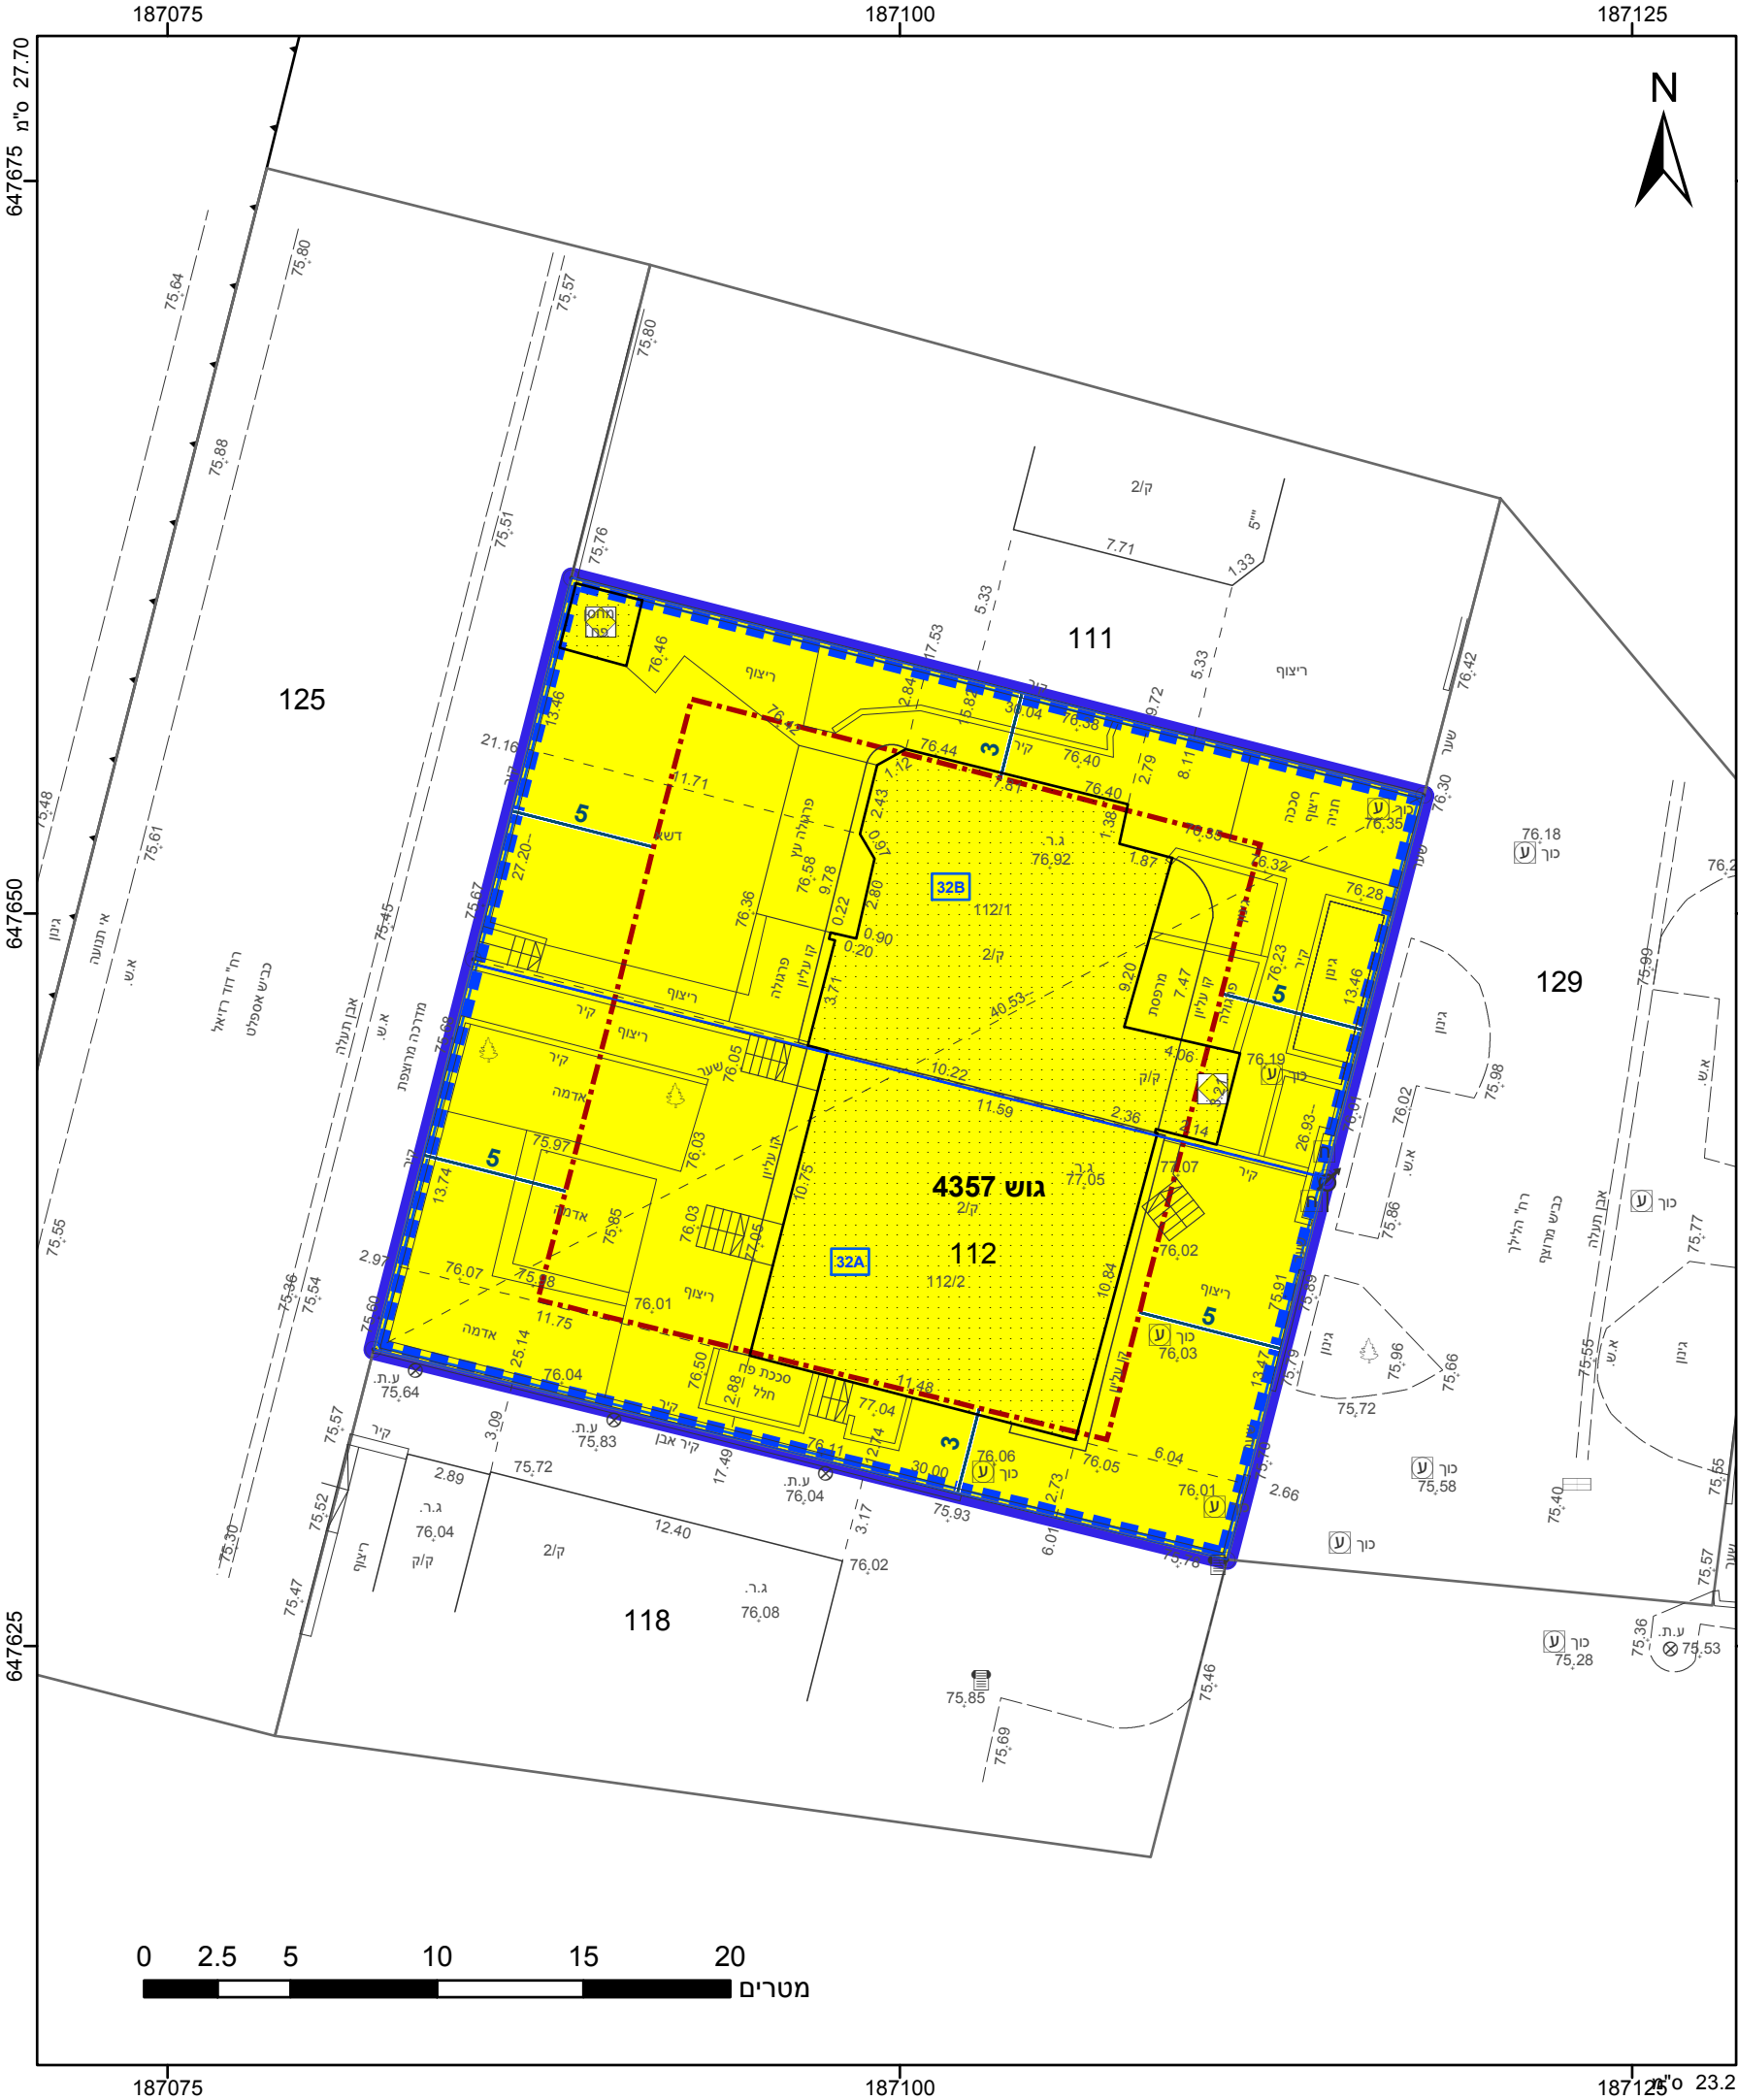

מקרא

גבול התכנית

גוש 1234

גבול גוש ומספרו

גבול חלקה ומספרה

תא שטח ומספרו

מספר הדרך

קווי בנין

רחב הדרך

מגורים א

מגרש המחולק לתאי שטח

קו-בנין

מידות

מבנה להריסה

מגורים א

מגרש המחולק לתאי שטח

קו-בנין

מידות

מבנה להריסה

אישורים

הריני מצהיר בזאת כי המפה הטופוגרפית/המצבית המהווה רקע לתכנית זו, נערכה על ידי ביום 19.3.14 והיא הוכנה לפי הוראות נוהל מבא"ת ובהתאם להוראות החוק ולתקנות המודדים שבתוקף. דיוק הקו הכחול והקדסטר: מדידה גרפית

1055	דרונב ירוסלב
מספר רישיון	שם המודד
תאריך	חתימה

חוק התכנון והבנייה, התשכ"ה - 1965 תכנית מפורטת	
מס' 415-0226340	
רחוב הלילך 3, רמלה, הוספת שימוש למגורים א' - (לה/5/2/223).	
תשריט מצב מוצע	
מחוז	מרכז
מרחב תכנון מקומי	רמלה
רשות מקומית	רמלה
ישוב	רמלה
תכנית בסמכות	מקומית
איחוד וחלוקה	ללא איחוד וחלוקה
היתרים או הרשאות	תכנית שמכוחה ניתן להוציא היתרים או הרשאות
מונה תדפיס התשריט	23
מועד הפקדה	04/07/2016
שטח התכנית	0.812 דונם
קנה מידה	1:250
שמות*	
מגיש תכנית	חיים אוסטרמן תאגיד: ל.ר.
עורך ראשי	יבגני זננסקי תאגיד: יבגני זננסקי אדריכל
יזם	חיים אוסטרמן תאגיד: ל.ר.

בעלים	ל.ר. תאגיד: רשות מקרקעי ישראל
חוכר	חיים אוסטרמן תאגיד: ל.ר.
חוכר	שולה אוסטרמן תאגיד: ל.ר.
חוכר	ברכה לוי תאגיד: ל.ר.
חוכר	יעקב לוי תאגיד: ל.ר.

טבלת גושים וחלקות*			
מספר גוש	חלק/כל הגוש	מספרי חלקות בשלמותן	מספרי חלקות בחלקיותן
4357	חלק	112	

* הרשימה המלאה מפורטת בהוראות התכנית / בהודעה שפורסמה בעיתונות וברשומות

שנת צילום אוויר: 2012/2014
גרסת מערכת 12.2015