

תאריך: 2015-02-21

חוק התכנון והבנייה, התשכ"ה - 1965
תכנית מפורטת


מס' 410-0188334

מרכז מסחרי נוה עוז

מצב מאושר גליון 1 מתוך 1


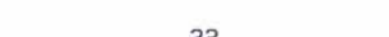




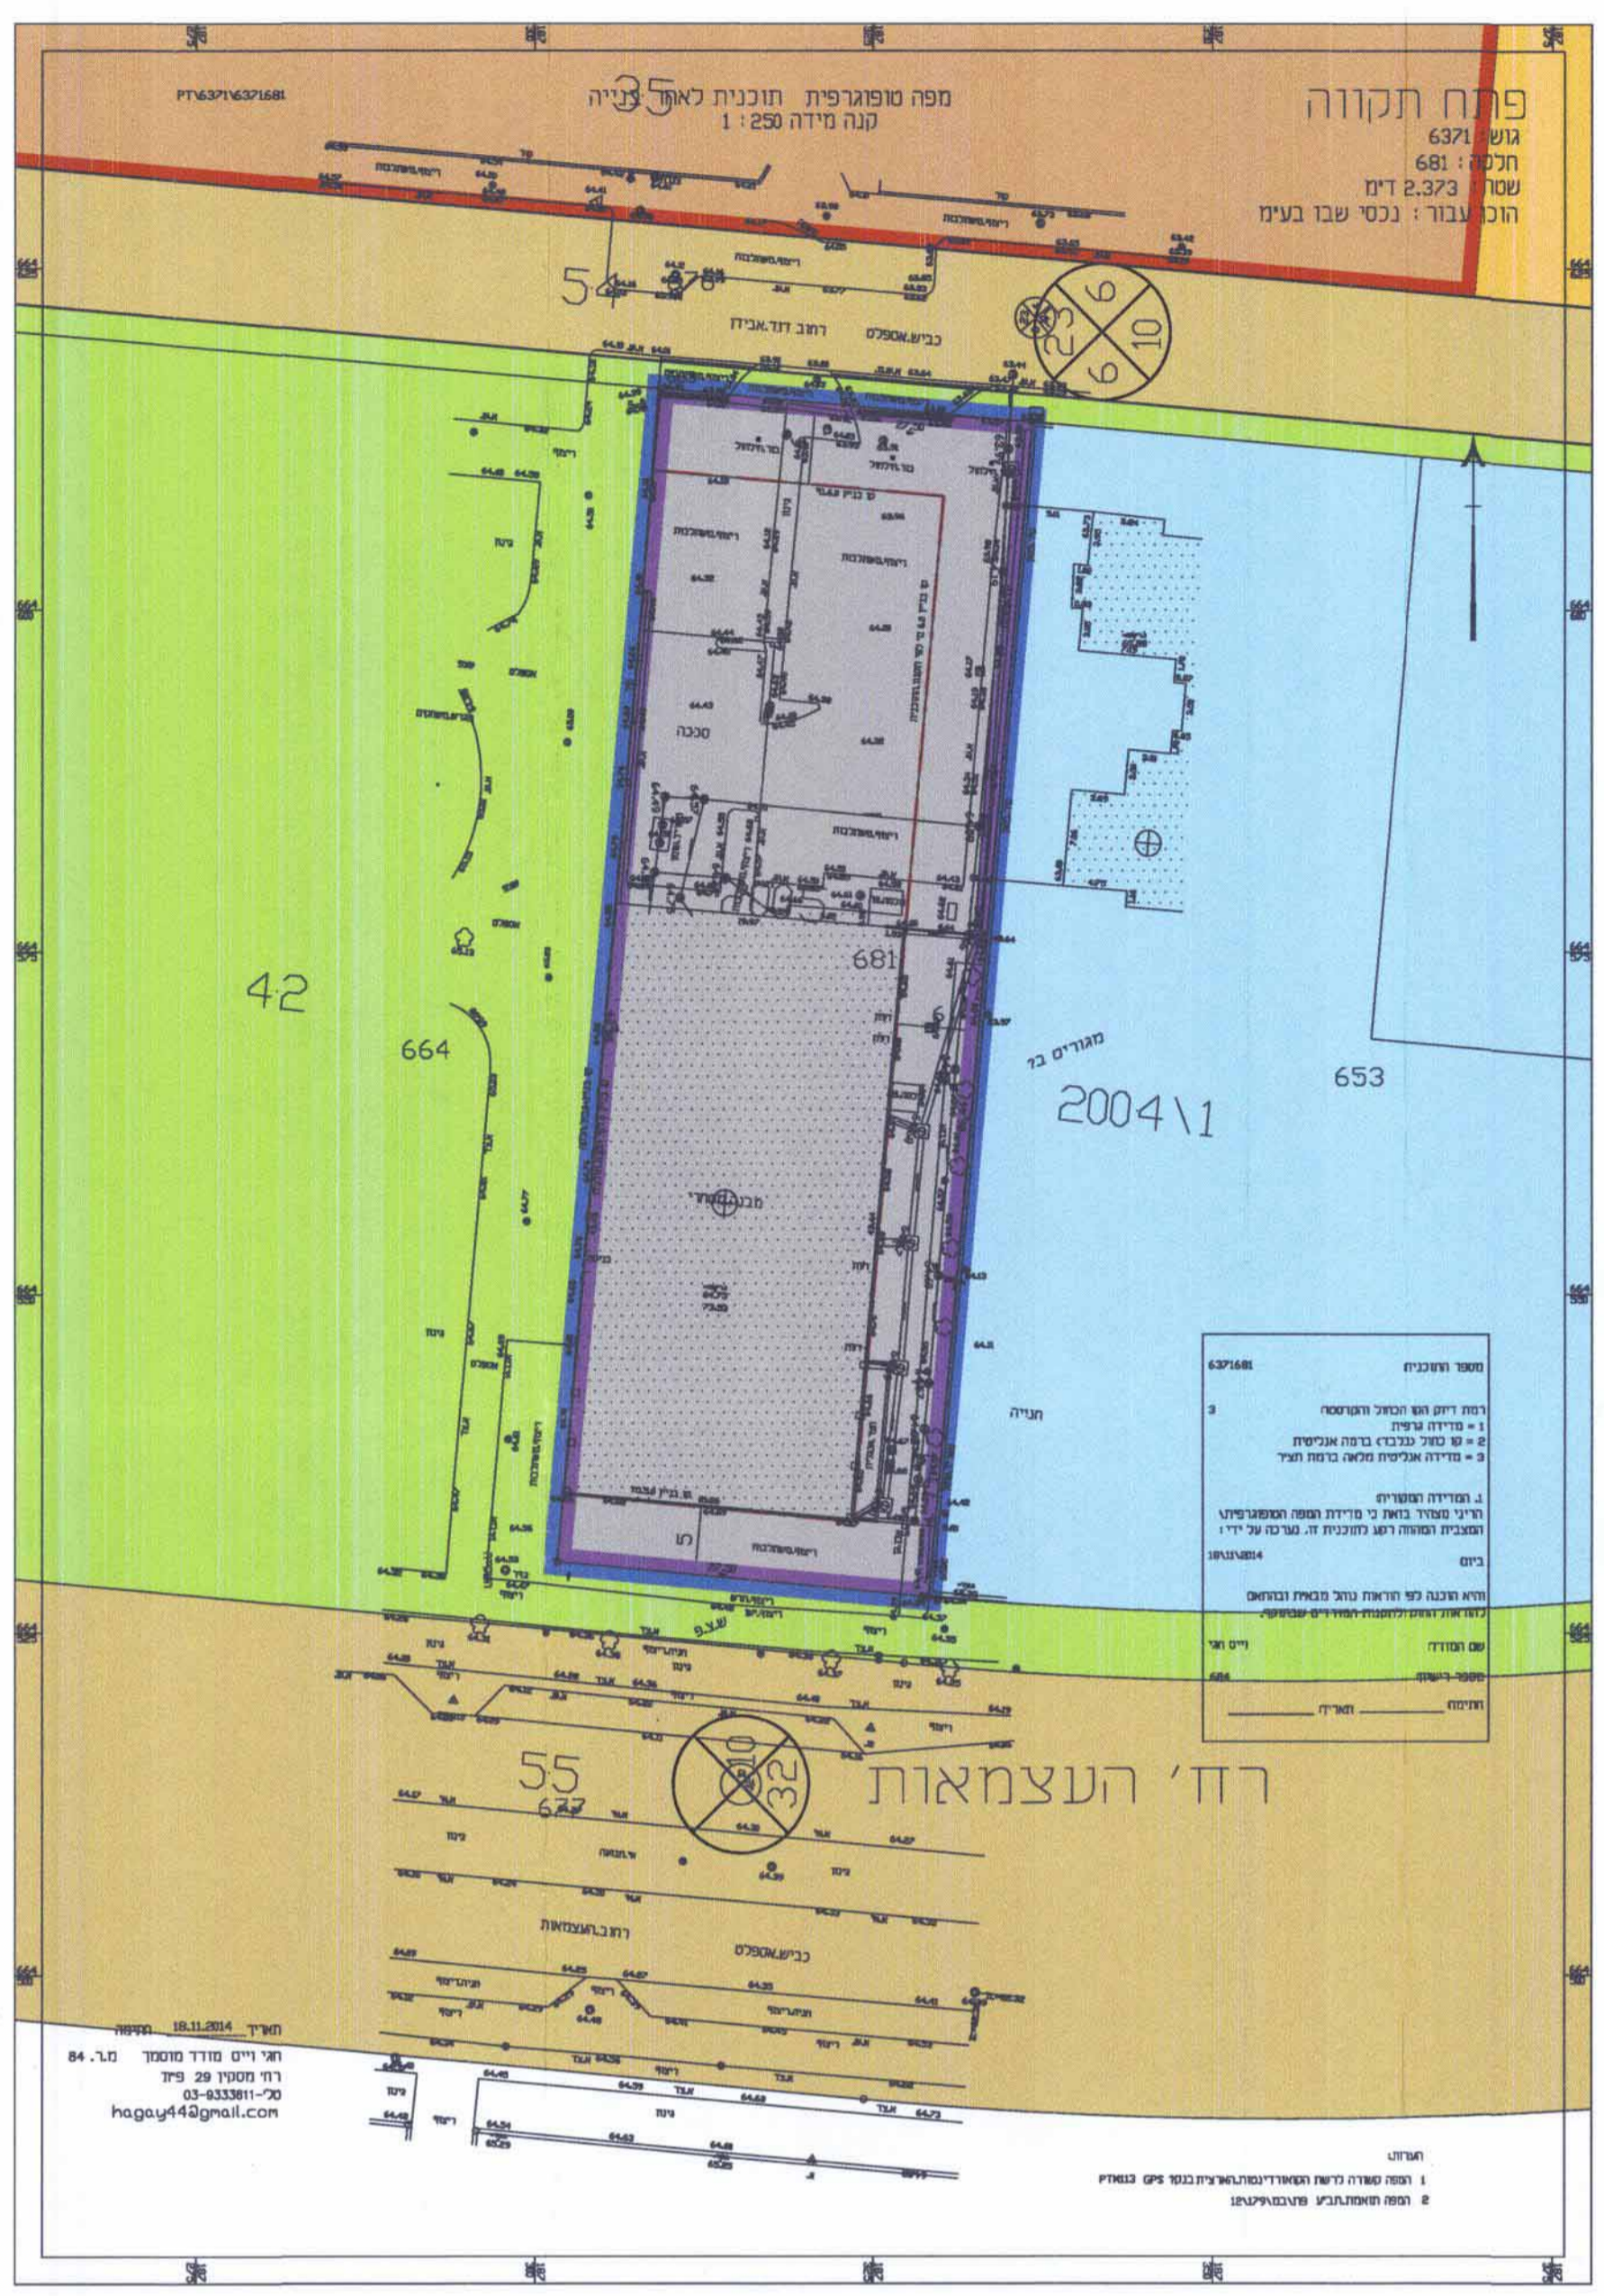




שם הנספח	קני"מ
מצב מאושר	1:500
תרשים סביבה	-
תרשים נוסף	-
תרשים נוסף	-
תמונה נוספת	-

תאריך: 08/12/14



מצב מאושר 1:500

מקרא מצב מאושר:

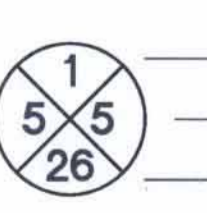-  גבול תכנית
-  גבול חלקה ומספרה 32
-  איזור מסחרי
-  שטח לבנייני ציבור
-  שטח ציבורי פתוח
-  דרך משולבת
-  דרך מאושרת
-  מגורים א'
-  מגורים ב'
-  ק בנין
-  מספר הדרך
קו בנין
רוחב הדרך

Handwritten notes and signatures in blue ink, including the number 4100188334 and the date 2015/02/21.

Official red circular stamp of the planning authority, with handwritten text and a signature.

שמות רחתימות:

שם: אבי שפיזמן	עורך התוכנית
תאריך: שפיזמן סל אדריכלים	