



מקרא

חוק התכנון והבנייה, התשכ"ה - 1965

התעדה המחוזית - מרחוז מרכז

נתב"ל

גודל חציה: 1234

גודל שטח מספר: 1234

גודל חלקה מספר: 1234

גודל חלקה מספר: 1234

■ שטח ציבורי פתוח

מבנה להריסה

מקרא מפת מדידה

שחת ביקורת ככית

עמוד ככלי

ארון ככלי

עמוד תאורה

עמוד תקשורת

ע. חשמל עץ

ע. חשמל בסוף

ע. חשמל תעלה

ע. חשמל, זווית

שוחת גוב מים

שוחת ביוב

שוחת ניקוז

גוב תקשורת

מבנה

צריף/סככה/תחנה

אספלט

אבו שפה

דרך עפר

גדר חיך ורשת

גדר אבוקיד

גדר אבוק קור אבוק גדרו בסוף

שפת ואדי


מדרון עיווי/שיפוע טבעי

עץ

נקודת גובה אופיינית

קו גובה משני 0.5 מ"ס

קו גובה ראשי 2.5, 5.0 מ"ס

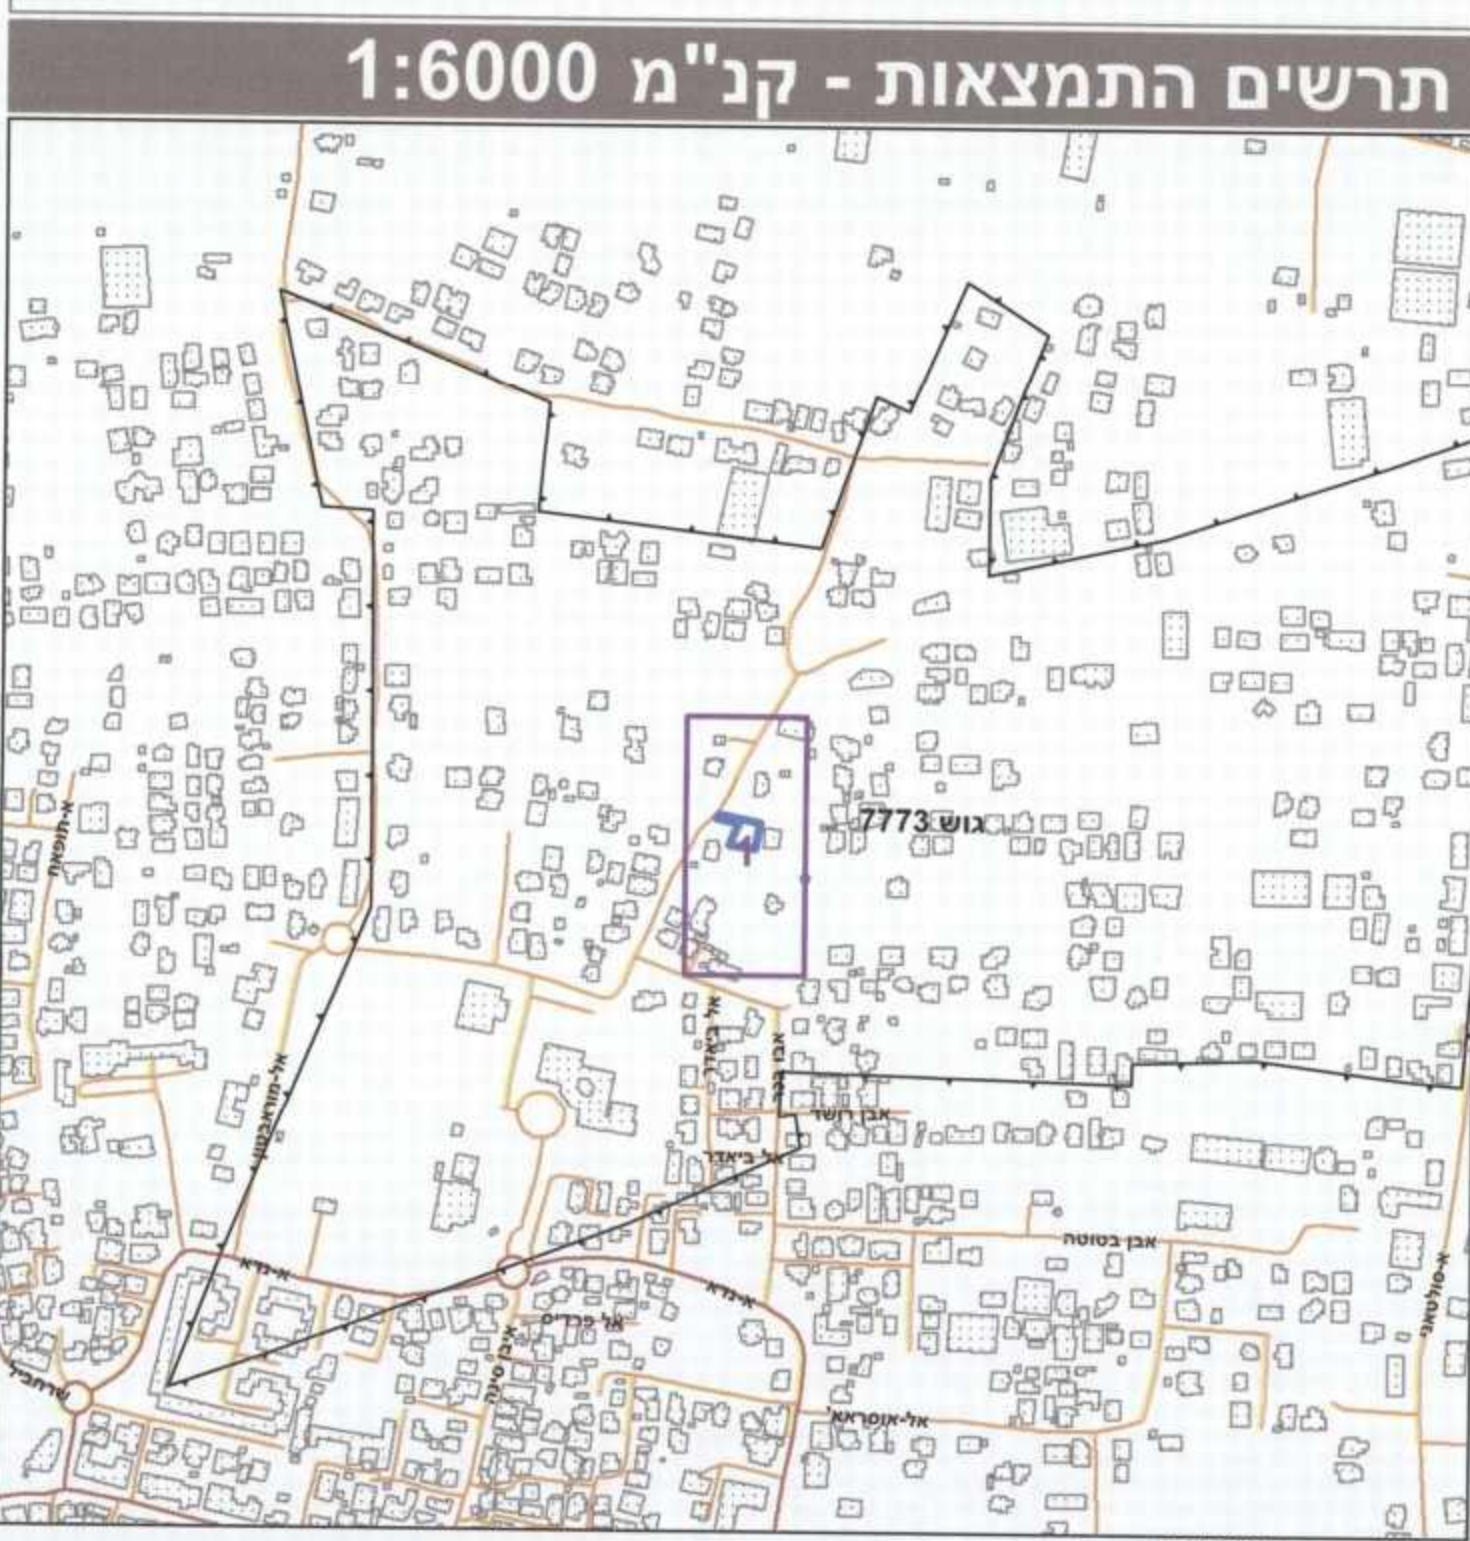

חוק התכנון והבנייה, התשכ"ה - 1965	
תכנית מפורטת	
מס' 403-0130054	
שינוי יעוד קרקע ממגורים ל-ש.צ.פ בגוש 7773 חלקה 24	
1	גיליון 1 מתוך 1
מחוז	מרכז
מרחב תכנון מקומי	טירה
רשות מקומית	טירה
ישוב	טירה
תכנית בסמכות	מחוזית
איחוד וחלוקה	ללא איחוד וחלוקה
היתרים או הרשאות	תכנית שמכוחה ניתן להוציא היתרים או הרשאות
מונה תדפיס התשריט	4
מועד הפקה	21/05/2015
שלב	11:13
שטח התכנית	0.468 דונם
קנה מידה	1:250

מספר תכנית - 403-0130054

אישור תכנית מס' 403-0130054

תכנית מקומית מס' 403-0130054

יום: 25.11.15

מספר תכנית: 403-0130054

מספר חלקה: 24

מספר גוש: 7773

מספר חלקה: 24

מספר חלקה: 24

נבדק וניתן להפקיד/לאשר

תחלת חתימה: 25.11.15

9.6.16

התאריך

שמות וחתימות*

מגיש התכנית	מנסור מנסור	תאגיד:	חתימה:
עורך ראשי	וסאם עיראקי	תאגיד:	חתימה:
יום	מנסור מנסור	תאגיד:	חתימה:

בעלי ענין בקרקע*

בעלים	מנסור מנסור	תאגיד:	חתימה:
-------	-------------	--------	--------

טבלת גושים וחלקות*

מספר גוש	מספר חלקות	מספר חלקות	מספר חלקות
מספר חלקות	מספר חלקות	מספר חלקות	מספר חלקות
7773	24	24	24

* לפירוט נוסף יש לפנות להוראות התכנית

הריני מצהיר בזאת כי המפה הטופוגרפית/המצבית המהווה רקע לתכנית זו, נערכה על ידי ביום 5-12-2014 והיא הוכנה לפי הוראות נוהל מב"ת ובהתאם להוראות החוק ולתקנות המודדים שבתוקף. דיוק הקו הכחול והקדסטר: מדידה אנליטית מלאה ברמת תצ"ר

שם המודד: עיראקי וסאם 1193

מספר רשיון: 25116

חתימה: [Signature]

תאריך: [Date]