


מינהל התכנון - מחוז מרכז
 חוק התכנון והבנייה, תשכ"ה - 1965
 אישור תכנית מס' 403-0201871
 התכנית מאשרת מכוח סעיף 108 (ג) לחוק
 ביום 23.7.15
 התכנית לא נקבעה טענה אישור
 התכנית נקבעה טענה אישור שר
 מינהל התכנון י"ד תל אביב-יפו

4023144-k

תכנית 403-0201871 מס' 10:02:34 15/03/2015 מספר מצב מאושר

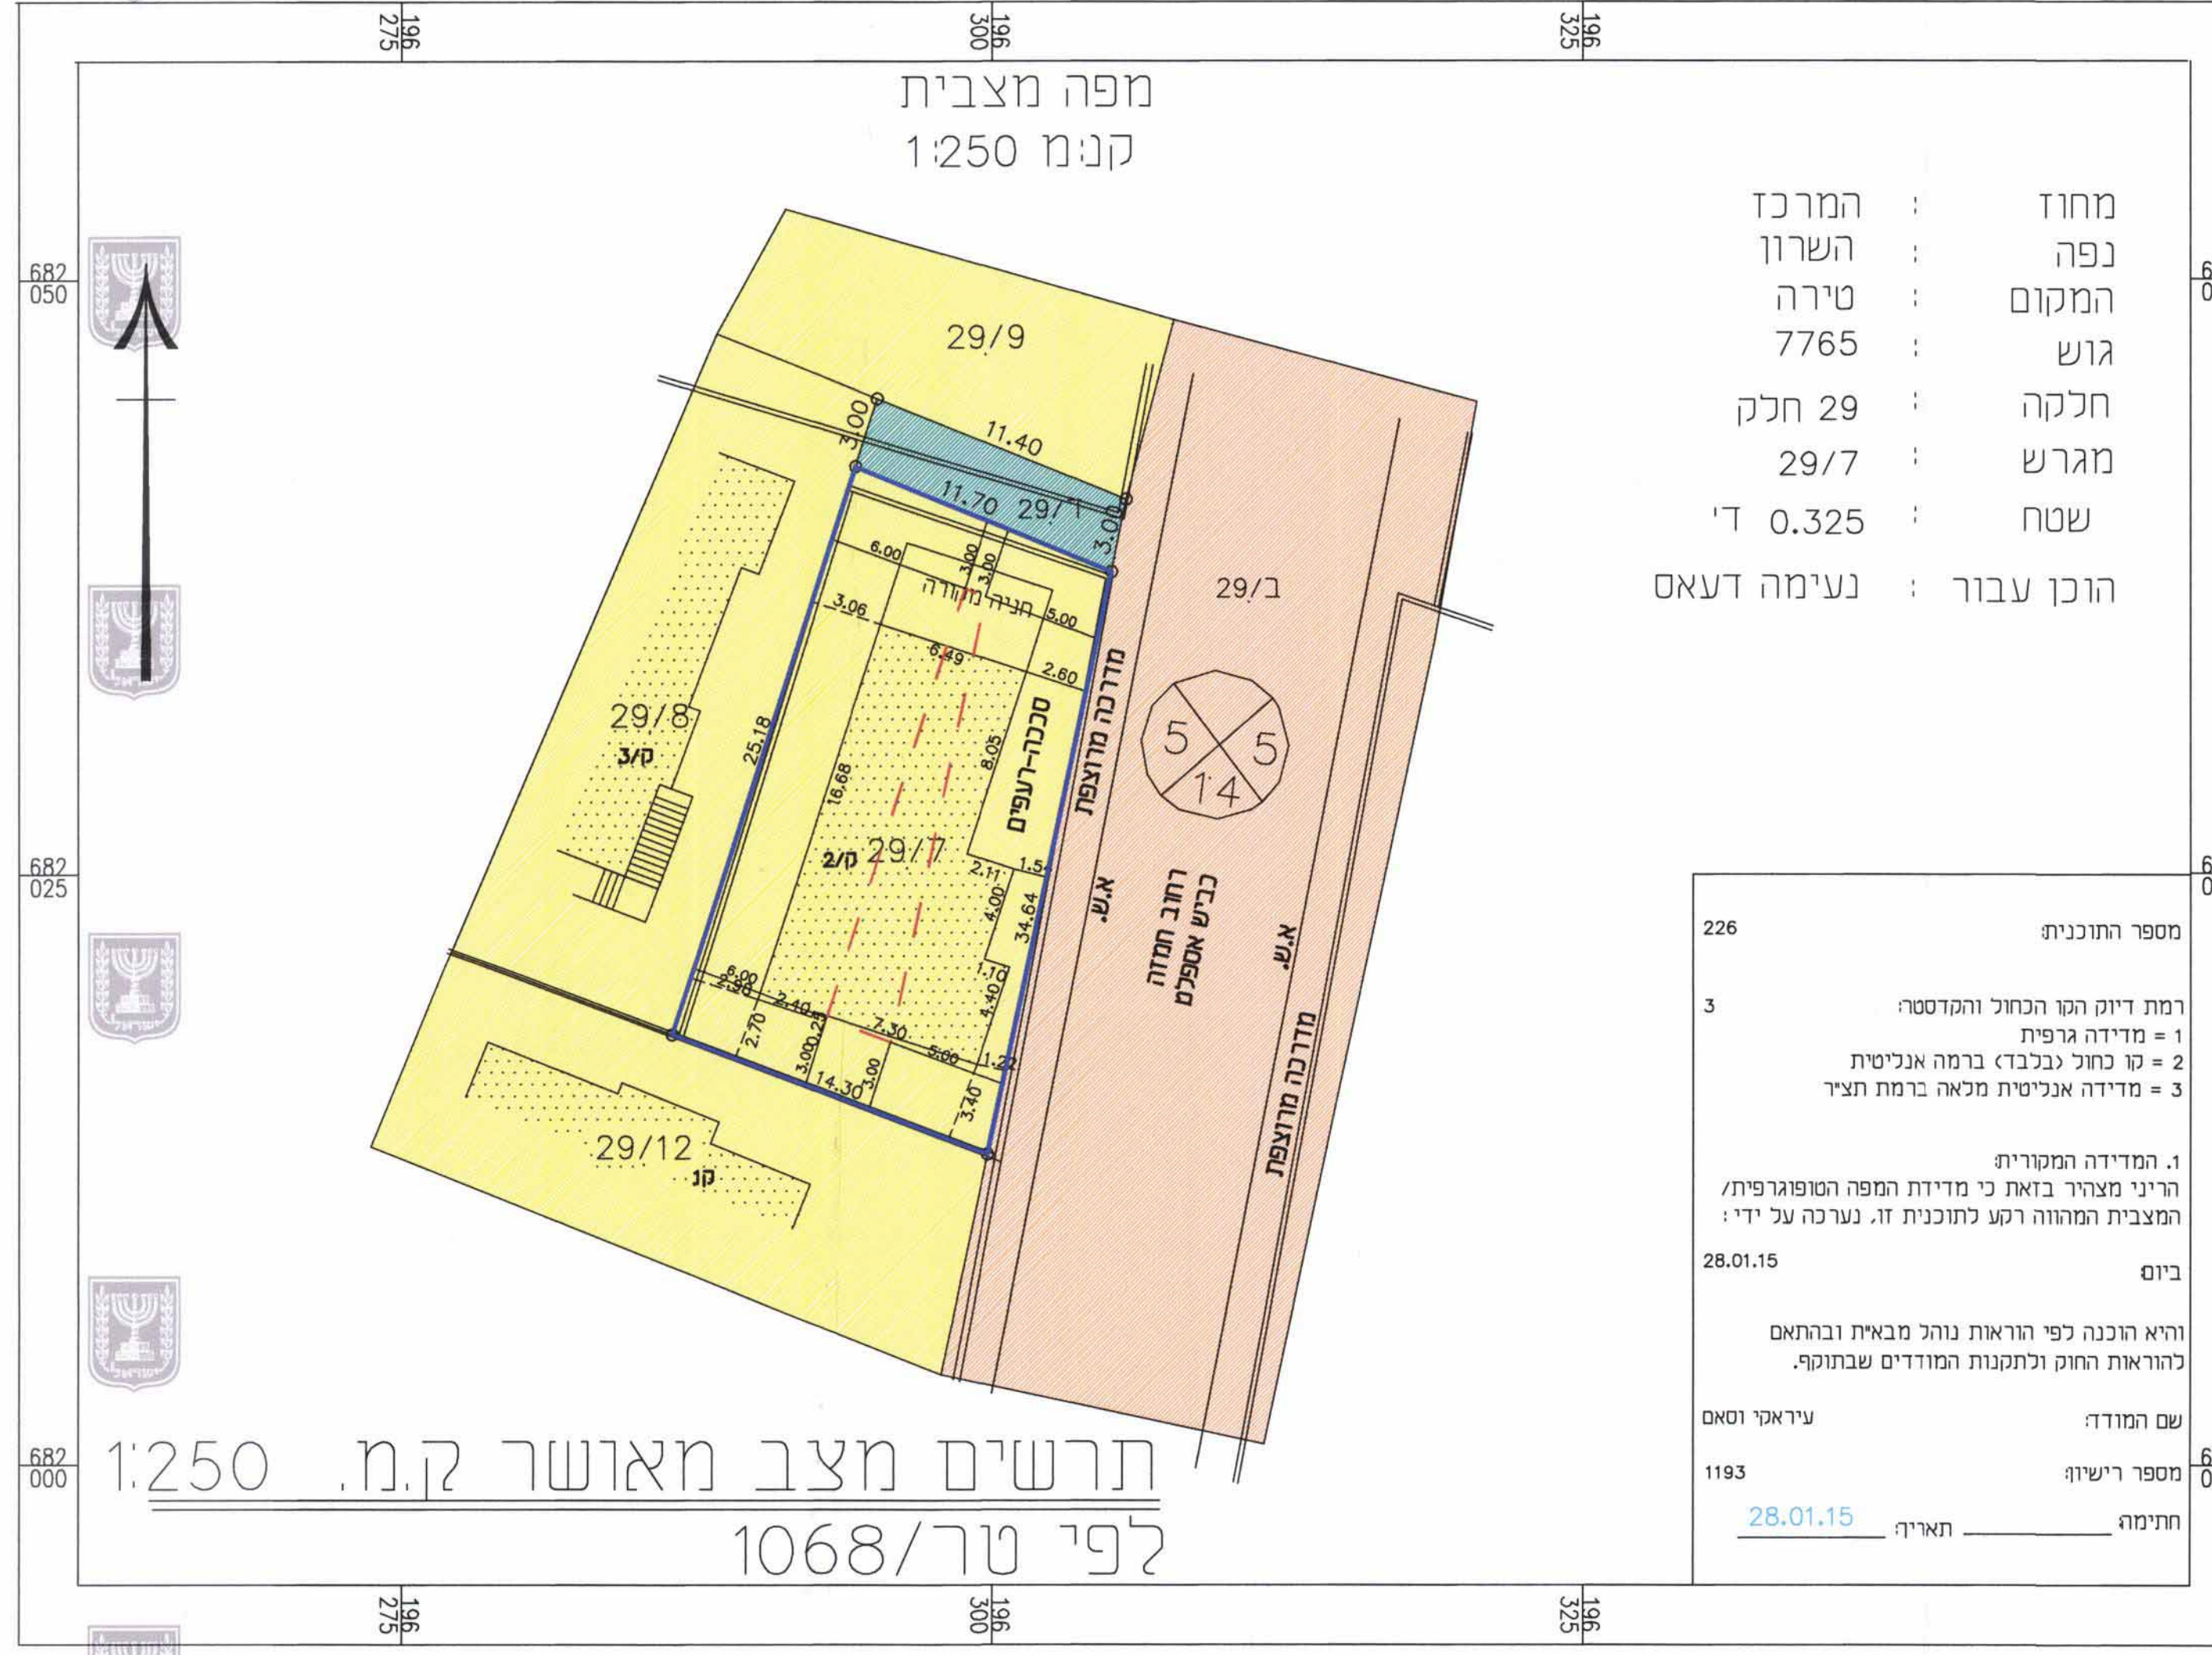

מקרא

מצב מאושר

גבול תכנית

גבול גוש

גבול חלקה

קו בניין מאושר

בית קיים

מגורים ג'

שביל

דרך מאושרת

מספר דרך

קו בניין

רוחב דרך

רוחב דרך

חוק התכנון והבנייה, התשכ"ה - 1965 תכנית מפורטת	
מס' 403-0201871	
שם התכנית	
שינוי בבינוי ובזכויות לבית מגורים בצפון מזרח טירה	
תשריט מצב מאושר	
מחוז	מרכז
מרחב תכנון מקומי	אל טירה
רשות מקומית	עיריית אל טירה
ישוב	טירה
תאריך	15/03/2015
שם הנספח	קנ"מ
מצב מאושר	1250
תרשים סביבה	
תרשים נוסף	
תרשים נוסף	
תמונה נוספת	
שמות וזחתימות:	
עורך התוכנית	שם: פדילה נעים חתימה: Fedila