

תכנית מס' 413-0274431

רצ'למק'ו\8\1 בית כנסת ארץ חמדה-ראשון לציון תכנית מפורטת תשריט מצב מאושר

איחוד וחלוקה	סמכות ראשית	אופי התכנית
ללא	ועדה מקומית	תכנית ענייתן מכוחה להוציא היתרים

מחזור : מרכז
מרחב תכנון מקומי : ראשון-לציון
רשות מקומית : ראשון-לציון
שטח התכנית : 400 מ"ר
קנה מידה: 1:250

גושים וחלקות בתכנית:

גוש	סוג הגוש	חלקות בשלמותן	חלקי חלקות
3929	מוסדר	1047	

חותמות מוסד התכנון :

שלב: מילודי תנאים למותן חוקף **מהדורה :** 1 **תאריך :** 23/11/15

עורך התכנית	שם:	אדריכל סלובן עמי
	כתובת:	רח' הרצל 63 ראשון-לציון
מודד	שם:	אביגדור מזור
	כתובת:	רח' רוטשילד 102 ראשון לציון
טלפון:		03-9660158
דוא"ר:		03-9642205
דוא"ר:		03-9654095
דוא"ר:		03-9673507
דוא"ר:		03-9654077

מקרא מצב מאושר

- גבול התכנית
- קו ביל
- מגורים ג'
- דרך מאשרת
- מבנים ומסודות ציבור
- מספר הדרך
- קו בניין
- רוחב הדרך

3929/57
 מפה טופוגרפית
 קני"מ 1:250

מקום : ראשון לציון
 גוש : 3929
 חלקה : 1047
 שטח חלקה : 0.400 ד.מ.

הוכן עבור : בית כנסת ארץ-חמדה
 מטרת התכנית : רקע לתביע

הערה :
 המפה מתאימה לשמש כרקע לתביע

אדריכלית העיר : ו.טולמוז ממן
 30.03.2015

תיק חישובים 3929/2
 D-633
 3929/57.dwg

הערות

1. התכנית מבוססת על מפה טופוגרפית של מבי"ר משה אורטס מתאריך 14.01.13.
 2. המפה קשורה לרשת ישראל החדשה בנקודות ירכ/1387 ו-רכ/1390.
 3. הגבהים במפה קשורים לרשת הגבהים הממשלתית בנקודה ב-961 שבגובה 61.928 מ'.
 4. המידות ושטח חלקה 1047 נלקחו ממפת גוש רישום 3929.
 5. המספרים בסוגרים מציינים גבהים.
 6. לא נמדדו תשתיות תת קרקעיות.
 7. המפה בתוקף רק לאחר אישור הרשיות המתאימות אין לבצע תכנון על סמך מפה זו ללא אישור הרשיות.
- שרטוט : דינה


מס' סידורי : 2311-1047_reka-tabu
 תרשים סביבה
 קני"מ 1:2500



מזור מדידות בע"מ
 5130680
 03-9654077

תאריך : מודד מוסמך : 552
 רישיון מס' : 552
-- לא לצרכי רישום --

מזור מדידות בע"מ
 רח' רוטשילד 102, ראשון-לציון
 טל' : 03-9673507-3-9654095
 E-MAIL : MAZOR@MAZOR-SUR.CO.IL

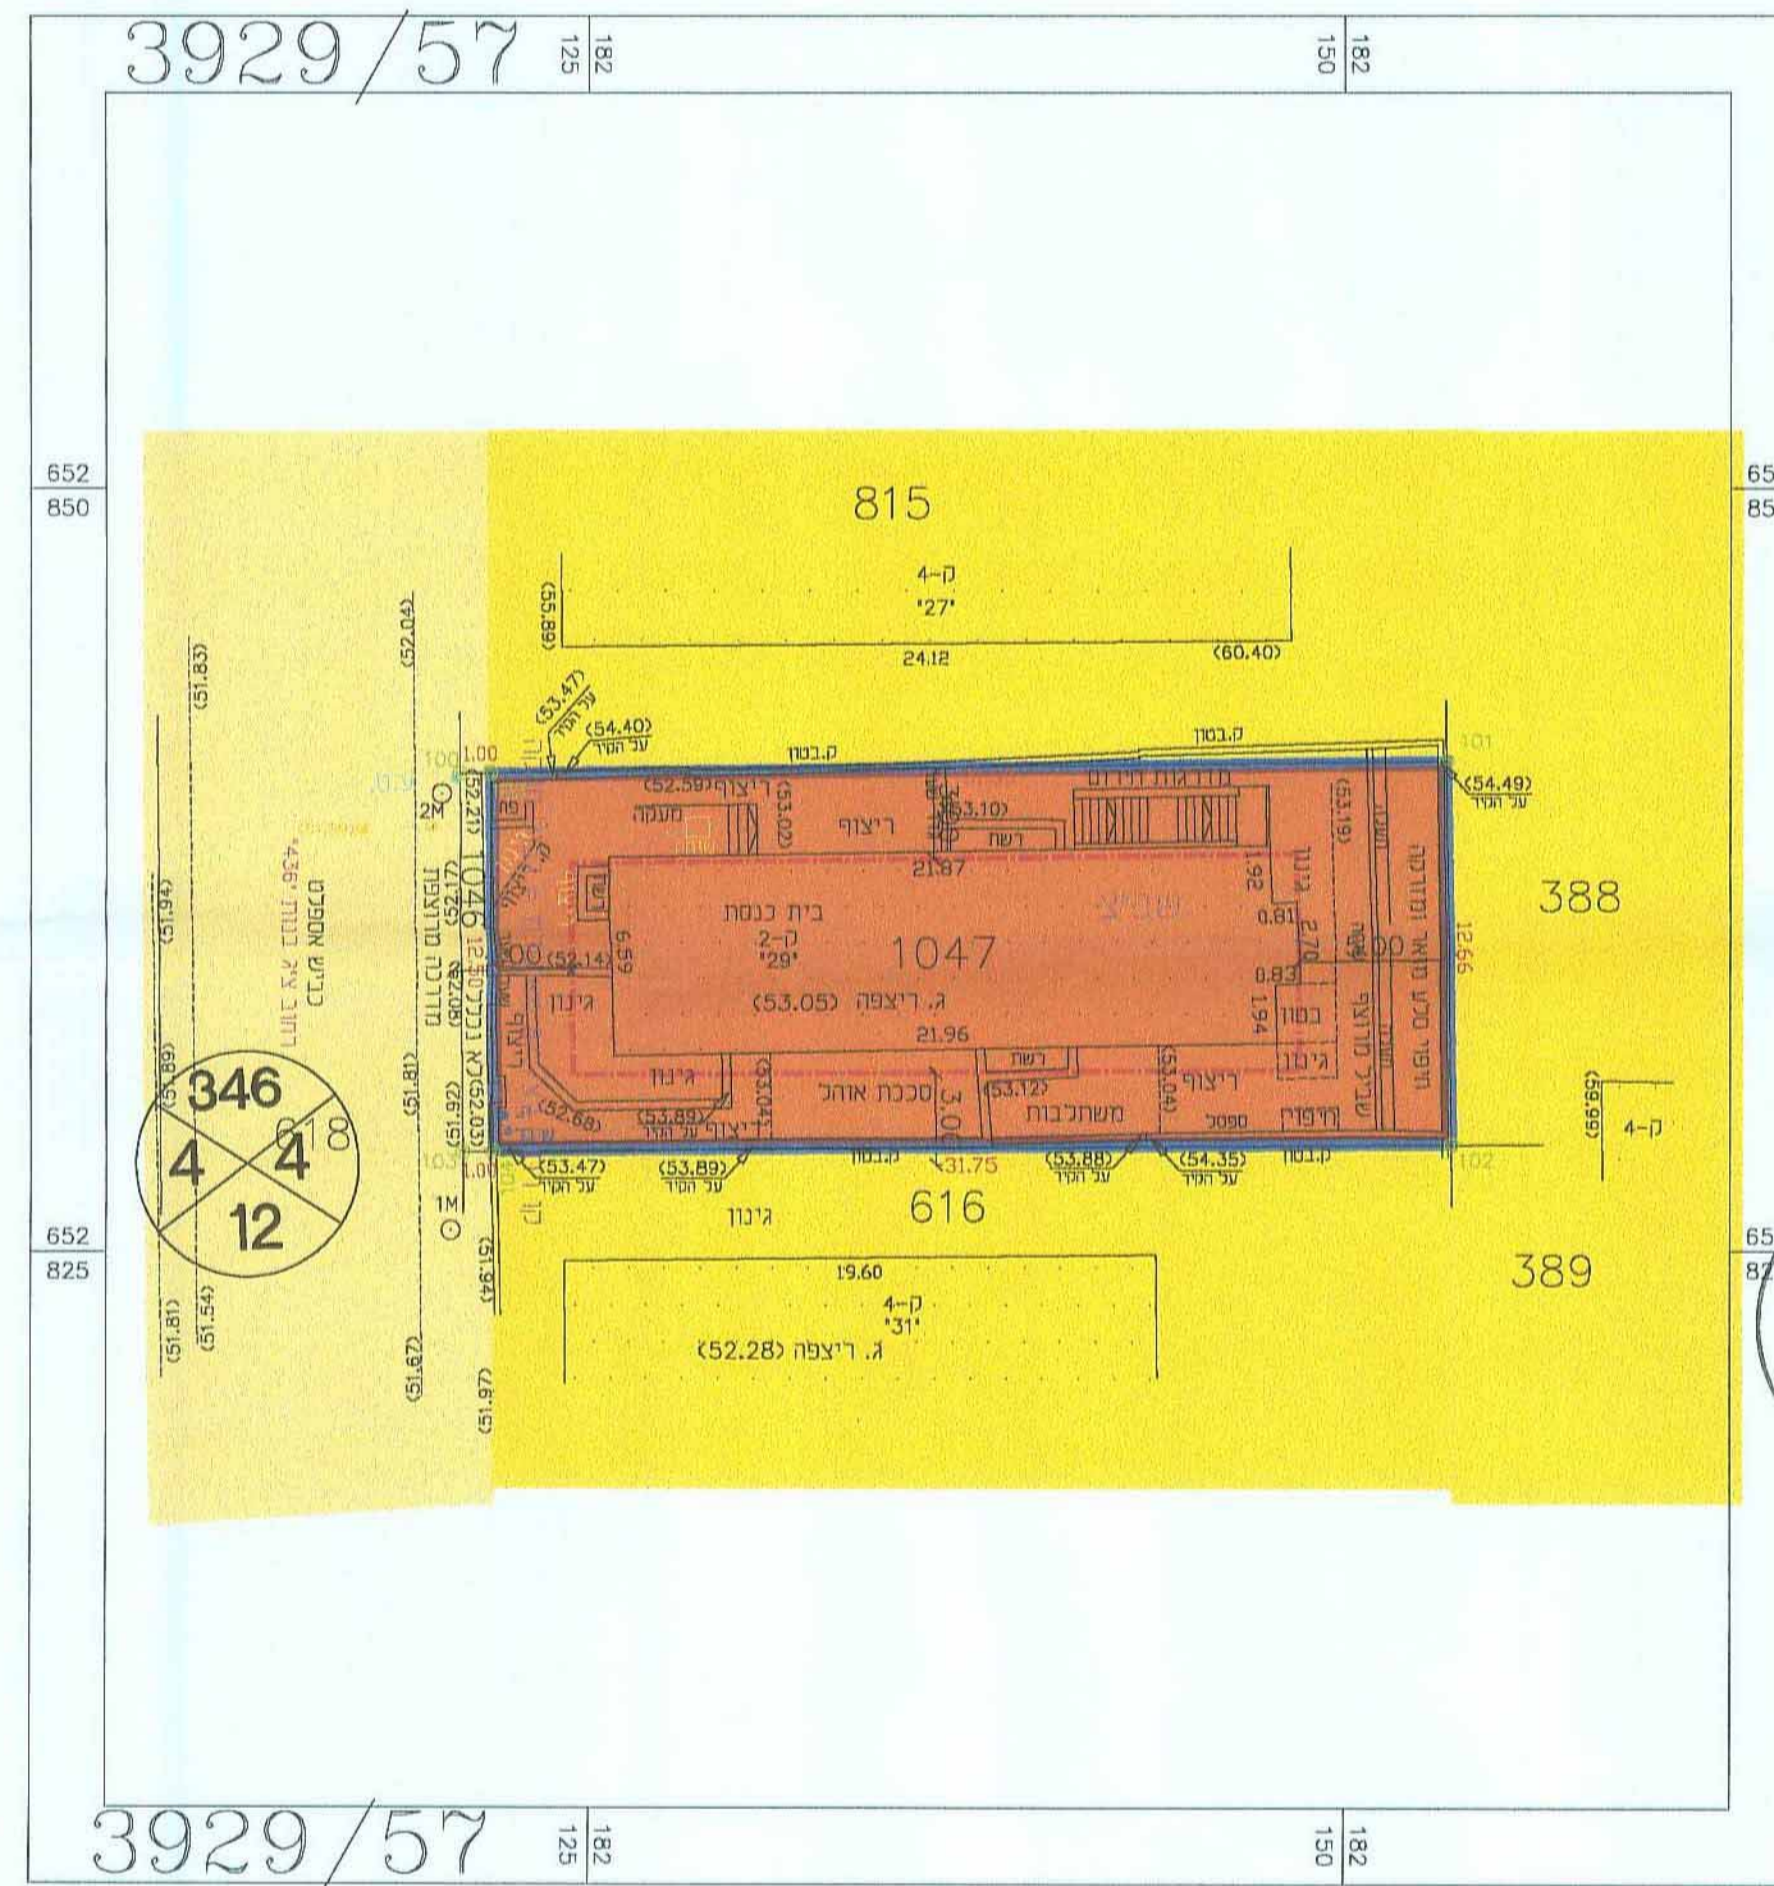

3929/57