
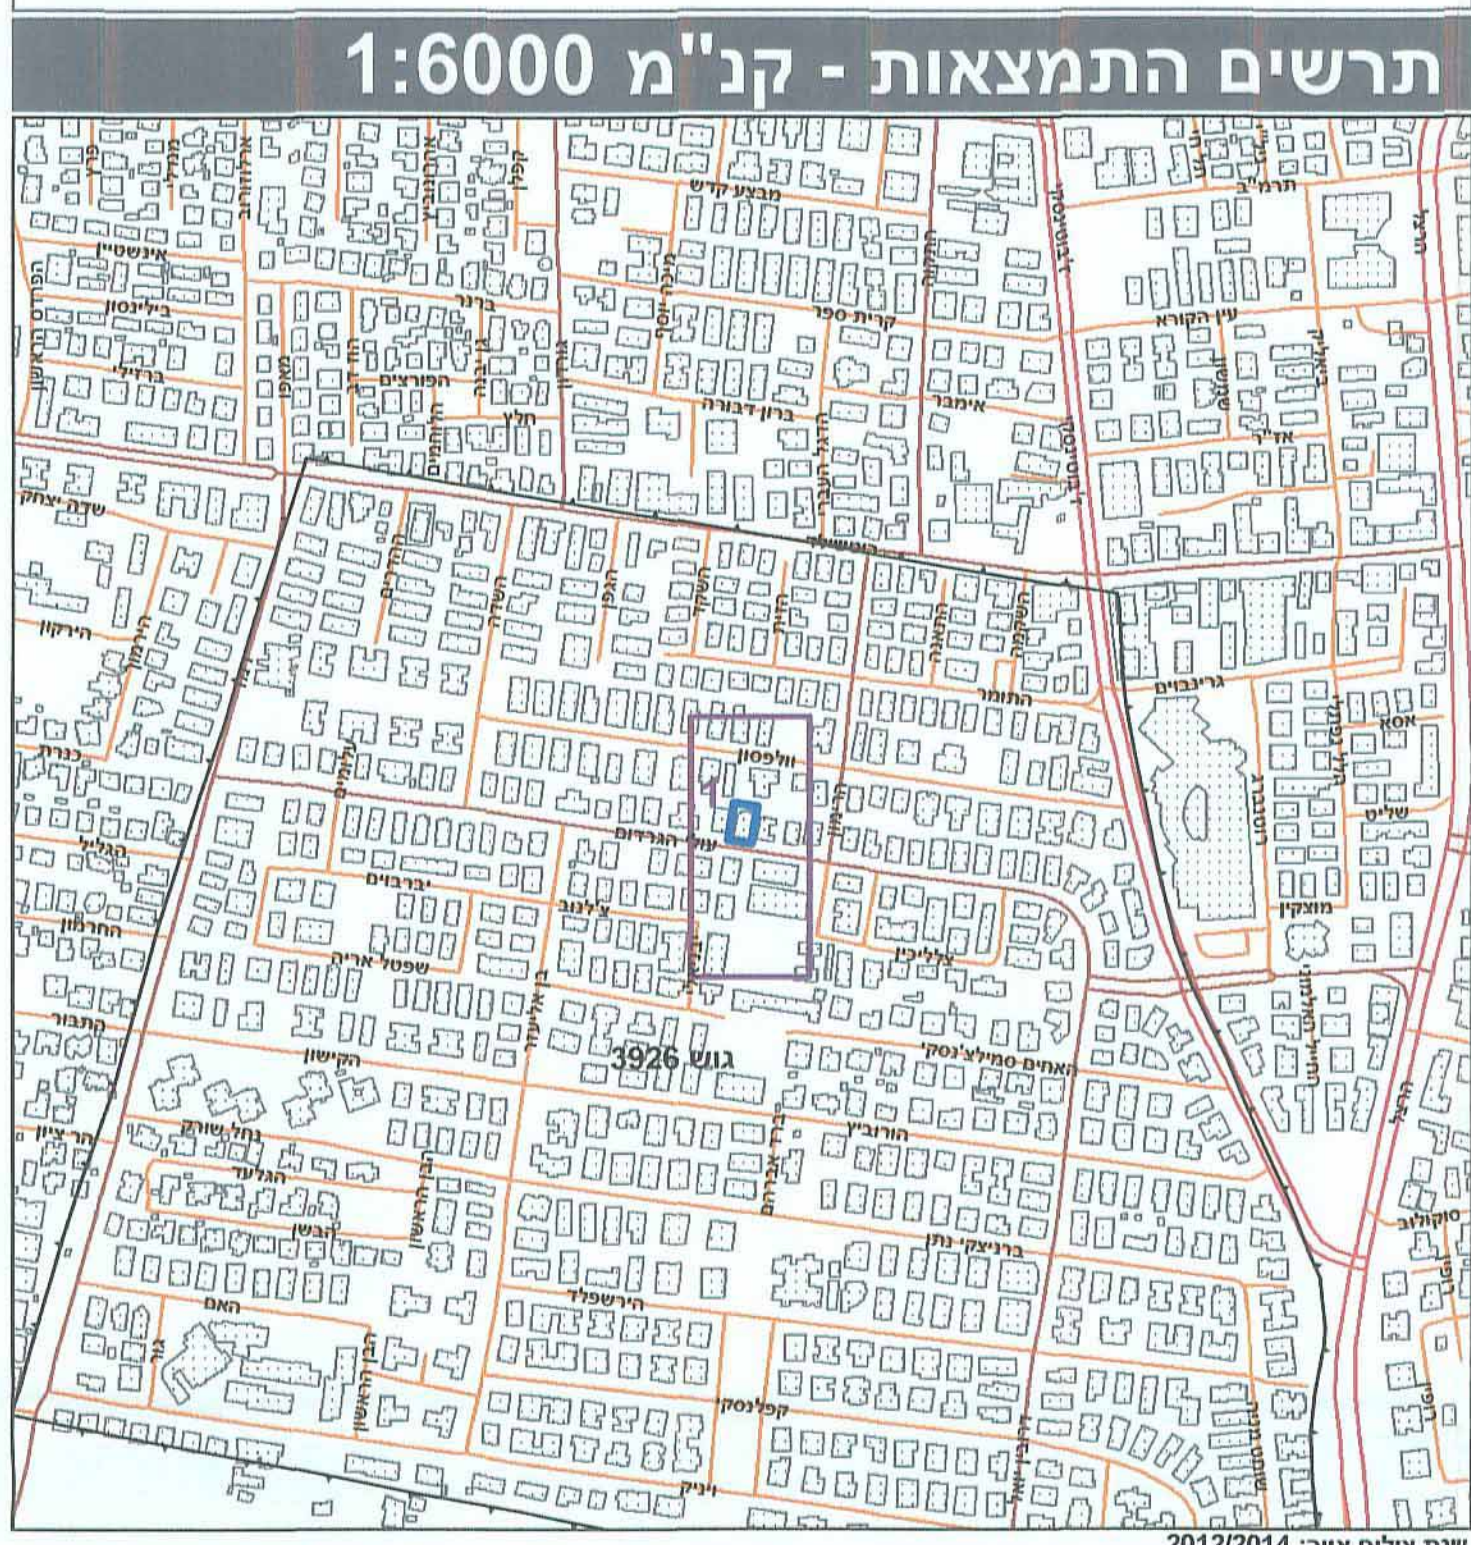


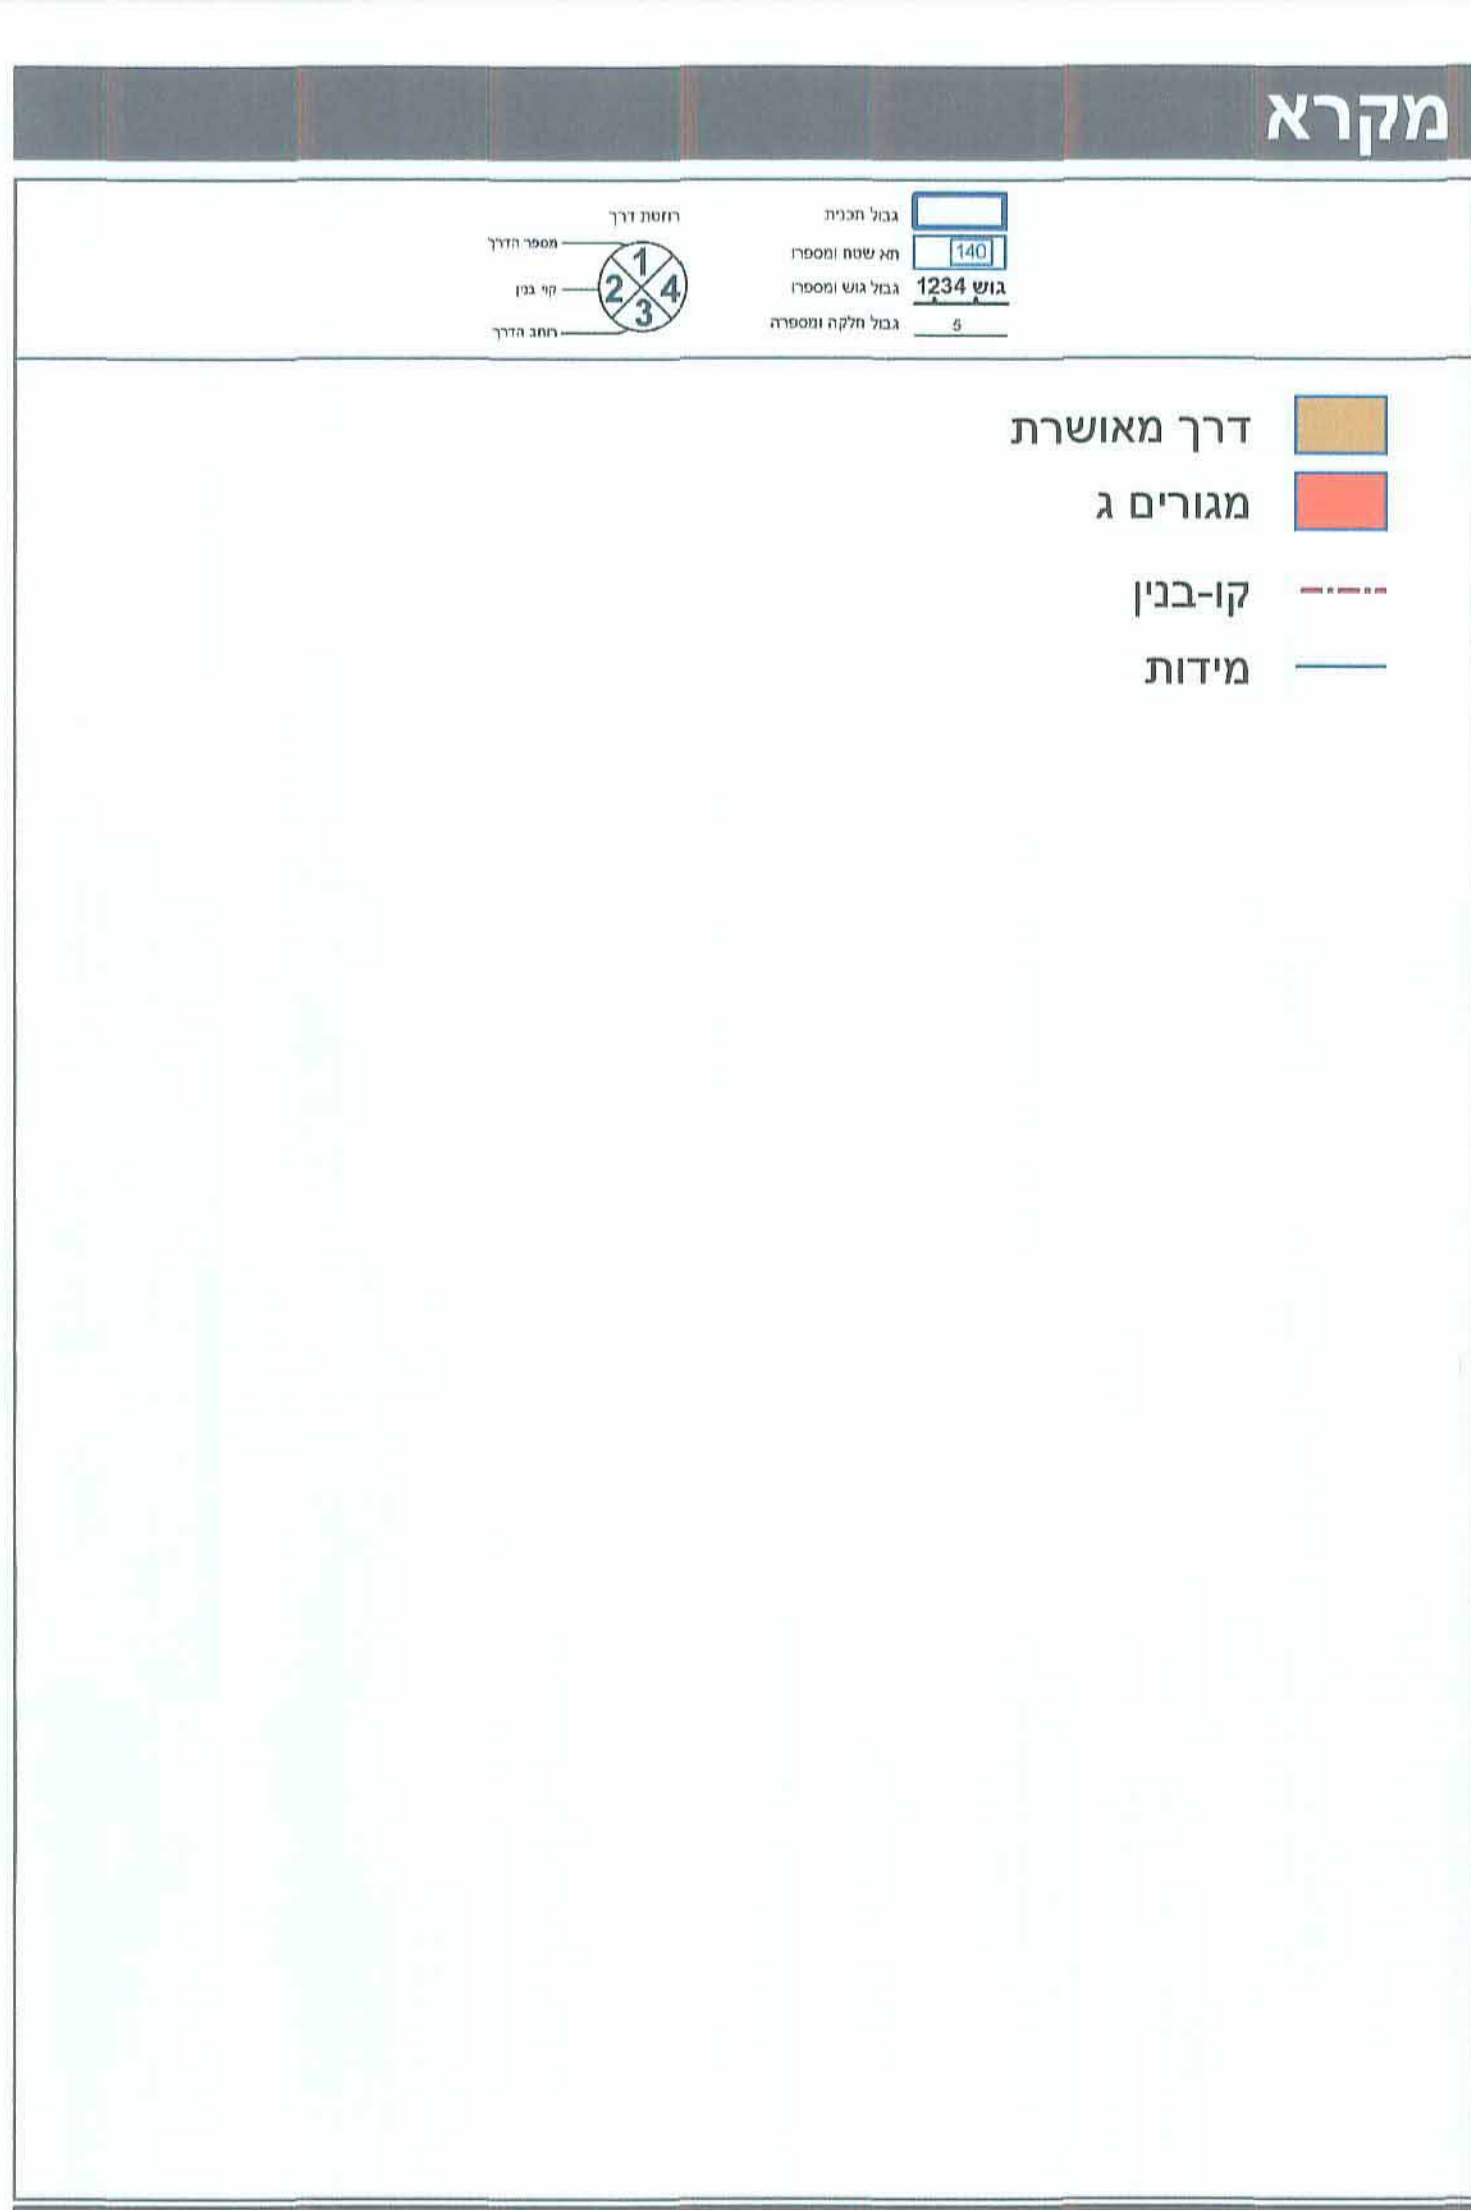

חוק התכנון והבנייה, התשכ"ה - 1965

תכנית מפורטת

מס' 413-0286583

רצ/מק/1/84/5 עולי הגרדום 46 ראשון לציון

תשריט מצב מוצע	גיליון 1 מתוך 1
מחוז	מרכז
מרחב תכנון מקומי	ראשון לציון
רשות מקומית	ראשון לציון
ישוב	ראשון לציון
תכנית בסמכות	מקומית
איחוד וחלוקה	ללא איחוד וחלוקה
היתרים או הרשאות	תכנית שמכוחה ניתן להוציא היתרים או הרשאות
מונה תדפיס התשריט	13
מועד הפקה	29/11/2015
שלב	מילי תכנים לפתח חוקר
שטח התכנית	0.569 דונם
אישורים	קנה מידה 1:250

שמות וחתימות*

מגיש התכנית	יעקב פירדמן	תאגיד:	תחילה
מגיש התכנית	תאגיד: החברה הכלכלית ראשון לציון	תאגיד:	תחילה
עורך ראשי	סלון בני עמי	תאגיד:	תחילה

בעלי ענין בקרקע*

אחר	יעקב פירדמן	תאגיד:	תחילה
-----	-------------	--------	-------

* כמפורט בהוראות / הודעה			
טבלת גושים וחלקות*			
מספר גוש	חלק	מספר חלקות בשלמותן	מספר חלקות בחלקיותן
3926	449		

* לפירוט נוסף יש לפנות להוראות התכנית

הריני מצהיר בזאת כי המפה הטופוגרפית/המצבית המהווה רקע לתכנית זו, נערכה על ידי ביום 21.02.2015 והיא הוכנה לפי הוראות נוהל מב"ת ובהתאם להוראות החוק ולתקנות הממודדים שבתוקף. דיוק הקו הכחול והקדסטר:

קו כחול (בלבד) ברמה אנליטית

חוסאם מסאחור	894	מספר רשיון	תחילה
שם המודד	תחילה	תאריך	15.11.15