


4023158-M

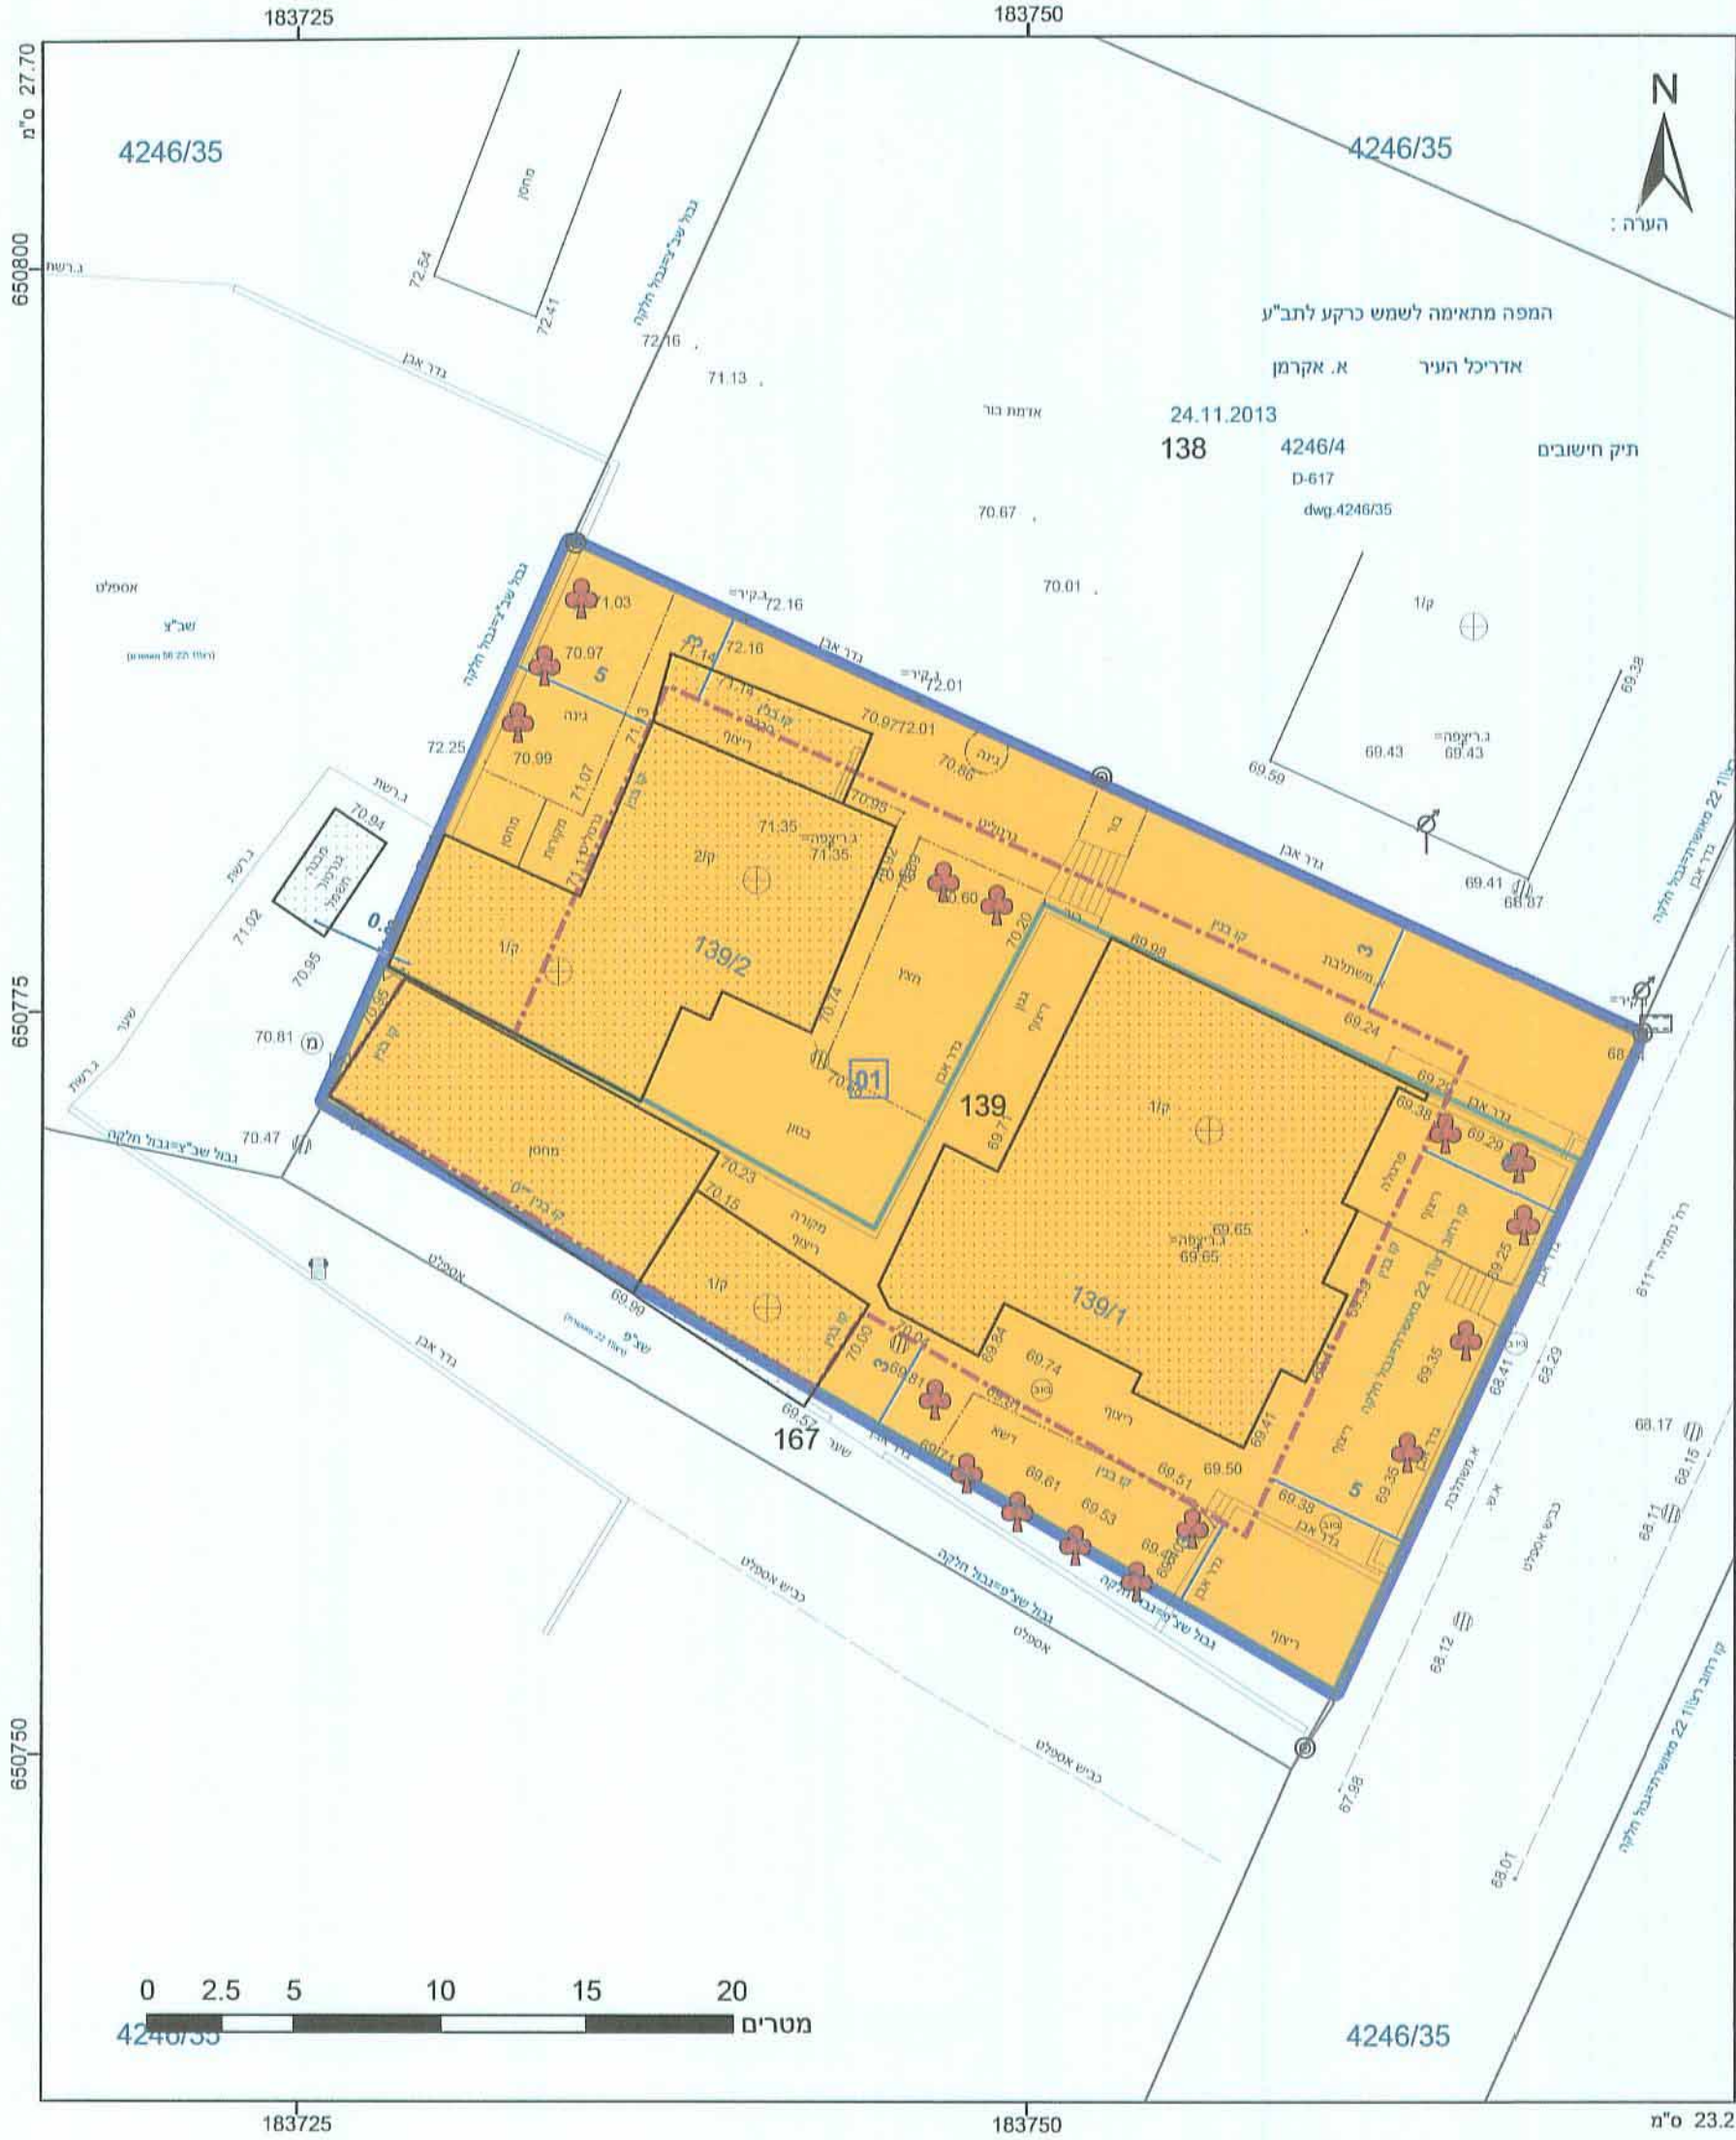

מקרא

גבול התכנית	1234
גבול גוש	5
גבול חלקה	5
גבול מספרה	5

תא שטח ומספרו: 1
מספר הדרך: 2
קווי בנין: 3
חומת הדרך: 4

מגורים ב:
 קו-בנין:
 קו עזר:
 מידות:
 עץ/עצים לשימור: ♣

חוק התכנון והבנייה, התשכ"ה - 1965
תכנית מפורטת

מס' 413-0171165
רצ/מק/1/22/111 שינוי
קו בנין והגדלת תכנית
קרקע ברחוב נחמיה ראשל"צ

תשריט מצב מוצע: גיליון 1 מתוך 1

מחוז	מרכז
מרחב תכנון מקומי	ראשון לציון
רשות מקומית	ראשון לציון
ישוב	ראשון לציון
תכנית בסמכות	מקומית
איחוד וחלוקה	לא איחוד וחלוקה
היתרים או הרשאות	תכנית שמכוחה ניתן להוציא היתרים או הרשאות
מונה תדפיס התשריט	21
מועד הפקה	21/12/2015
מהדורה	1
שלב	מילי תמנים למתן תוקף
שטח התכנית	0.896 דונם
קנה מידה	1:250

שמות וחתימות*

שמואל בן שחר	שמואל בן שחר
אדריכל	תאגיד לא רלוונטי

מס. רשיון 21664

אישורים

בעלי ענין בקרקע*

בעלים:	תאגיד ר.מ.י.
חוכר:	חנשה הלל
	תאגיד לא רלוונטי

טבלת גושים וחלקות*

מספר גוש	4246	מספר חלקה	139
מספר חלקה	4246	מספר חלקות	במספר חלקות

תרשים התמצאות 1:1500

כמפורט בהוראות / הודעה

תרשים התמצאות 1:1500

הצוה מקומית לתכנון ובנייה ראשון-לציון
 אישור תכנית מס' 413-0171165
 תאריך: 11/22/11
 היעדה המקומית החלטתה לאשר את התוכנית
 תאריך מס' 2015/4 ביום 2-12-15
 מנהל היעדה: *[Signature]*
 יו"ר היעדה: *[Signature]*

הריני מצהיר בזאת כי המפה הטופוגרפית/המצבית המהווה רקע לתכנית זו, נערכה על ידי ביום 23.02.2015 והיא הוכנה לפי הוראות גוהל מא"ת ובהתאם להוראות החוק ולתקנות המודדים שבתוקף. דיוק הקו הכחול והקדסטרו: קו כחול (בלבד) ברמה אמליטית

552
 מקפ רשיון
 תאריך: 18/11/16

אביגור מזור
 שם המודד
 חתימה: *[Signature]*



שנת צילום אוויר: 2012/2014
 גרסת מערכת: 02.2012