


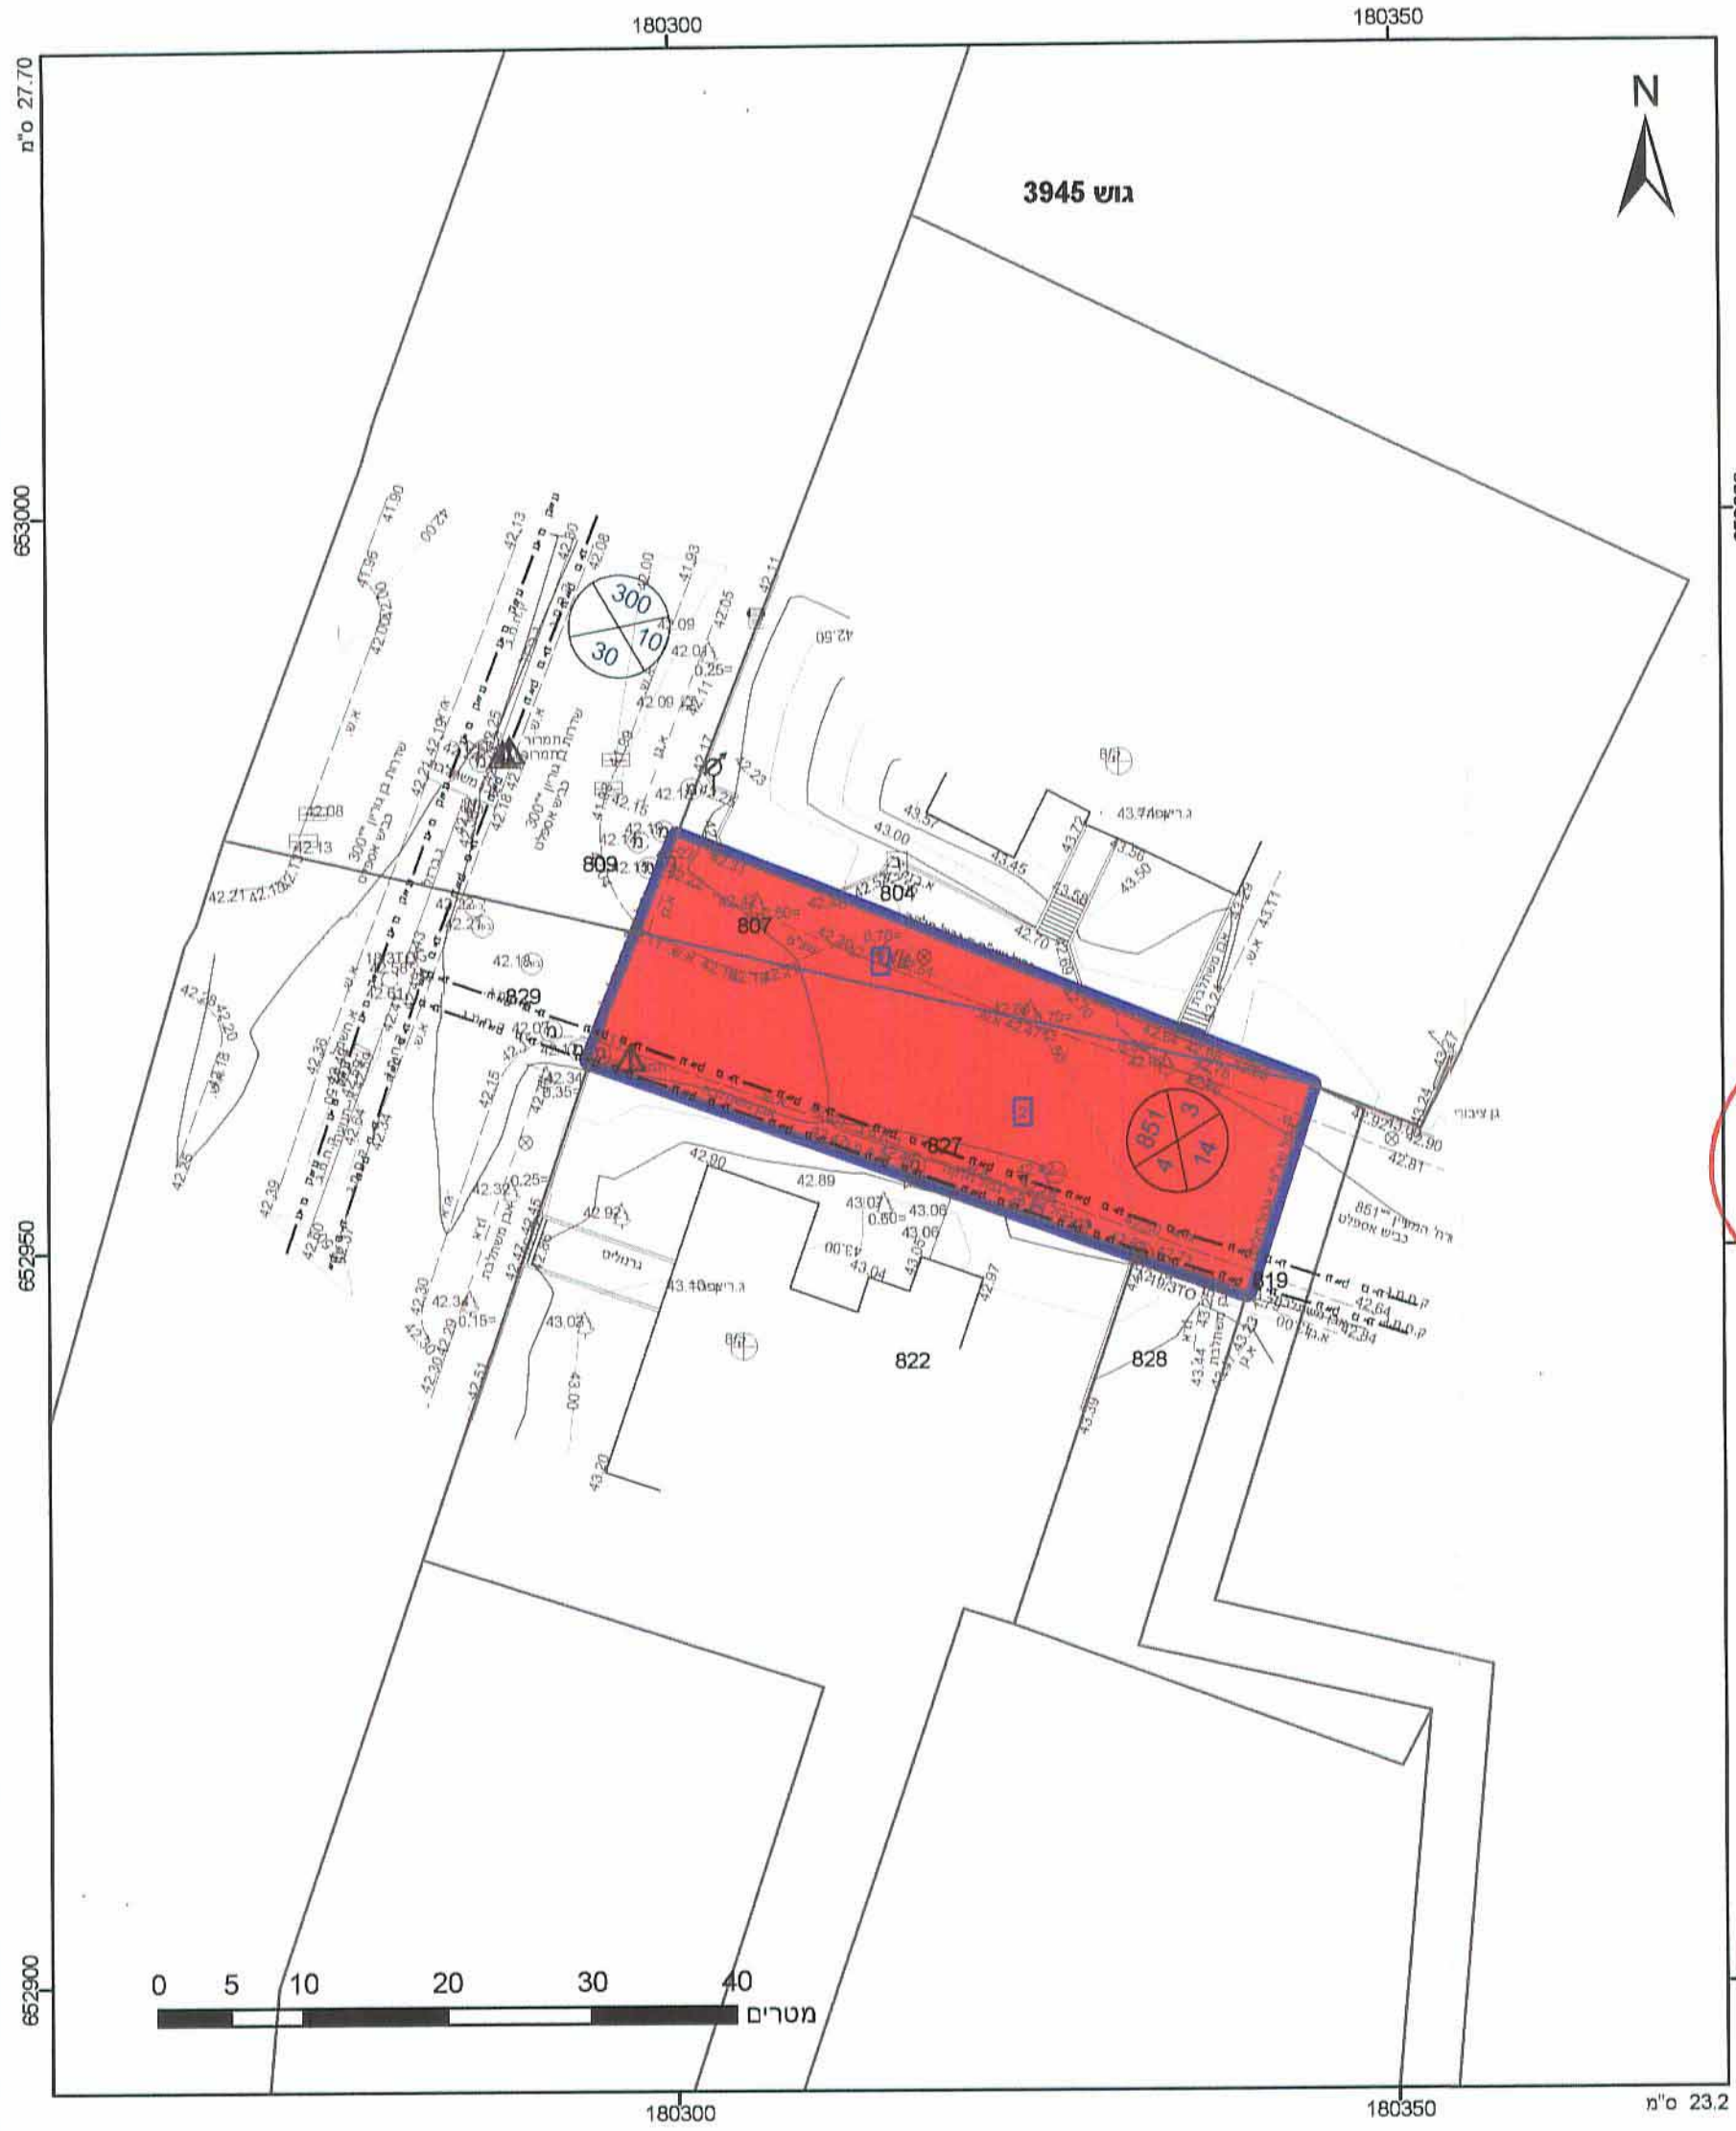

מקרא

גוש 1234	גבול תכנית
מספר	מספר
בגוש	בגוש
בגוש	בגוש
בגוש	בגוש

דרך מוצעת

תשריט מצב מוצע

מחוז

מרחב תכנון מקומי

רשות מקומית

ראשון לציון

ראשון לציון

ראשון לציון

תכנית בסמכות

איחוד וחלוקה

היתרים או הרשאות

מונה תדפיס התשריט

מועד הפקה

מהדורה

שלב

שטח התכנית

שמות וחתימות*

בעלי ענין בקרקע*

טבלת גושים וחלקות*

תרשים התמצאות 1:3000

שנת צילום אוויר: 02.2012

גרסת מערכת 02.2012

הרצ'י מצהיר בזאת כי המפה הטופוגרפית/המצבית המהווה רקע לתכנית זו, נערכה על ידי ביום 11.09.2014 והיא הוכנה לפי הוראות נחל מ"א" ובהתאם להוראות החוק ולתקנות המודדים שבתוקף. דיוק הקו הכחול והקדסטרי: קו כחול (בלבד) ברמה אנליטית

אביגדור מזור

שם המודד

מספר רישון

חתימה

תאריך

חוק התכנון והבנייה, התשכ"ה - 1965
תכנית מפורטת

מס' 413-0266668

רצ/מק/2/195 רחוב המעיין
הארכת דרך

תשריט מצב מוצע

גיליון 1 מתוך 1

מחוז

מרחב תכנון מקומי

רשות מקומית

ראשון לציון

ראשון לציון

ראשון לציון

תכנית בסמכות

איחוד וחלוקה

היתרים או הרשאות

מונה תדפיס התשריט

מועד הפקה

מהדורה

שלב

שטח התכנית

שמות וחתימות*

בעלי ענין בקרקע*

טבלת גושים וחלקות*

תרשים התמצאות 1:3000

שנת צילום אוויר: 02.2012

גרסת מערכת 02.2012

הרצ'י מצהיר בזאת כי המפה הטופוגרפית/המצבית המהווה רקע לתכנית זו, נערכה על ידי ביום 11.09.2014 והיא הוכנה לפי הוראות נחל מ"א" ובהתאם להוראות החוק ולתקנות המודדים שבתוקף. דיוק הקו הכחול והקדסטרי: קו כחול (בלבד) ברמה אנליטית

אביגדור מזור

שם המודד

מספר רישון

חתימה

תאריך