

**מיקרא מצב מאושר**


- גבול תכנית
- חגנה דוריסה
- קו בני ע"י
- קו בניו
- חגורים ג'
- דרך מאושרת
- מספר חא שטח
- עץ לשמור
- מס' הדרך
- קו בניו
- רוחב הדרך



**מיקרא תרשים סביבה**

- גבול תכנית
- קו בניו
- דרך קיימת מאושרת
- שטח כנעני ציבורי
- דרך חוצצת
- מאויר א
- מאויר ב
- מאויר ג
- מאויר א מיוחד
- מאויר מיוחד
- שטח ציבורי פתוח
- בניו קיים שמוצא זמני/תוכנית
- מעבר לוגנלי ואל
- שטח כנעני ציבורי
- פארקום הגנים ציבוריים
- אזור מסורי
- דרך לשמוש מעורב
- חניה חוצצת
- מספר חלקה
- מס' הדרך
- קו בניו
- רוחב הדרך

**תרשים התמצאות כלכלי**

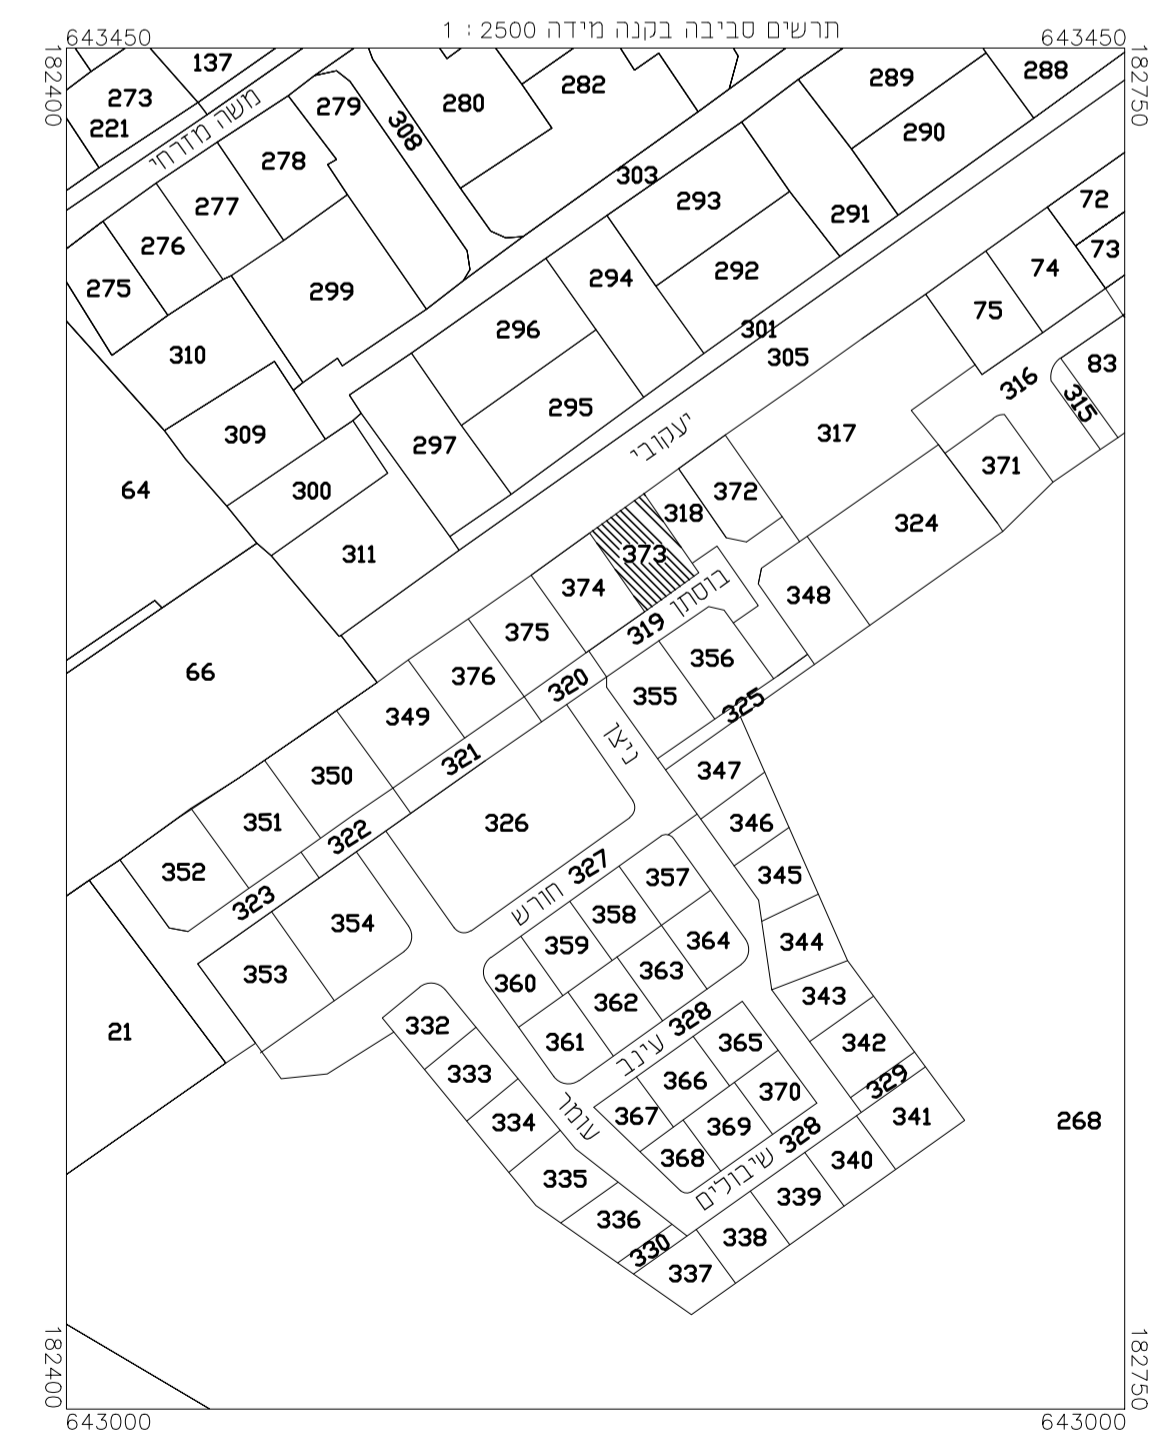

**חוק התכנון והבנייה, התשכ"ה - 1965**  
**תכנית מפורטת**

**מס' 414-0277152**

**שם התכנית:**  
**רח' בוסתן 15 רחובות**  
**רח'מקא\101\4\8\א**

**מצב מאושר** גליון 1 מתוך 1

שם הנספח	קני"מ
מצב מאושר	1250
תרשים סביבה	12500
תרשים התמצאות	כלא
תרשים נוטף	-
תמונה נוספת	-

תאריך: 06.08.2015

---

**שמות וזחיתמות:**

	<b>שם:</b> נעמי בירדמן	<b>חתימה:</b>
	<b>תאריך:</b>	<b>חתימה:</b>