

מצב מאושר

נספח לתכנית מס' 404-0120899

תכנית מס' יב/מק/9/199 -
מבנה מגורים רח' תלתן, יבנה

גליון 1 מתוך 1



עיריית יבנה
אגף הנדסה
05-04-2015

כת קבל

תחולה	מנחה
תיאור	שינוי לתכנית מס' יב/במ/1/199
תאריך עריכת הנספח	05/11/2014
קנין	1:500
תרשימים נוספים	קנ"מ
שם תרשים	
שם תרשים	
שם תרשים	
שמות וחתימות:	
עורך הנספח	שם: ישראל מסילטי תאריך: מסילטי אדריכלים בע"מ
	חתימה: 


מצב מאושר

קנין 1:500

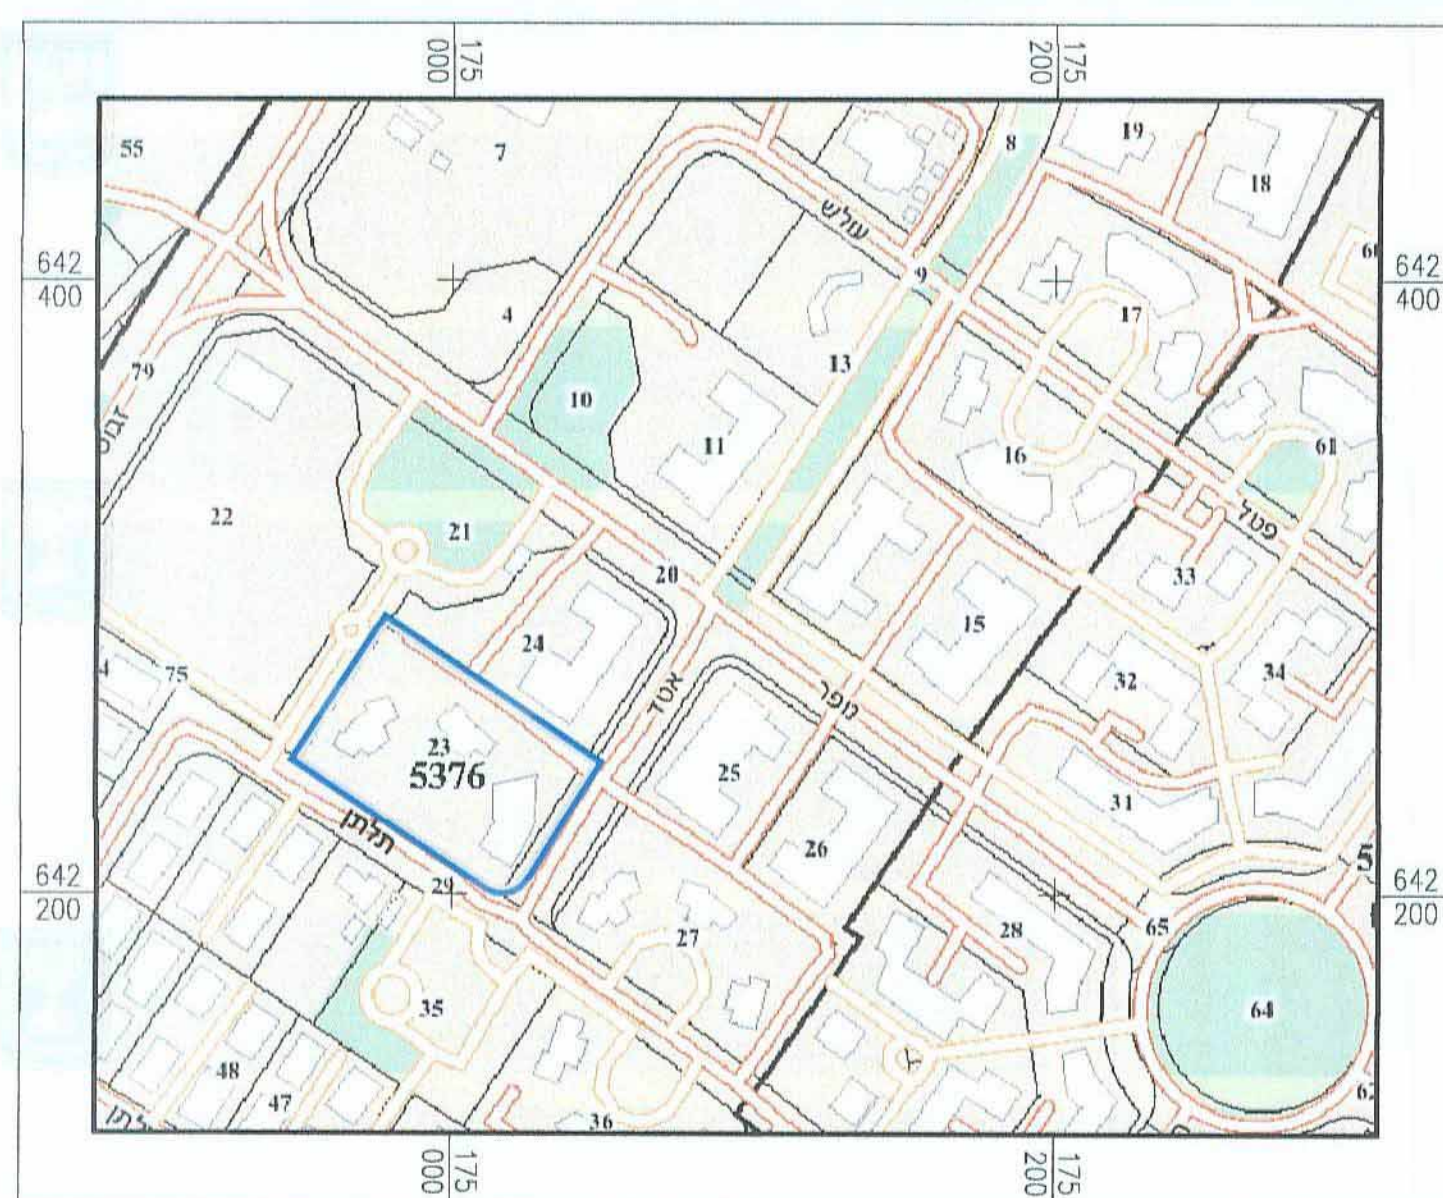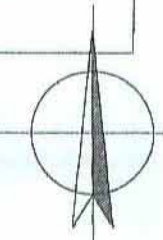

תרשים סביבה

קנין 1:2,500

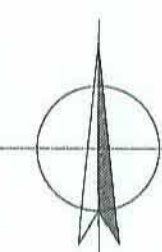

אזור מגורים ד'	גבול תוכנית
אזור מגורים ב'	גבול גוש
שטח לבניני ציבור	מספר גוש
שציפ	גבול חלקה
דרך משולבת מוצעת	מס' חלקה
דרך מוצעת/קיימת	קו בנין
מבנה קיים	מס' מגרש
מספר הדרך	אזור מגורים ג' מדורג
קו בנין	
רוחב הדרך	

הועדה המקומית יבנה
התכנית עברה בדיקה טכנית מוקדמת
ונמצאה ראויה לדיון במעמד מוקדמת
תאריך: 05.09.16
מנהלס ועדה

9/199/מק/יב
ועדה מקומית יבנה
404-0120899
החלטת הוועדה המקומית
לשכת הנדסה
15.11.14
2015
מנהל ועדה

מקרא מצב מאושר

גבול תוכנית
גבול גוש
מספר גוש
גבול חלקה
מס' חלקה
קו בנין
מס' מגרש
אזור מגורים ג' מדורג

23

318

5376