


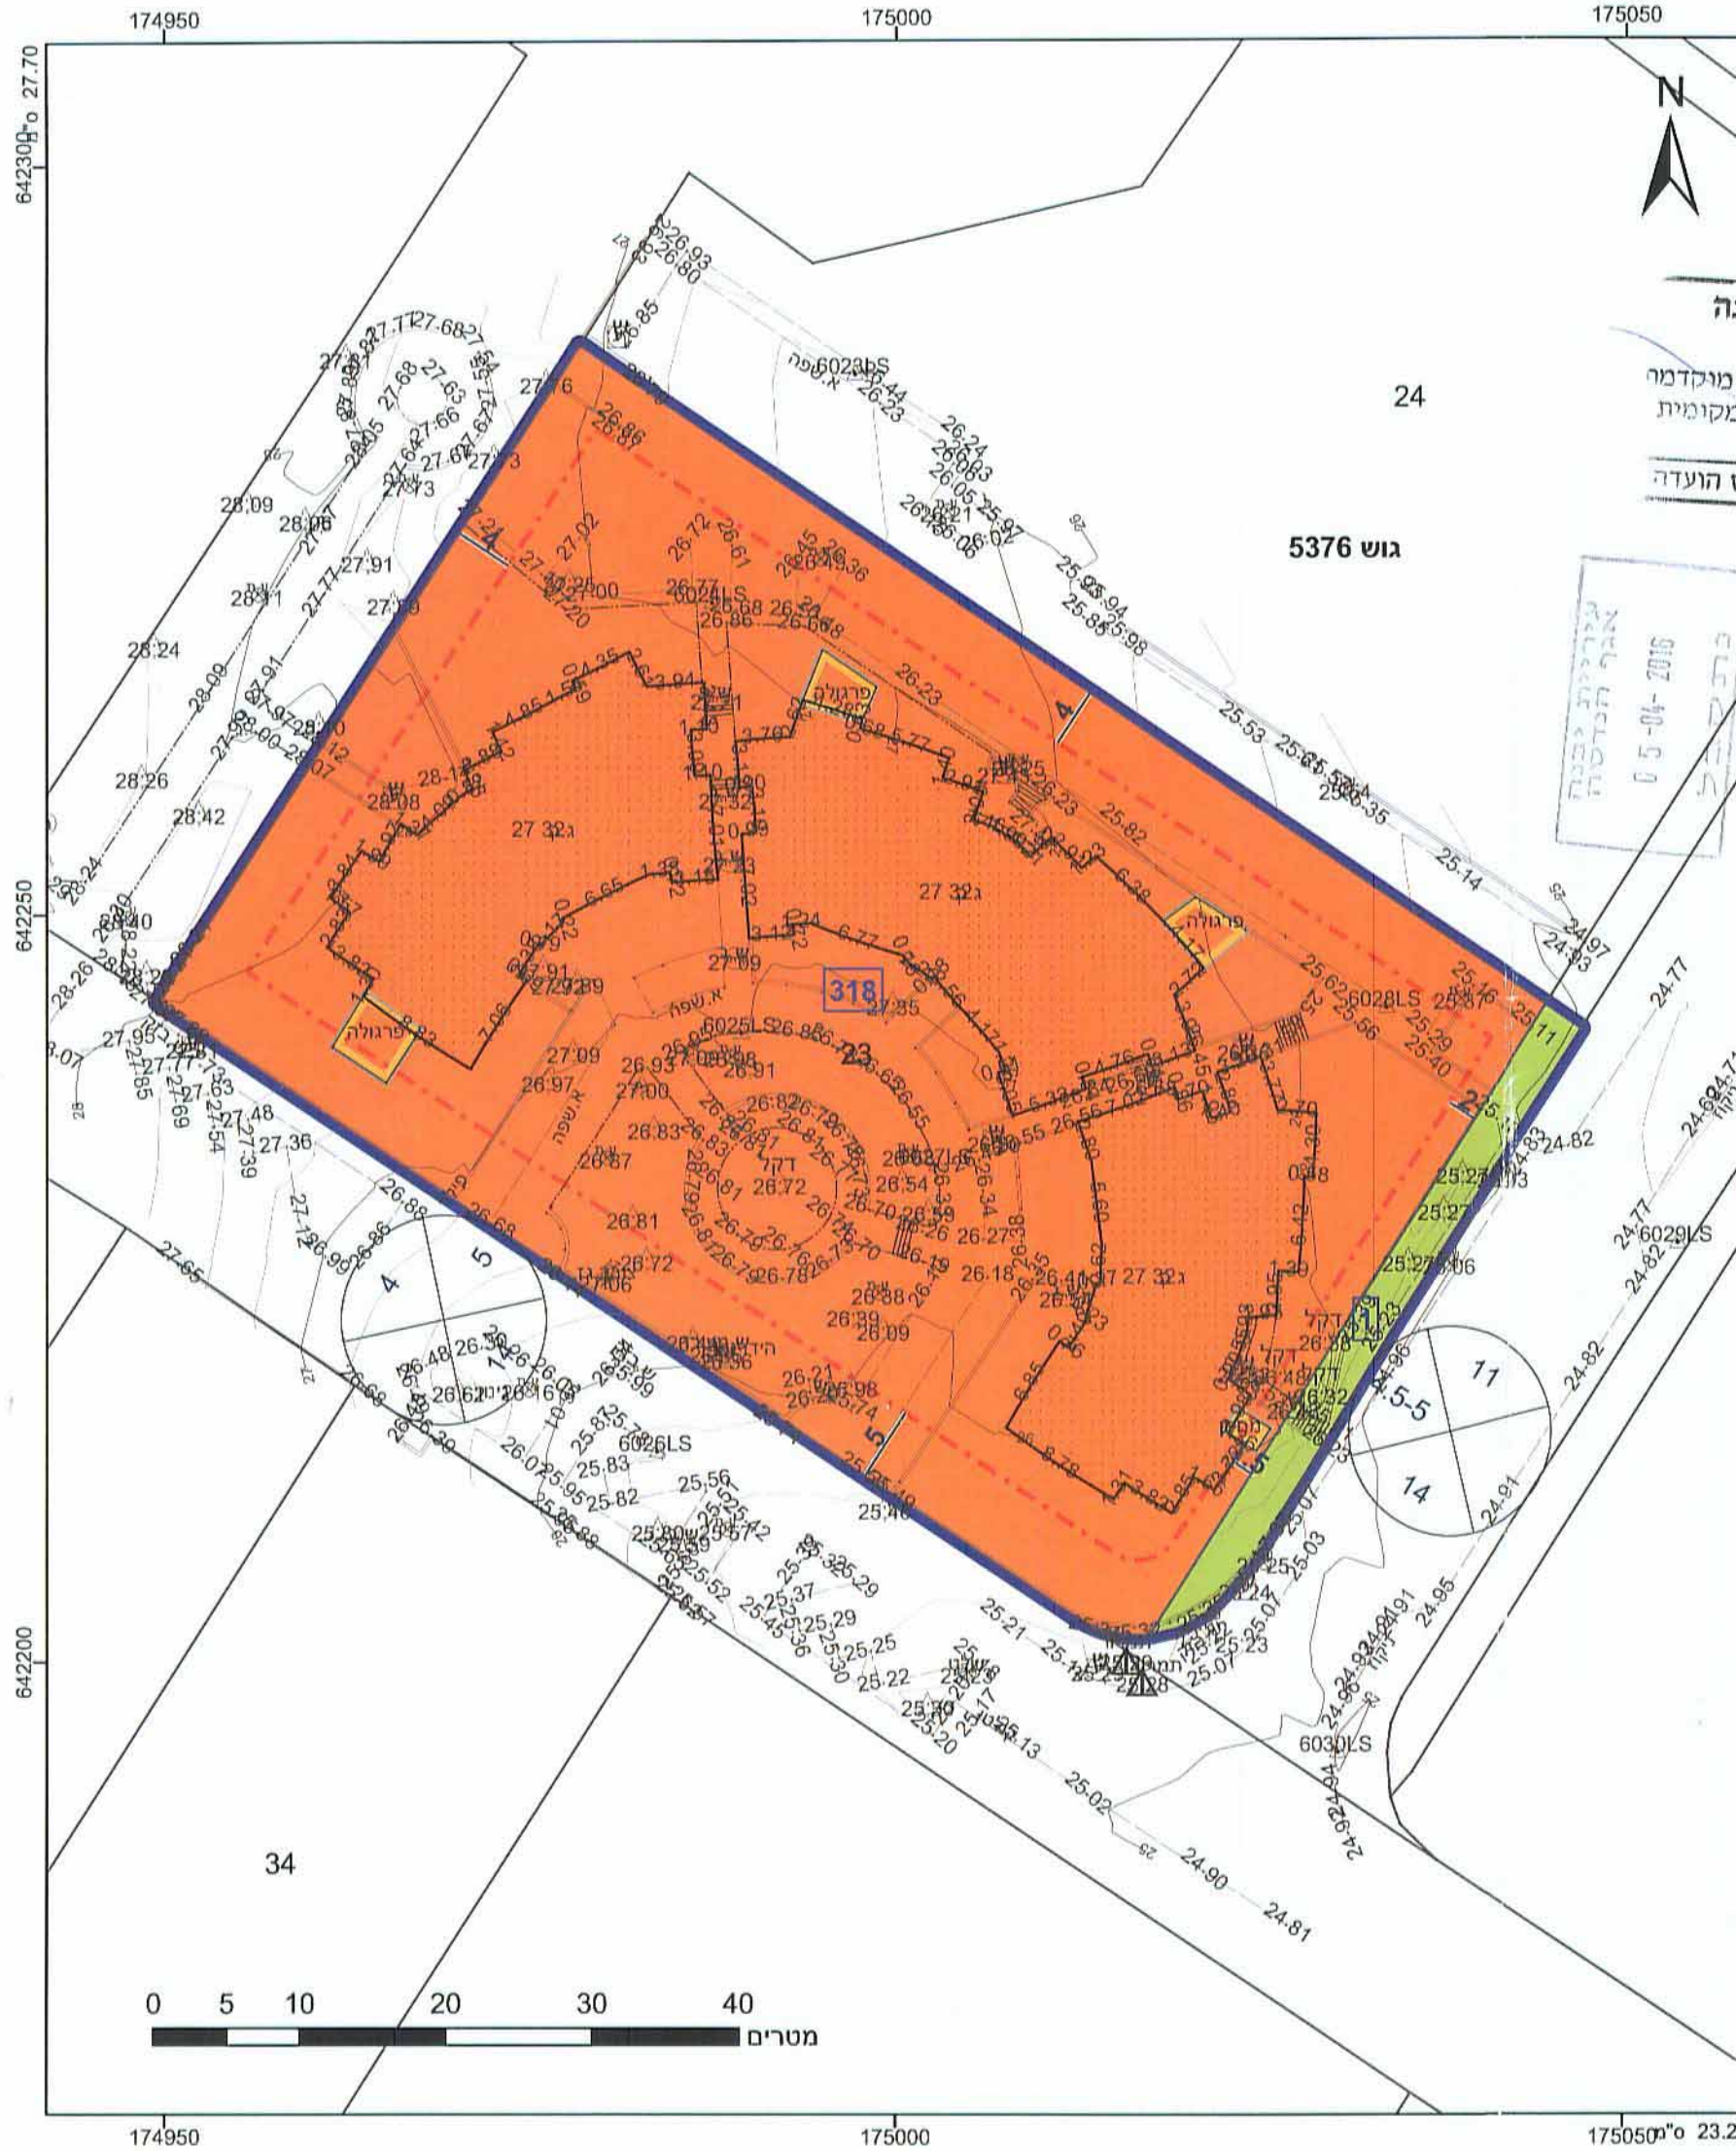

מקרא

גבול תכנית: 1
גוש: 5376
מספר חלקה: 1234
מספר חלקה: 5

שטח ציבורי פתוח:
מגורים:
קו בנין:
מבנה להריסה:
מידות:

הועדה המקומית יבנה
התכנית עברה בדיקה תכנית מוקדמת
ונמצאה ראויה לדיון בועדה מקומית
תאריך: 05.04.16
מנהלס הועדה

ועדה מקומית יבנה
אישור תכנית מס' 404-0120899
תאריך: 9/199/מ/א
הועדה המקומית החליטה לאשר את התכנית
בשינוי מס' 2015
ביום 14.11.15
ייועץ תכנון: עיריית הועדה

הועדה המקומית יבנה
התכנית עברה בדיקה תכנית מוקדמת
ונמצאה ראויה לדיון בועדה מקומית
אישורים
תאריך: מנהלס הועדה

אין לנו התנגדות עקרונית לתכנית, בנושאי שוויון זכויות מתואמת עם רשויות
התכנון המוסמכות. חתימתו הינה לצרכי תכנון בלבד, אין בה משום הסכמה
למשום התכנית על-ידי הוועדה או כל אדם אחר, אין בה כדי להקנות כל זכות
ליוזם התכנית או לכל בעל עניין אחר בשטח התכנית כל עוד לא הוקצה השטח
ונחתם עמנו הסכם מתאים בגינו ואין חתימתנו זו באה במקום הסכמה
כל בעל זכות בשטח הנדון ראו כל רשות מוסמכת, לפי כל חוקה ועיפיו כל דין
למען חסר ספק מוצהר בזה כי אם נעשה או יעשה על ידינו הסכם בגין השטח
הכולל בתכנית, אין בחתימתנו על התכנית הכרה או חוואת בקיום הסכם
כאמור ראו ויתור על זכותנו לבטל בגלל חסרתנו עיפיו כל דין
על פיו זכויות כלשהן בשטח, ראו על כל זכות אחרת חשבתנו לנו מכח הסכם
כאמור ועיפיו כל דין, שכן חתימתנו ניתנה אך ורק מקודמת מבט תכנונית, וחיה
תקפה ל- 30 לודשים מתאריך חתימתנו.
תאריך: מנהלס הועדה

הרני מצהיר בזאת כי המפה הטופוגרפית/המצבית המהווה רעיון לתכנית
נערכה על ידי ביום 01/05/2014 והיא הוכנה לפי הוראות מנהל מב"ת
ובהתאם להוראות החוק ולתקנות המודדים שבתוקף. דיוק הקו הכחול
והקדסטר: קו כחול (בלבד) ברמה אנליטית
חלבי לבב
מספר רישון: 808
תאריך: 6/11/16
מספר ממוחשב: 808
שינוי מס' 2015

חוק התכנון והבנייה, התשכ"ה - 1965
תכנית מפורטת

מס' 404-0120899
תכנית מס' יב/מק/9/199 -
מבנה מגורים רח' תלתן,
יבנה

תשריט מצב מוצע	גיליון 1 מתוך 1
מחוז	מרכז
מרחב תכנון מקומי	יבנה
רשות מקומית	יבנה
ישוב	יבנה
תכנית בסמכות	מקומית
איחוד וחלוקה	ללא איחוד וחלוקה
היתרים או הרשאות	תכנית שמטרתה ניתן להוציא היתרים או הרשאות
מונה תדפיס התשריט	16
מועד הפקדה	16/11/2015
מהדורה	1
שלב	מילוי תנאים למתן תוקף
שטח התכנית	דונם: 4.308 קנה מידה: 1:500

שמות וחתימות*

מגיש תכנית	אורן סייח	חתימה:
עורך ראשי	ישראל מסיילי	חתימה:
	מנהלס הועדה	חתימה:

בעלי עניין בקרקע*

בבעלות מדינה	תאגיד: מינהל מקרקעי ישראל	חתימה:
בבעלות רשות מקומית	תאגיד: עיריית יבנה	חתימה:
חוכר	מיקי בר קליפה	חתימה:
חוכר	קרן בר קליפה	חתימה:
חוכר	יעקב יור	חתימה:
חוכר	ולנטיה גרבו	חתימה:

טבלת גושים וחלקות*

מספר גוש	חלק/כל הגוש	מספר חלקות בשלמותן	מספר חלקות בחלקיות
5376	חלק	23	21

תרשים התמצאות 1:3000

שנת צילום אוויר: 2012/2014
גרסה מעודת 02/2012