

מצב מאושר

נספח לתכנית מס' 404-0121582

תכנית מס' יב/מק/8/199 -
מבנה מגורים רח' פטל, יבנה



עיריית יבנה
05-04-2015
נתקבל

גליון 1 מתוך 1

תחולה	מנחה
תיאור	שינוי לתכנית מס' יב/במ/1/199
תאריך עריכת הנספח	06/11/2014
קני"מ	1:500
תרשימים נוספים	קני"מ
שם תרשים	
שם תרשים	
שם תרשים	

שמות וחתימות:

עורך הנספח	שם: ישראל מסילטי	חתימה:
	תאריך: מסילטי אדריכלים בע"מ	

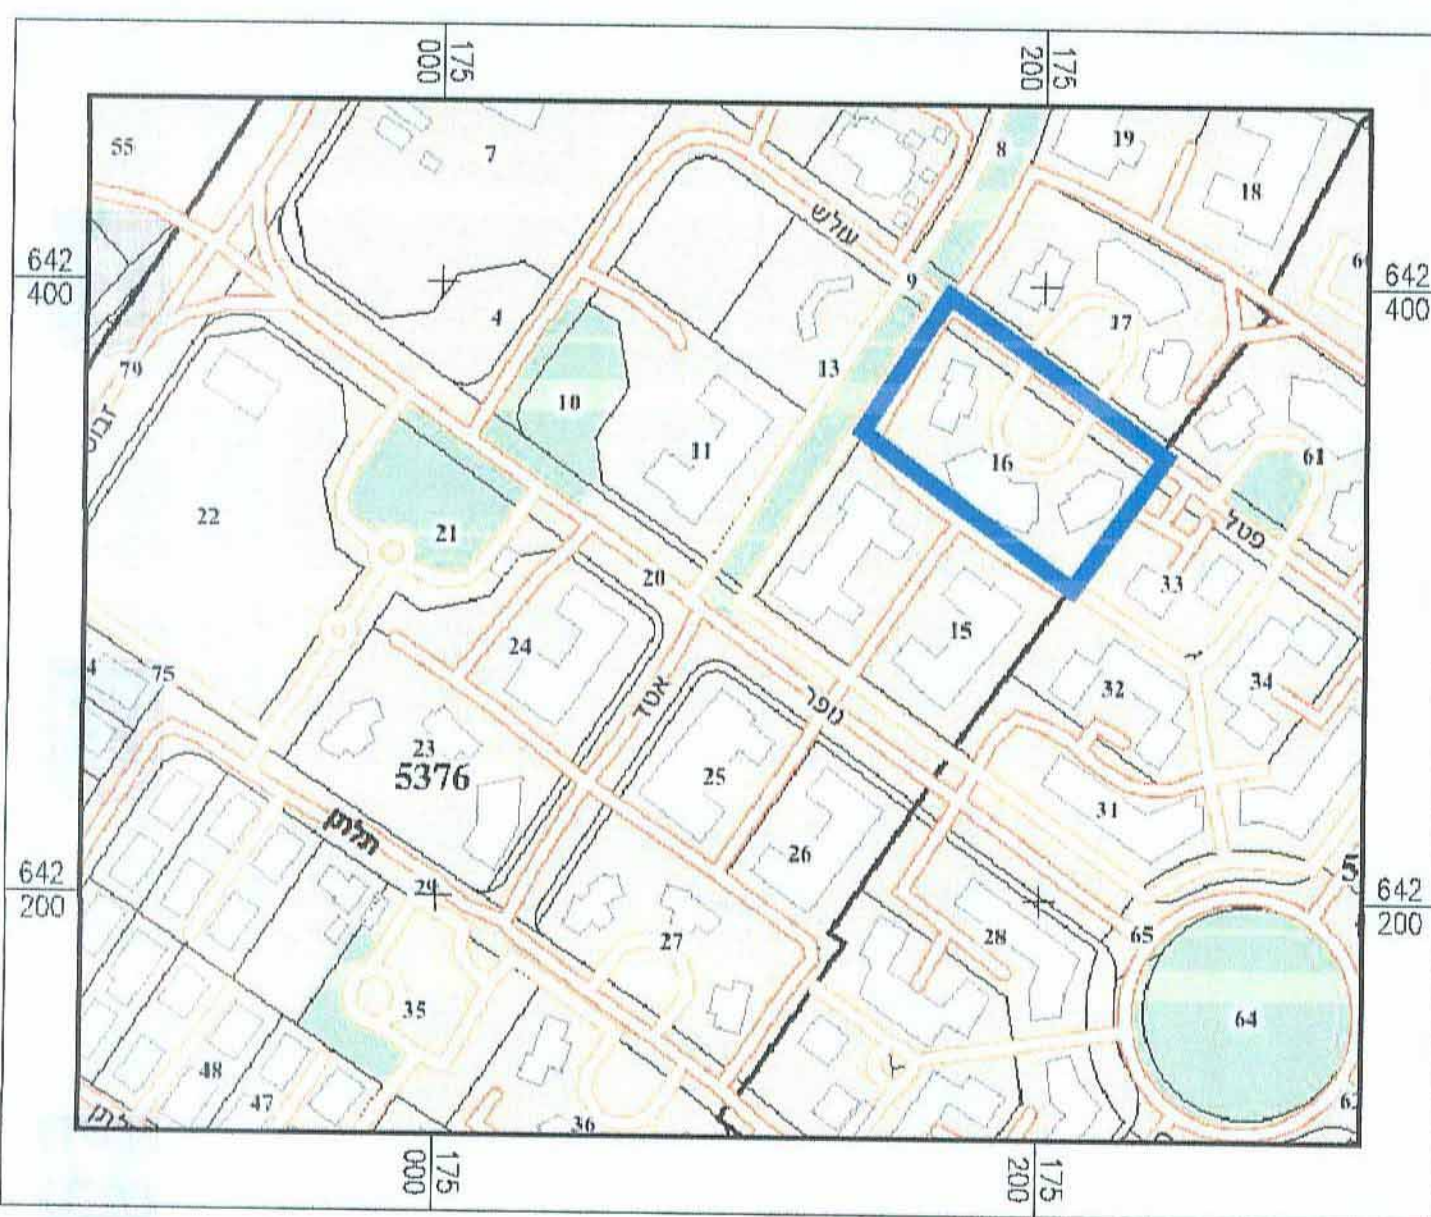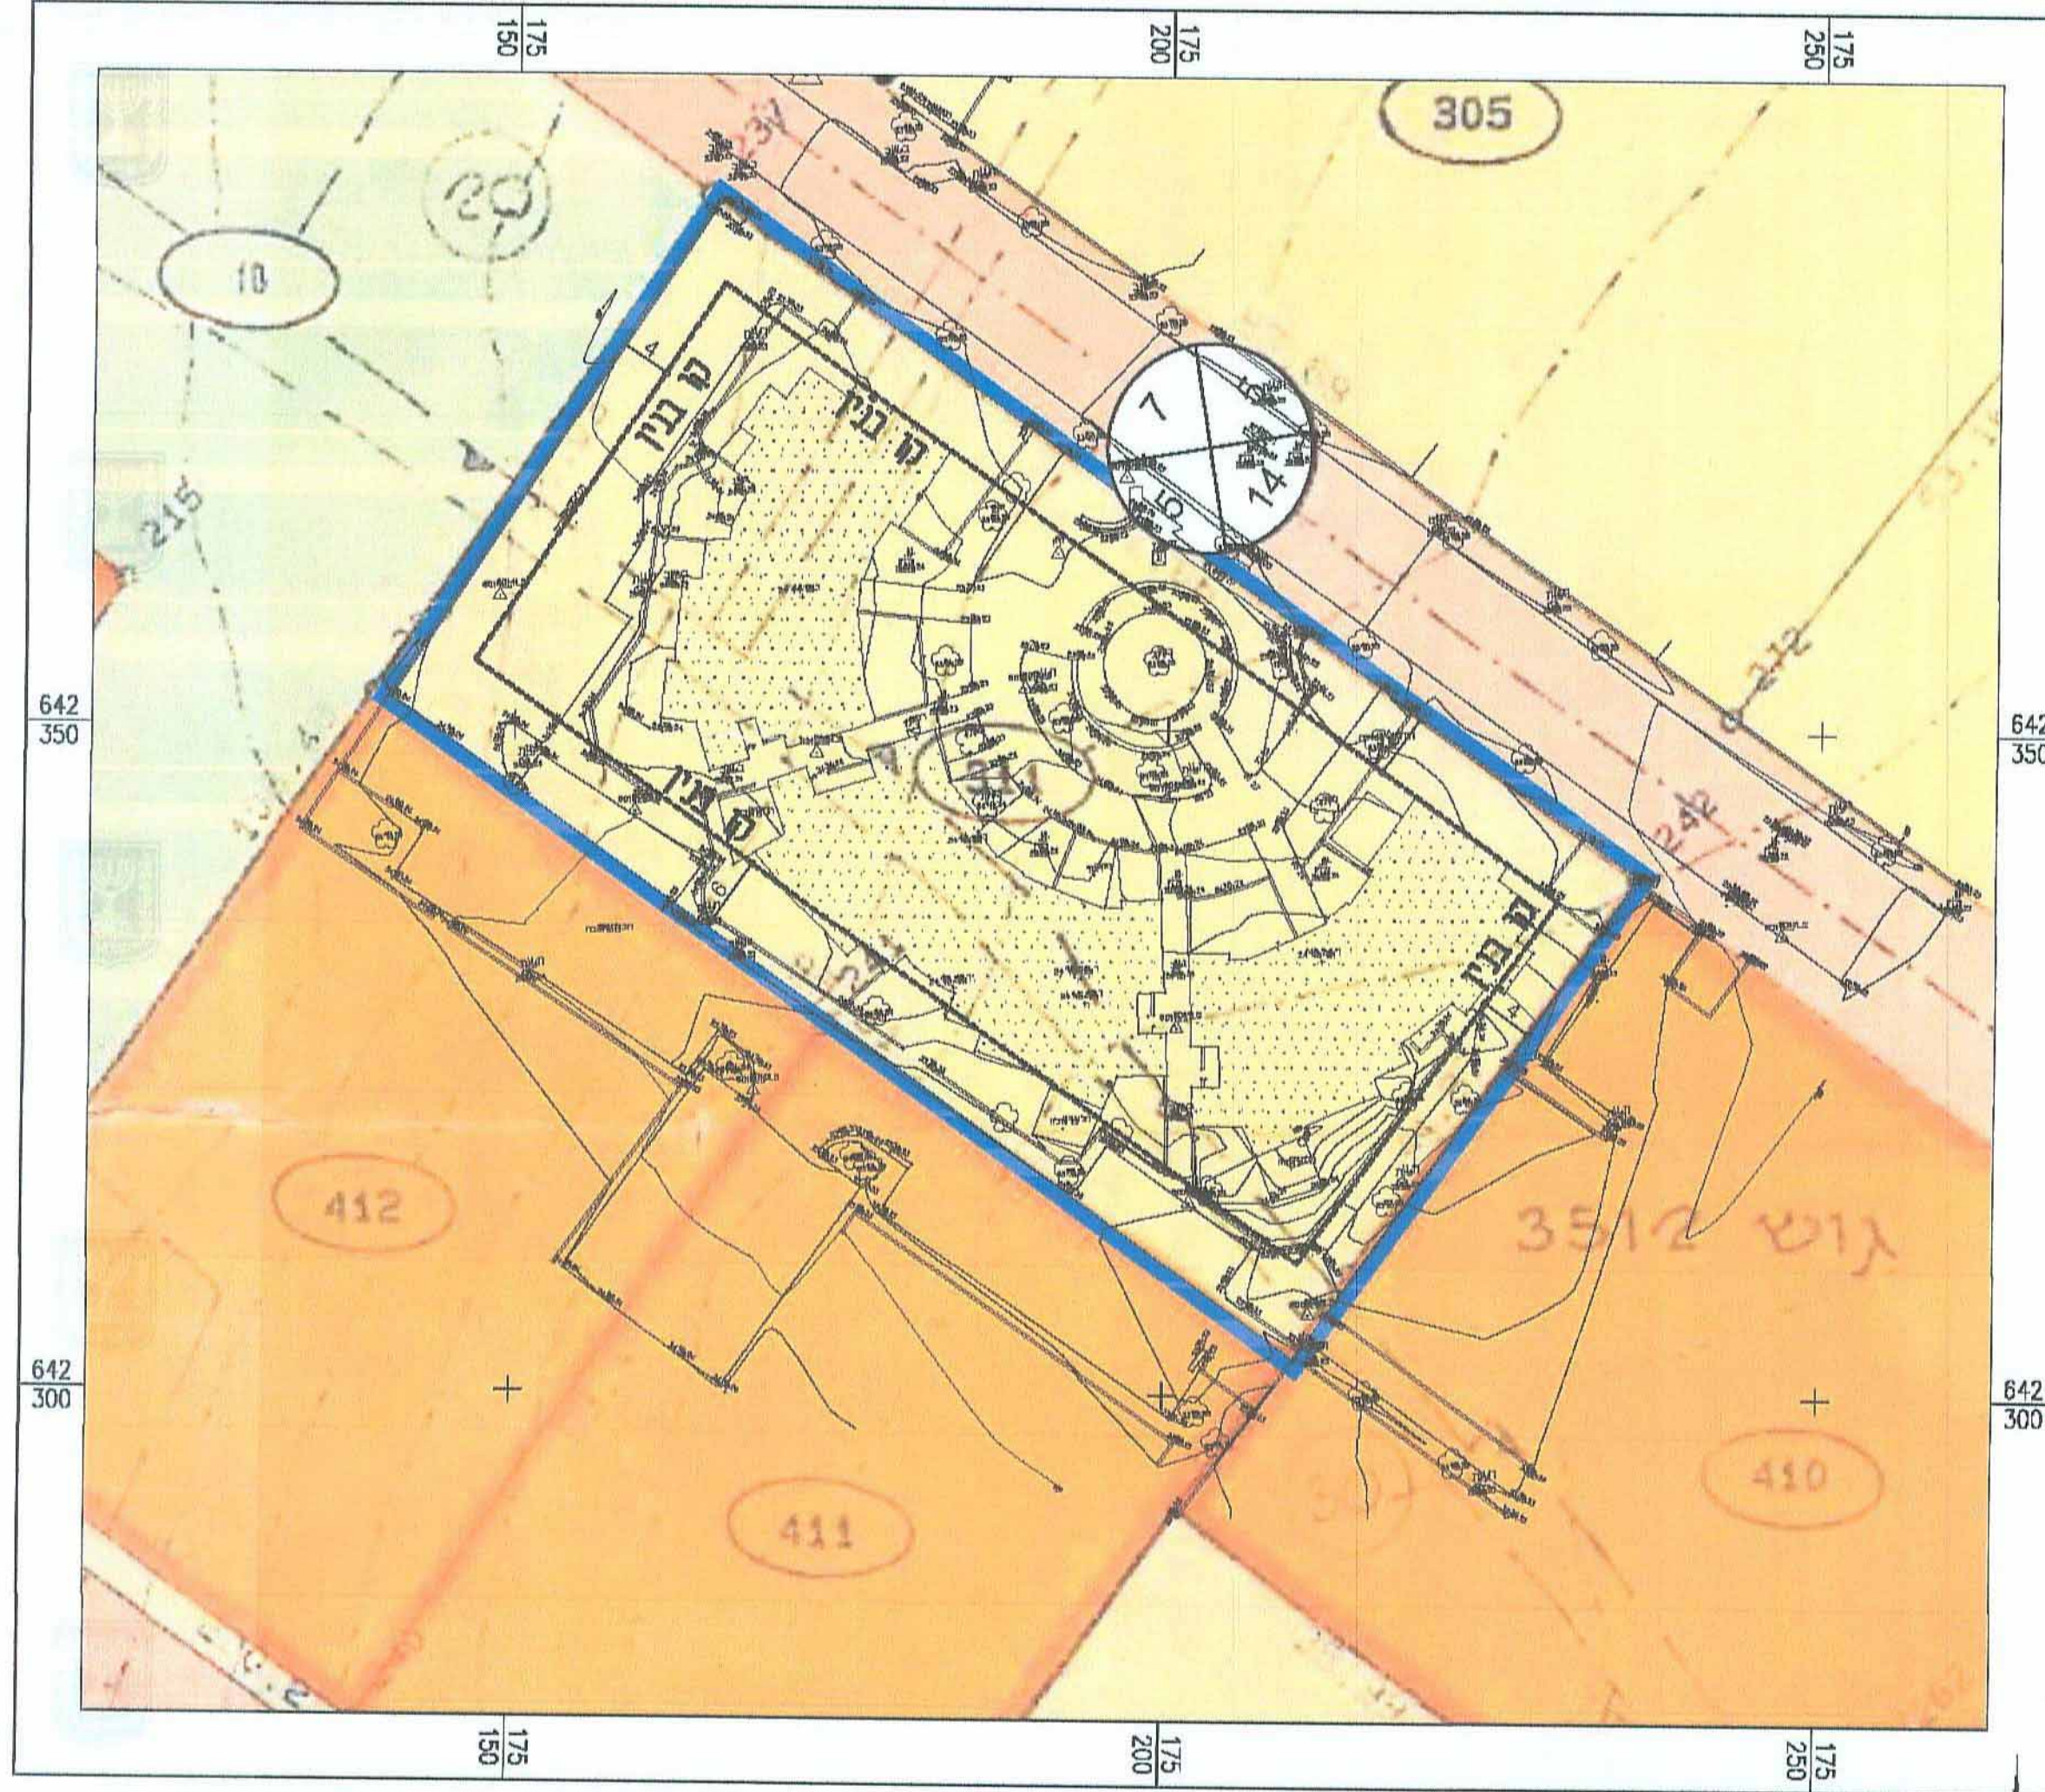

מצב מאושר
קני"מ 1:500

הועדה המקומית יבנה
התכנית עברה בדיקה תכנית מוקדמת
ונמצאה ראויה לדיון בוועדה מקומית
05.04.15
תאריך

ועדה מקומית יבנה
אישור תכנית מס' 404-0121582
הועדה המקומית החליטה לאשר את התכנית
בשיעור מס' כיום 14.11.15
201504
תאריך

מקרא מצב מאושר

גבול תוכנית

גבול גוש

מספר גוש 5376

גבול חלקה

מס' חלקה 311

קו בניין

מס' מגרש

אזור מגורים ד'

אזור מגורים ג' מזורג

שטח לבניני ציבור

שציפ

דרך מוצעת/קיימת

מבנה קיים

מספר הדרך

קו בניין

קו בניין

רוחב הדרך

תרשים סביבה
קני"מ 1:2,500