




מקרא


מסחר
 מבנה להריסה
 קו-בנין
 להריסה
 מידות

1:100
 1:200
 1:500
 1:1000
 1:2000
 1:5000
 1:10000

תרשים התמצאות - קב"מ 1:6000

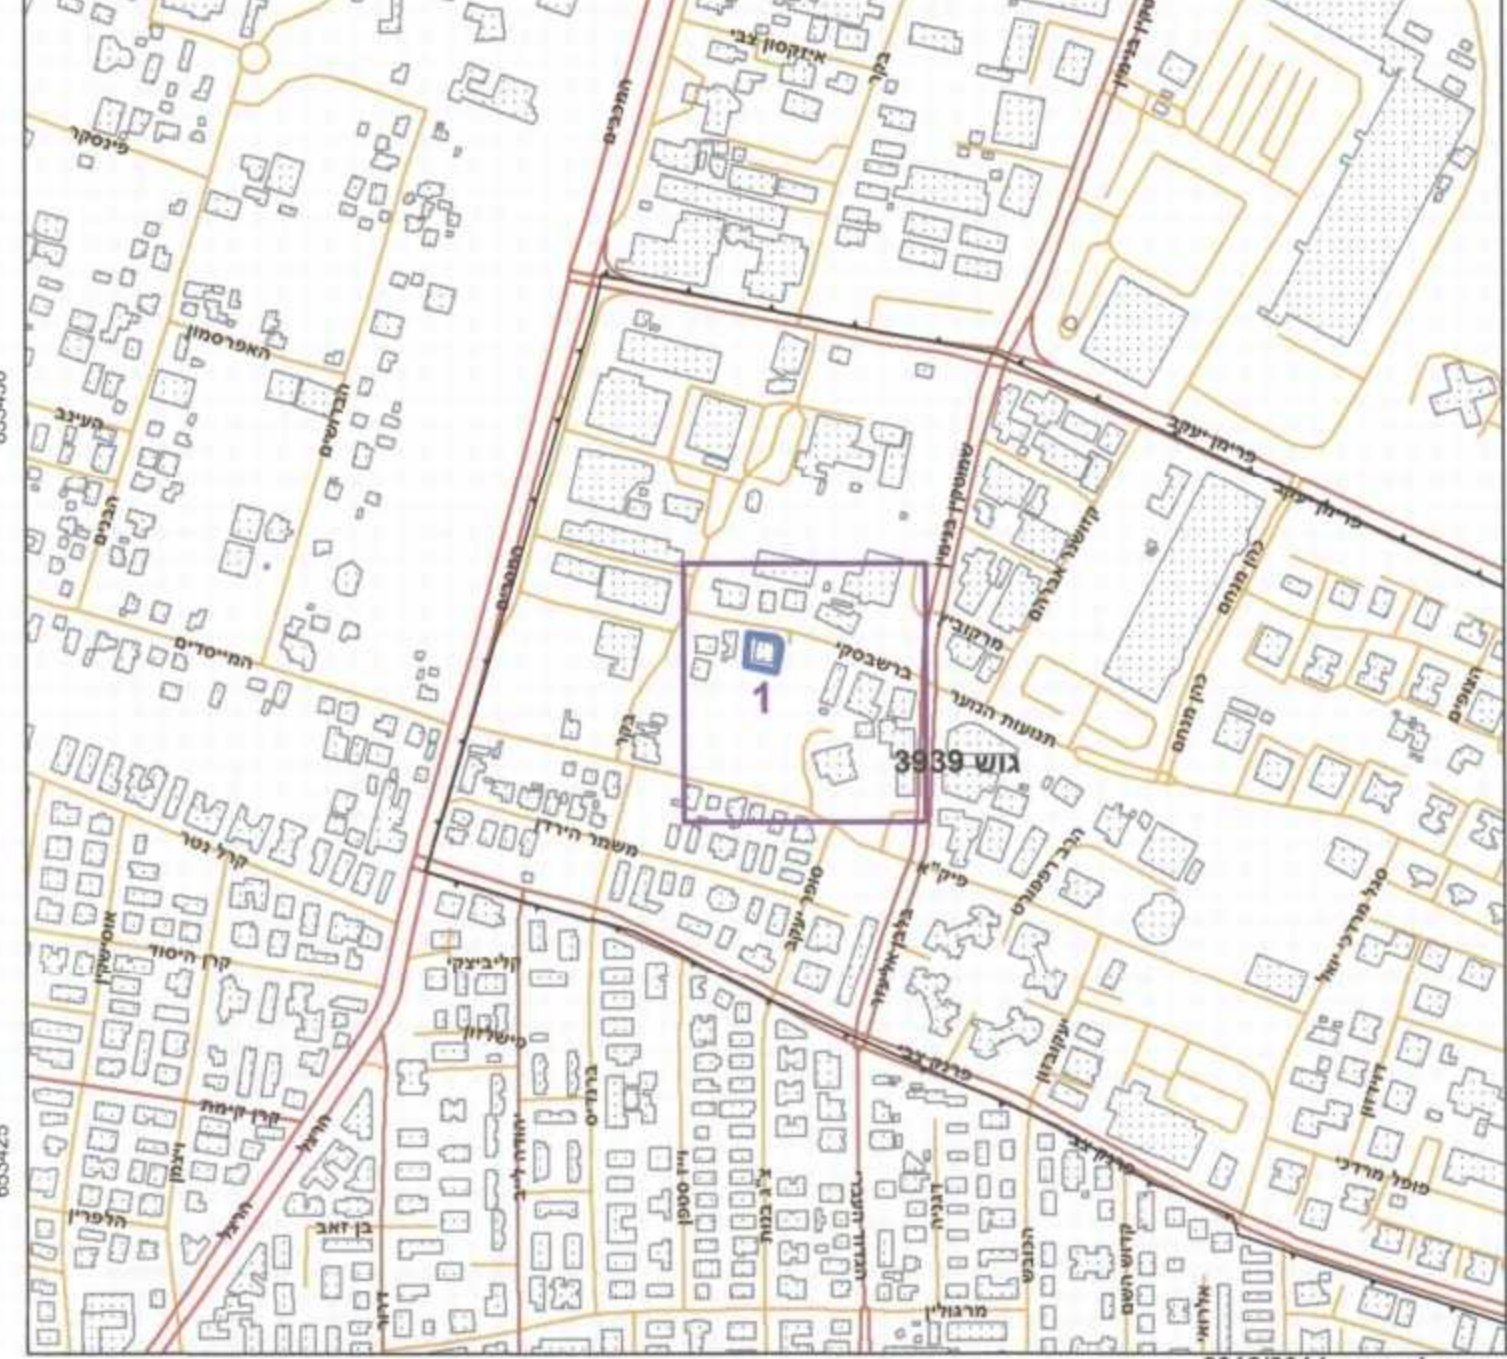

תרשים סביבה - קב"מ 1:1500

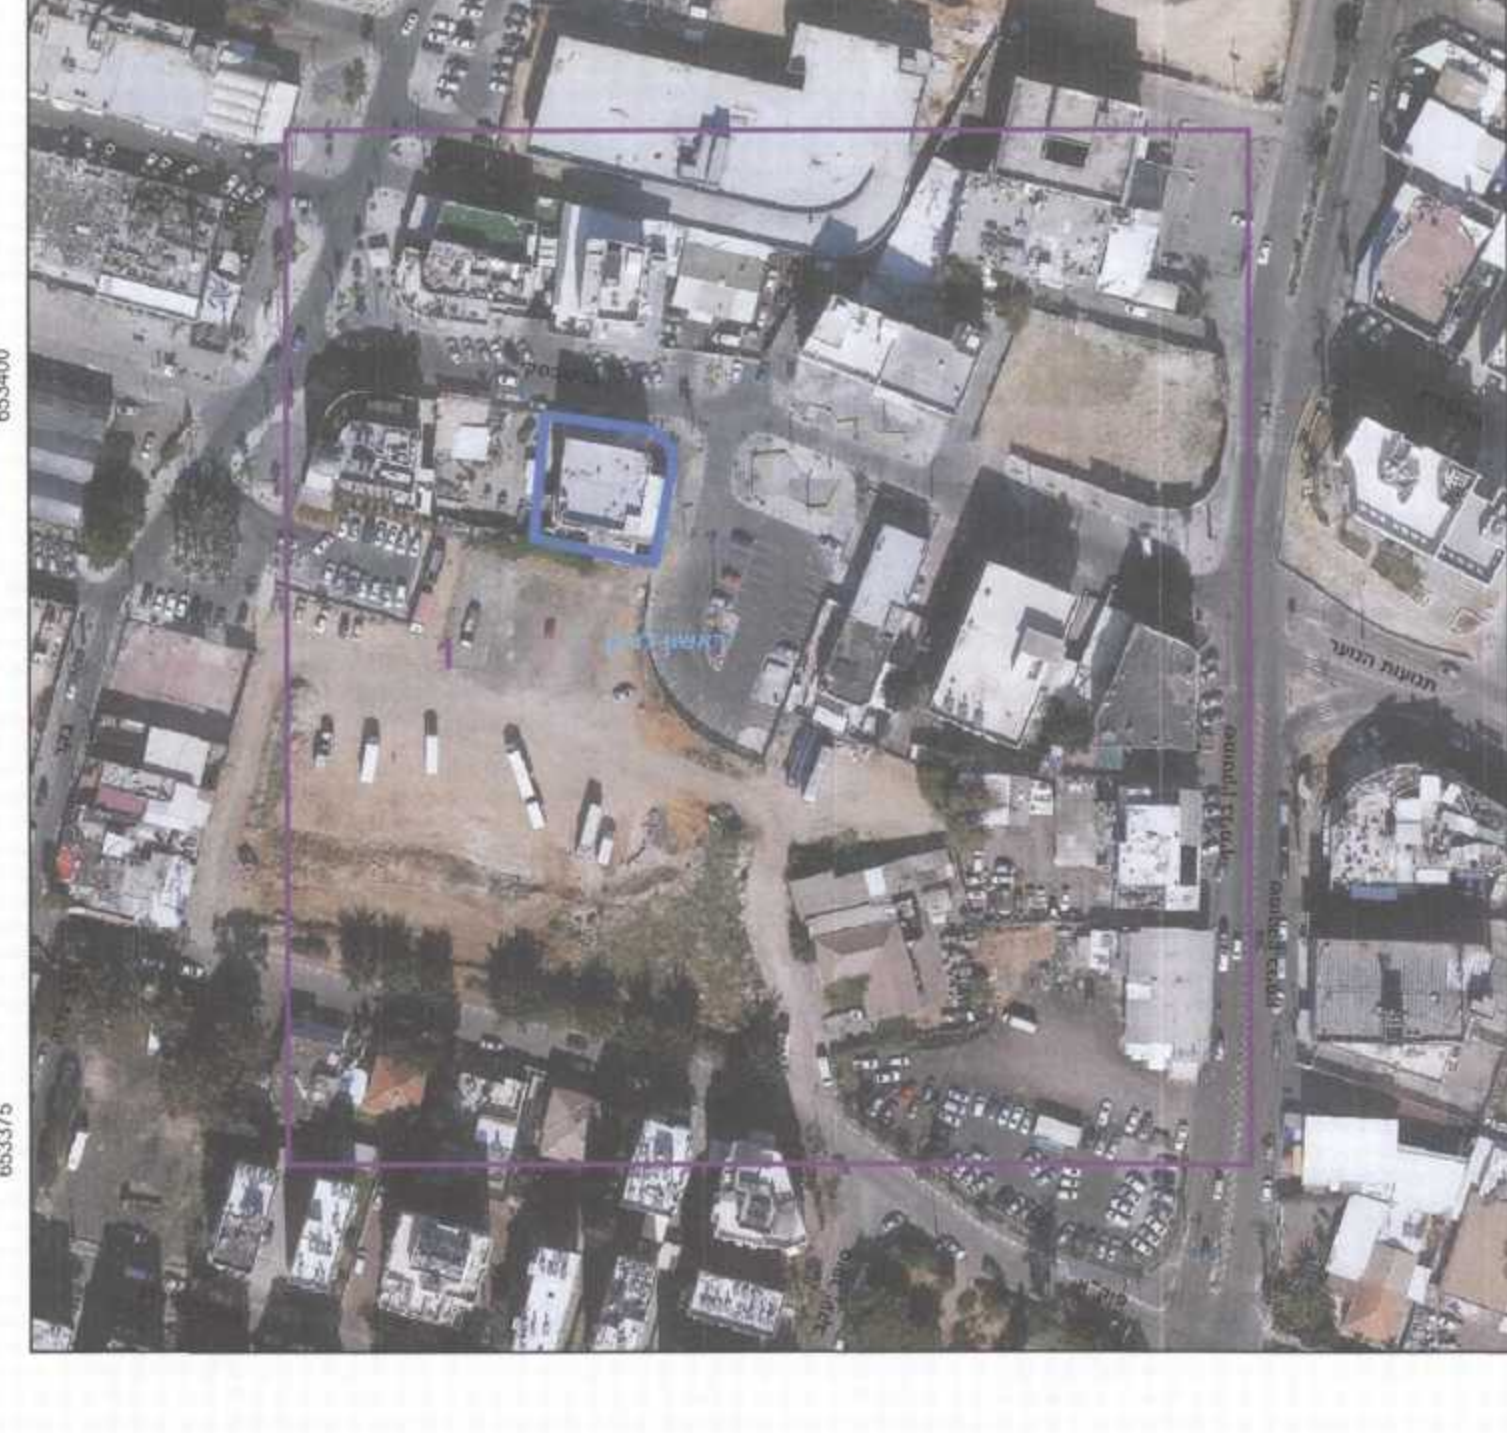

חוק התכנון והבניה, התשכ"ה - 1965
תכנית מפורטת
מס' 413-0214957

רצ/1/100/15/1 - רח' ברשבסקי 6 ראשון לציון

מחוז	מרכז
מרחב תכנון מקומי	ראשון לציון
רשות מקומית	ראשון לציון
ישוב	ראשון לציון
תכנית בסמכות	מחוזית
איחוד וחלוקה	לא איחוד וחלוקה
היתרים או הרשאות	תכנית שסמכה ניתן להוציא היתרים או הרשאות
מונה תדפיס התשרי	5
מועד הפקה	04/05/2016
שלב	מילוי תנאים להפקה
שטח התכנית	0.632 דונם
אישורים	קנה מידה 1:250

חוק התכנון והבניה, התשכ"ה - 1965
תכנית מס' 413-0214957
רצ/1/100/15/1 - רח' ברשבסקי 6 ראשון לציון

תעדה מסומנת לתכנון ובניה רחובות ראשון לציון
 תכנית מס' 413-0214957
 תאריך: 13-07-2016
 תוקף: 13-07-2016

פניהל התכנון
 תעודה המחוזית - מס' 0214957
 13-07-2016
 נ ת ק ב ל

שמות*

מגיש התכנית	מגיש התכנית	עורך ראשי	זים	זים
דניאל דרזיה	דניאל דרזיה	דניאל דרזיה	דניאל דרזיה	דניאל דרזיה
תאגיד: אברהם פרנקל	תאגיד: אברהם פרנקל	תאגיד: אברהם פרנקל	תאגיד: אברהם פרנקל	תאגיד: אברהם פרנקל
מילי בן עזרא	מילי בן עזרא	מילי בן עזרא	מילי בן עזרא	מילי בן עזרא
תאגיד: מילי-אדריכלות ובני ערים	תאגיד: מילי-אדריכלות ובני ערים	תאגיד: מילי-אדריכלות ובני ערים	תאגיד: מילי-אדריכלות ובני ערים	תאגיד: מילי-אדריכלות ובני ערים

בעלי ענין בקרקע*

בעלים	בעלים	בעלים	בעלים	בעלים
דניאל דרזיה	דניאל דרזיה	דניאל דרזיה	דניאל דרזיה	דניאל דרזיה
תאגיד: ענת אסתר זרחיה	תאגיד: ענת אסתר זרחיה	תאגיד: ענת אסתר זרחיה	תאגיד: ענת אסתר זרחיה	תאגיד: ענת אסתר זרחיה
אברהם פרנקל	אברהם פרנקל	אברהם פרנקל	אברהם פרנקל	אברהם פרנקל
תאגיד: ערן פרנקל	תאגיד: ערן פרנקל	תאגיד: ערן פרנקל	תאגיד: ערן פרנקל	תאגיד: ערן פרנקל
תאגיד: תמיר פרנקל	תאגיד: תמיר פרנקל	תאגיד: תמיר פרנקל	תאגיד: תמיר פרנקל	תאגיד: תמיר פרנקל

טבלת גושים וחלקות*

מספר גוש	חלק	מספר חלקות	מספר חלקות
3939	חלק	565	מספר חלקות
			במספר חלקות

הרשימה המלאה מפורטת בהוראות התכנית / בהודעה שפורסמה בעיתונות וברשומות

הרני מצהיר בזאת כי המפה הטופוגרפית/המצבית המהווה רקע לתכנית זו, נערכה על ידי ביום 18.01.2014 והיא הוכנה לפי הוראות נוהל מבאל"ת ובהתאם להוראות החוק ולתקנות המודדים שבתוקף. דיוק הקו הכחול והקדסטר: קו כחול (בלבד) ברמה אנליטית

שם המודד	מספר רשיון	חתימה	תאריך
??????	619		13.7.16