

תכנית מס' 413-0270173

רצ'מק\114\40 רח' משמר הירדן 13-ראשון לציון תכנית מפורטת תשריט מצב מאושר

איחוד וחלוקה	סמכות ראשית	אופי התכנית
ללא	ועדה מקומית	תכנית שניתן מכוזה להוציא דו"תרים

מחוז :
מרחב תכנון מקומי :
רשות מקומית :
שטח התכנית :
קנה מידה:

גוש	סוג הגוש	חלקות בשלמותן	חלקי חלקות
3939	מוסדר	55	

חותמות מוסד התכנון :



שלב: מילוי תנאים למתן תוקף מהדורה : 1 תאריך : 17/02/16

עורך התכנית	מס' תחיה	מס' תוכנית	מס' תשריט
אדריכל סלז' בן עמי	3939/92	רח' הרצל 63 ראשון-צ	03-9642205

מודד	מס' תחיה	מס' תוכנית	מס' תשריט
אביגדור מזור	3939/92	רח' רוטשילד 102 ראשון-צ	03-9673507

מקרא מצב מאושר

גבול התכנית	גבול התכנית
קו בנין	קו בנין
מגורים ג'	מגורים ג'
דרך מאושרת	דרך מאושרת
מספר הדרך	מספר הדרך
קו בנין	קו בנין
רוחב הדרך	רוחב הדרך

3939/92


מפה טופוגרפית
קנ"מ 1:250

מקום : ראשון לציון
גוש : 3939
חלקה : 55
שטח : 0.476
הוכן עבור : מר סלז' בן עמי
מסרת התכנית : רקע לחביע

הצעת חלוקה

מספרי החלקות	אופי	השטחים בדונם מטר
55-1	55-1	0.462
55-2	55-2	0.014
55	55	0.476

תרשים סביבה
קנ"מ 1:2500

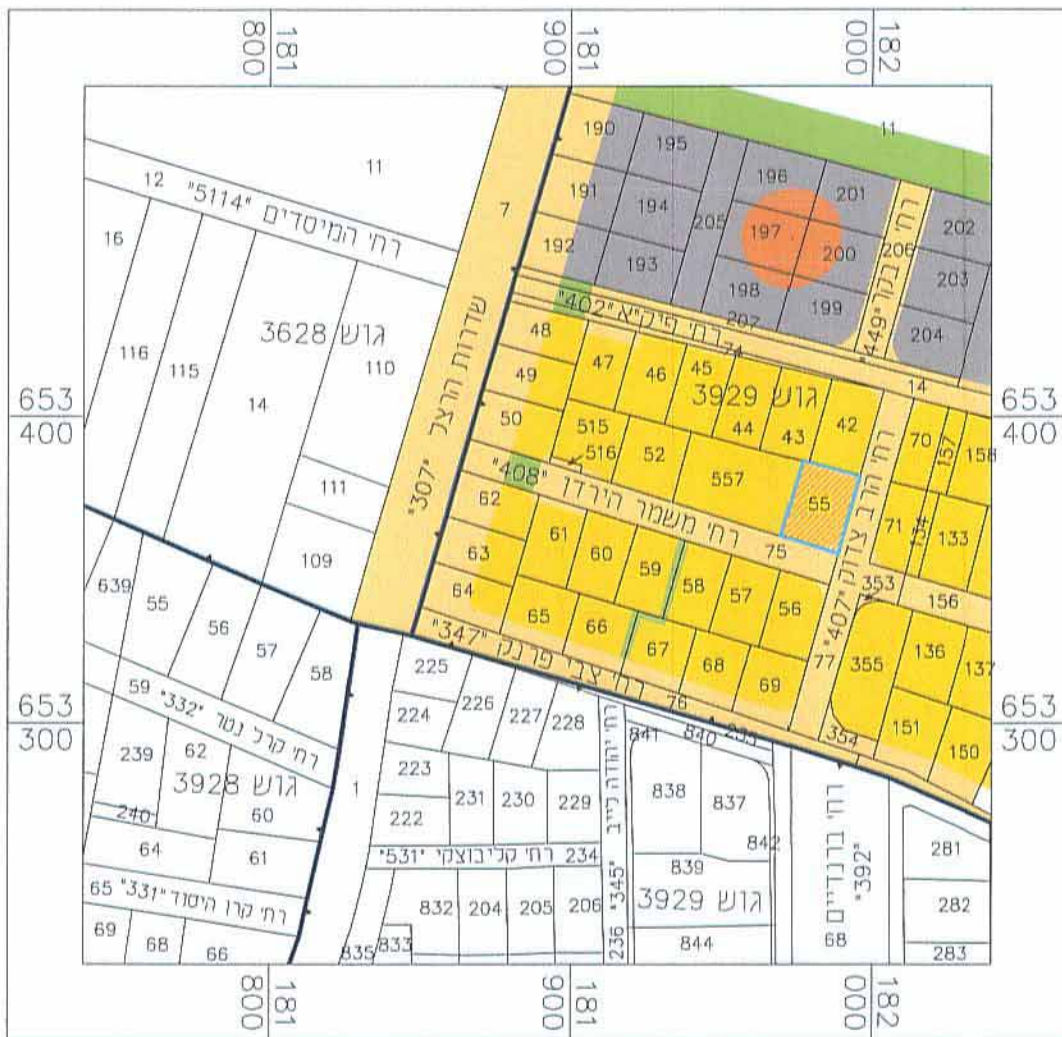

הערות:

- התכנית קשורה לרשח הקואורדינטות והגבהים הארצית ומבוססת על נקודות : 1022 AM2 , 1021 AM2 , 1021 AM2 .
- המידות ושטח חלקה 55 נבדקו ממפת גוש רישום 3939.
- יתכנו שינויים במידות ובשטח החלקה עם עריכת תכנית במרכז מיפוי ישראל.
- המספרים בסוגריים מציינים גבהים.
- לא נמדדו תשתיות תח קרקעיות.


עידכון בתאריך 6.11.2014
25.2.2013
תאריך
אביגדור מזור
מודד
גרשון מסי
-- לא לצרכי רישום --

מזור מדידות בע"מ
רח' רוטשילד 102 , ראשון-צ
טל : 03-9673507
E-MAIL : MAZOR@MAZOR-SUR.CO.IL

מדד : זוהר
שרטוט : עפרה סקלי
שרטוט : תמרה נמירובסקי
3939/92

הערה :

המפה מתאימה לשמש כרקע לחביע
אדריכלית העיר
1. סולמוו ממ
11.05.2015
תיק חישובים 3939/6

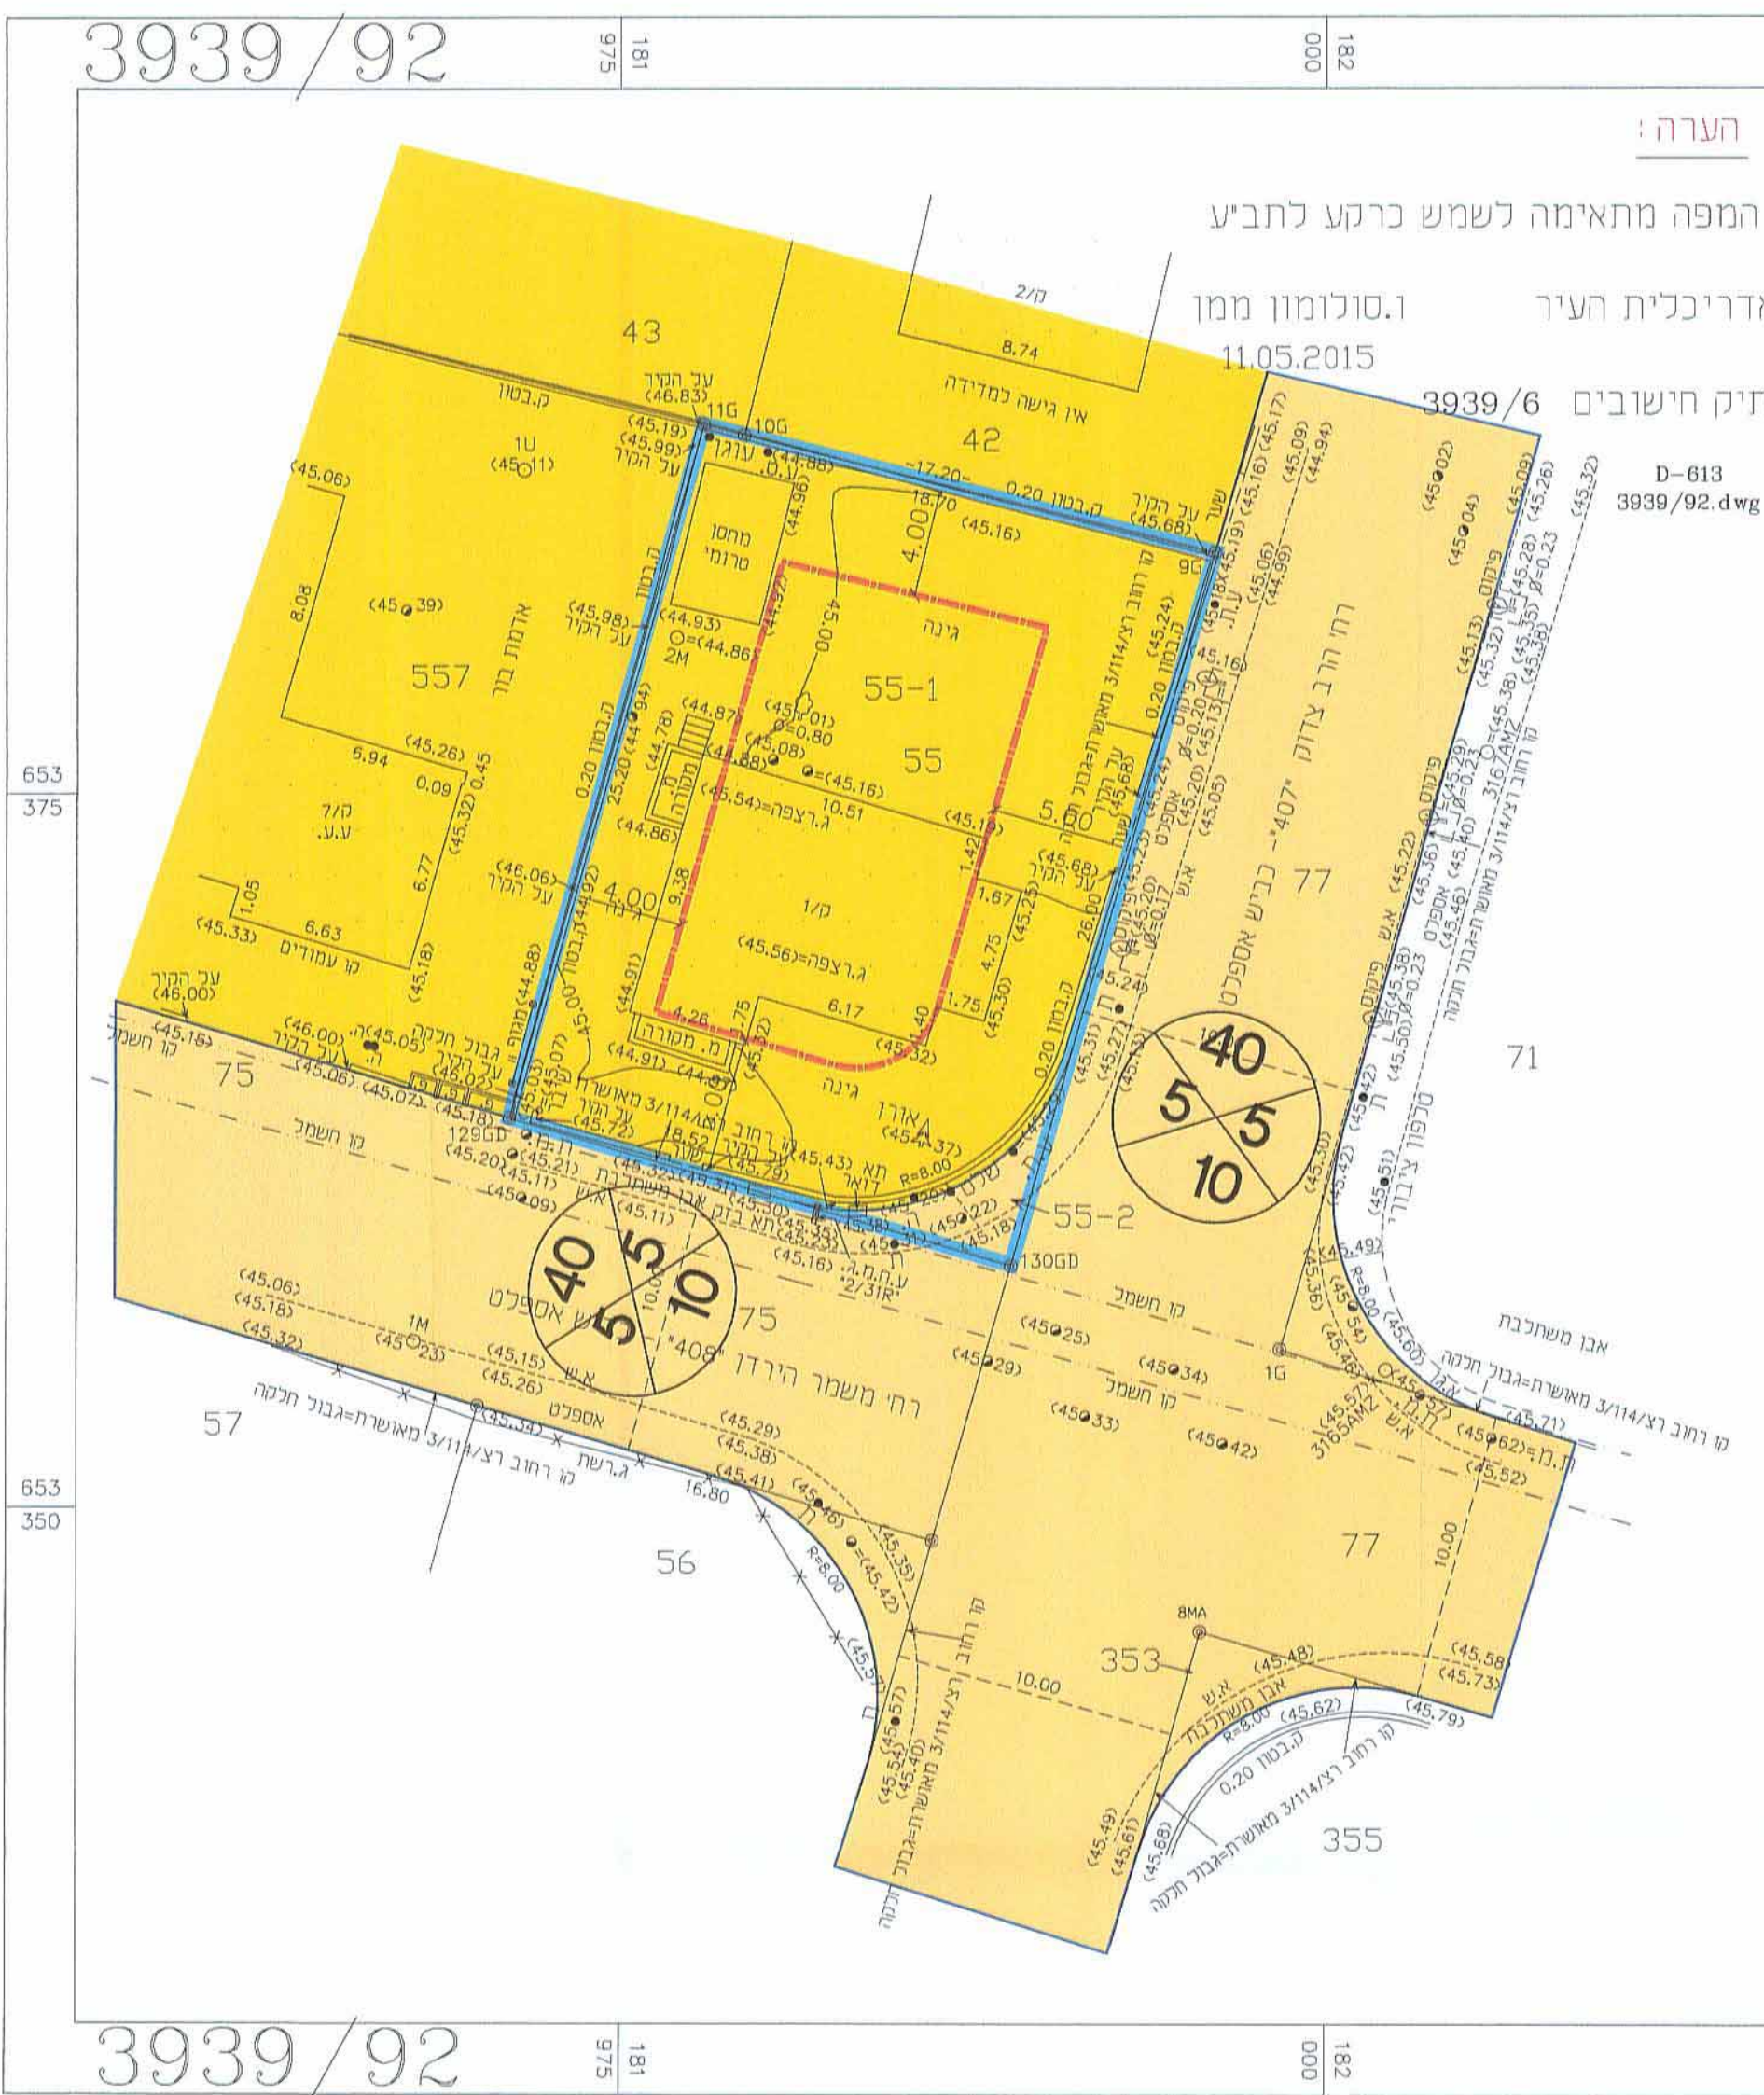

קנה מידה 1 : 250
מטר 5 4 3 2 1 0 5 10 15 20 25