


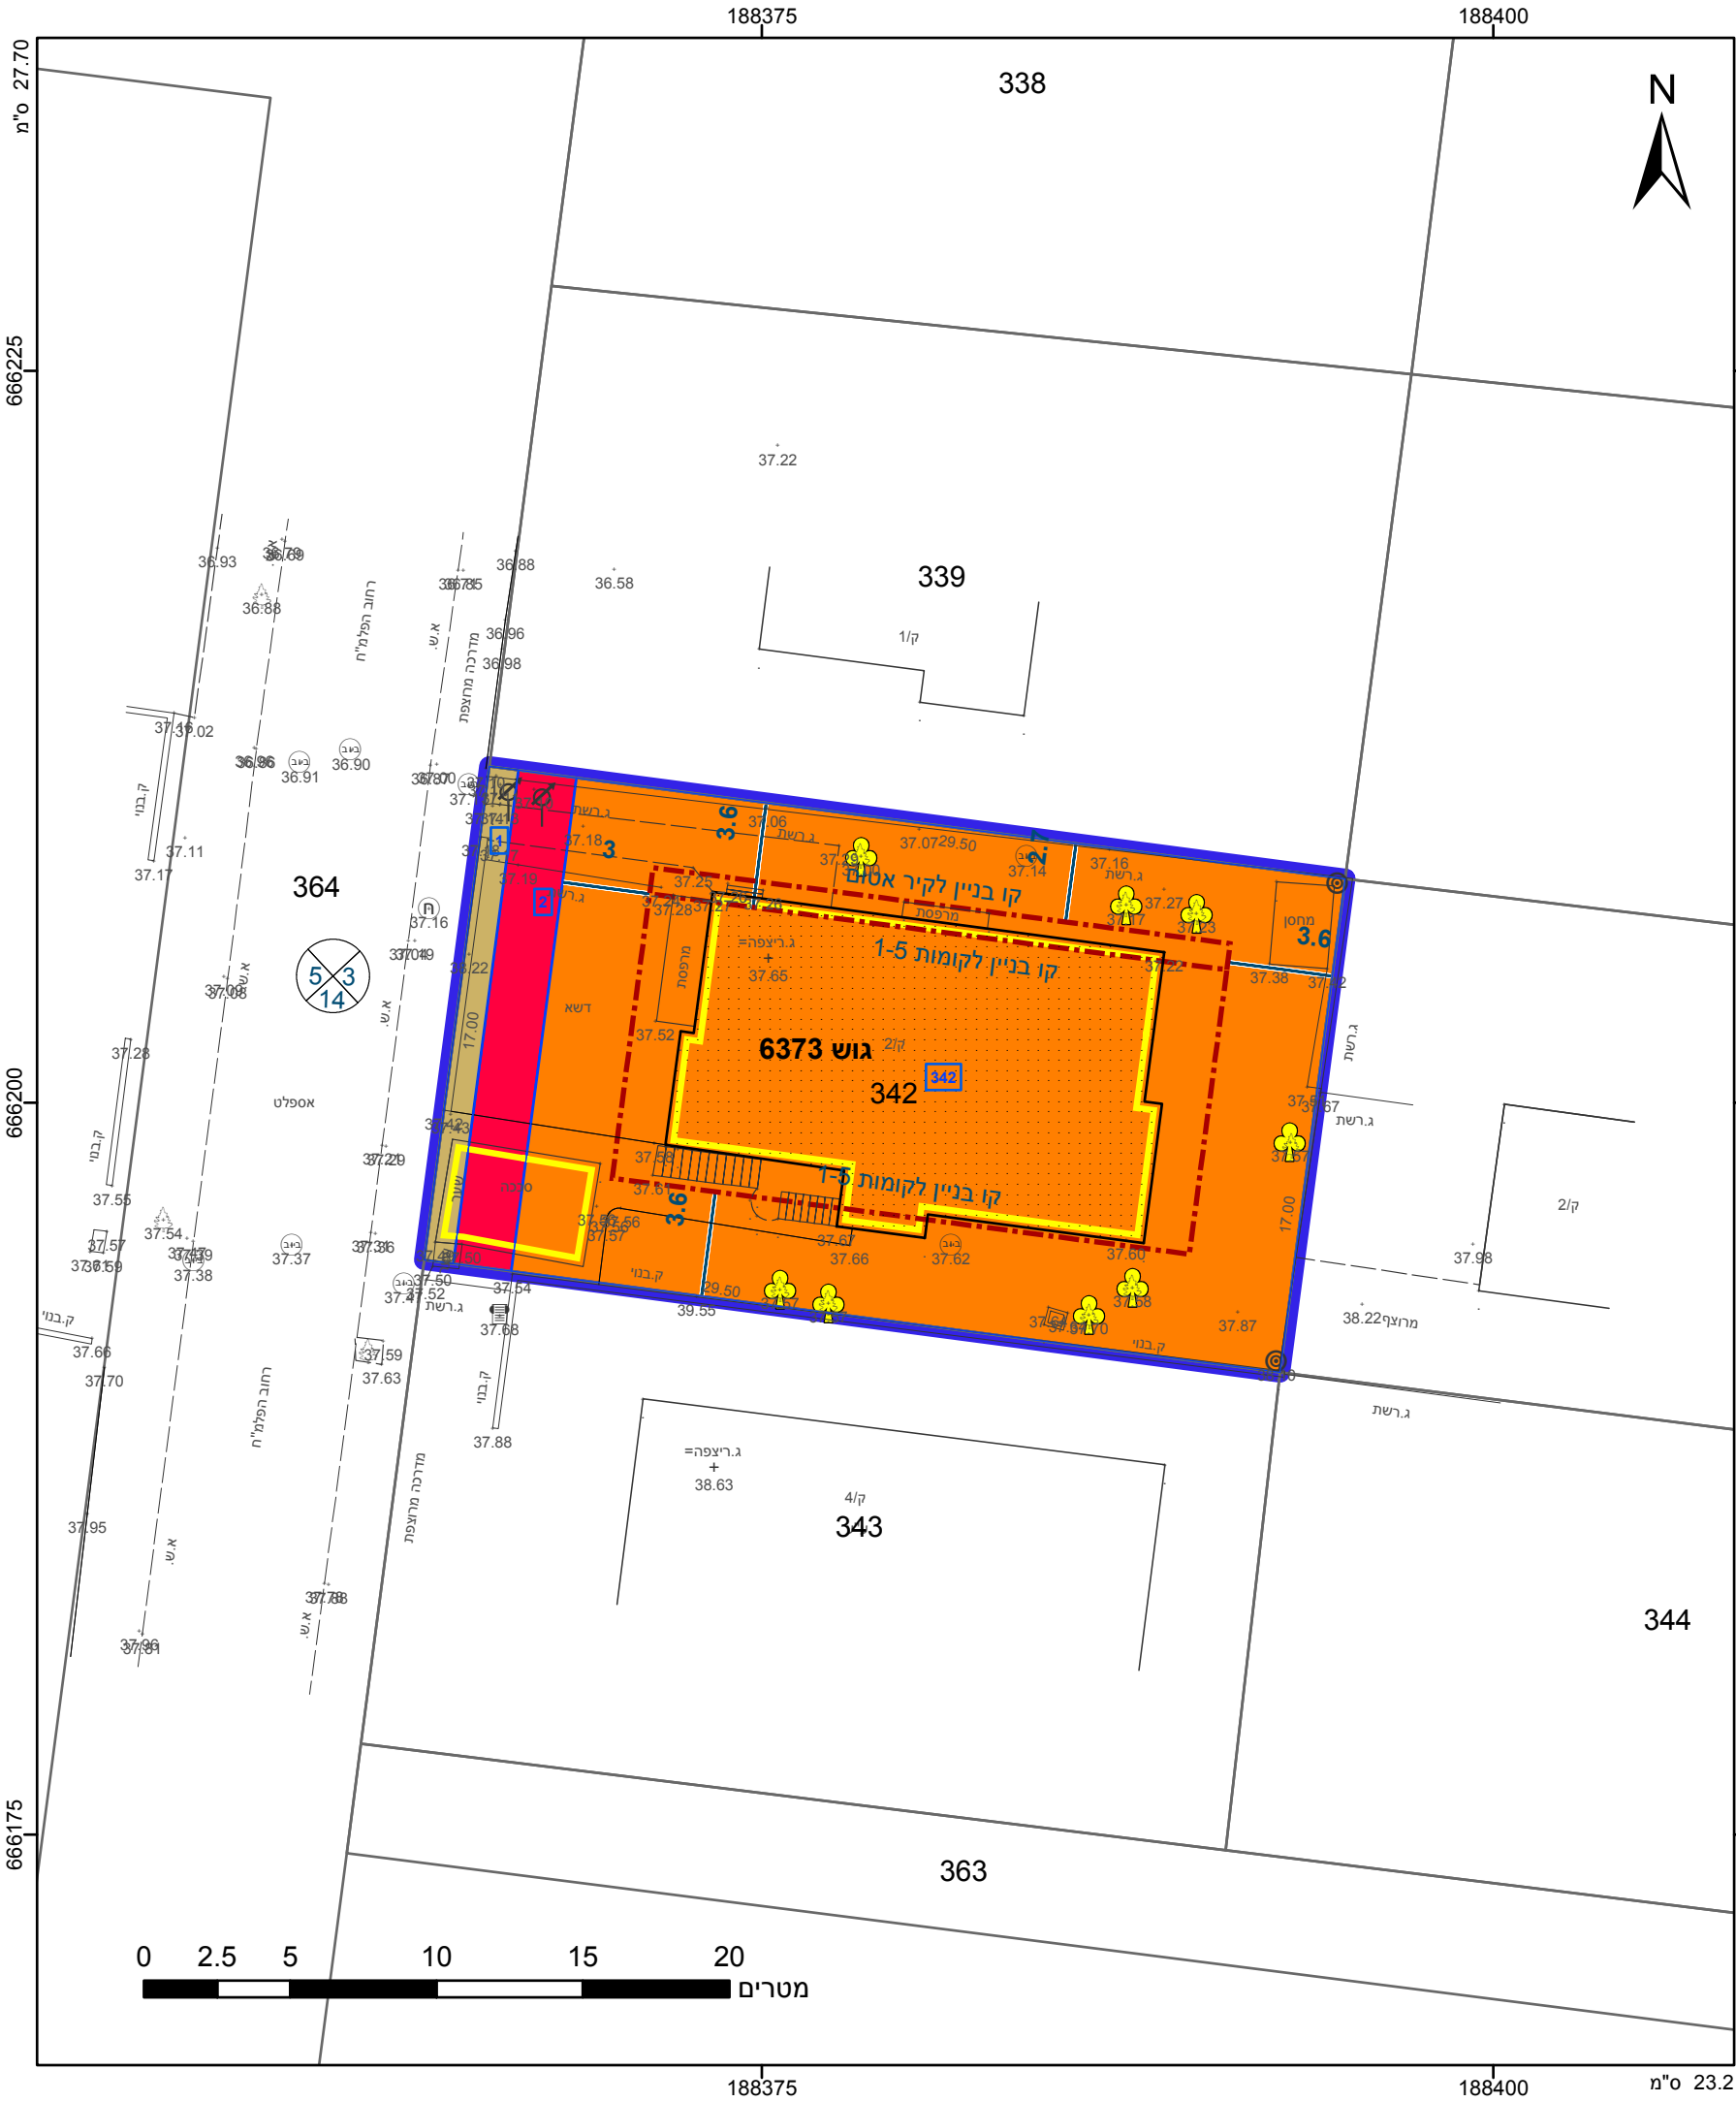

מקרא

גבול התכנית

גוש 1234

גבול גוש ומספרו

גבול חלקה ומספרה

1

2

3

4

תא שטח ומספרו

מספר הדרך

קווי בנין

רחוב הדרך

דרך מוצעת

דרך מאושרת

מגורים ג

מבנה להריסה

קו-בנין

מידות

עץ/עצים לעקירה

אישורים

הריני מצהיר בזאת כי המפה הטופוגרפית/המצבית המהווה רקע לתכנית זו, נערכה על ידי ביום 06.07.2014 והיא הוכנה לפי הוראות נוהל מבא"ת ובהתאם להוראות החוק ולתקנות המודדים שבתוקף. דיוק הקו הכחול והקדסטר: מדידה אנליטית מלאה ברמת תצ"ר

832

מספר רישיון

תאריך

לייפמן ליאונד

שם המודד

חתימה

חוק התכנון והבנייה, התשכ"ה - 1965

תכנית מפורטת

מס' 410-0257444

גוש 6373 חלקה 342

תשריט מצב מוצע

גיליון 1 מתוך 1

|                   |                                           |
|-------------------|-------------------------------------------|
| מחוז              | מרכז                                      |
| מרחב תכנון מקומי  | פתח תקוה                                  |
| רשות מקומית       | פתח תקוה                                  |
| ישוב              | פתח תקוה                                  |
| תכנית בסמכות      | מקומית                                    |
| איחוד וחלוקה      | ללא איחוד וחלוקה                          |
| היתרים או הרשאות  | תכנית שמכוחה ניתן להוציא היתרים או הרשאות |
| מונה תדפיס התשריט | 6                                         |
| מועד הפקה         | 08/07/2015                                |
| מהדורה            | 1                                         |
| שלב               | מילוי תנאים להפקדה                        |
| שטח התכנית        | 0.502 דונם                                |
| קנה מידה          | 1:250                                     |

שמות וחתימות\*

|            |                                                   |        |
|------------|---------------------------------------------------|--------|
| מגיש תכנית | תאגיד: שלמה קופמן חברה לקבלנות בניין והשקעות בע"מ | חתימה: |
| עורך ראשי  | תאגיד: טל נחומי                                   | חתימה: |
| יום        | תאגיד: שלמה קופמן חברה לקבלנות בניין והשקעות בע"מ | חתימה: |

בעלי ענין בקרקע\*

|       |            |        |
|-------|------------|--------|
| בעלים | אליהו אשרי | חתימה: |
| בעלים | שרה אשרי   | חתימה: |

טבלת גושים וחלקות\*

| מספר גוש | כל הגוש חלק | מספרי חלקות בשלמותן | מספרי חלקות בחלקיותן |
|----------|-------------|---------------------|----------------------|
| 6373     | חלק         | 342                 |                      |

כמפורט בהוראות / הודעה

תרשים התמצאות 1:1500

שנת צילום אוויר: 2012/2014

גרסת מערכת 02.2012