


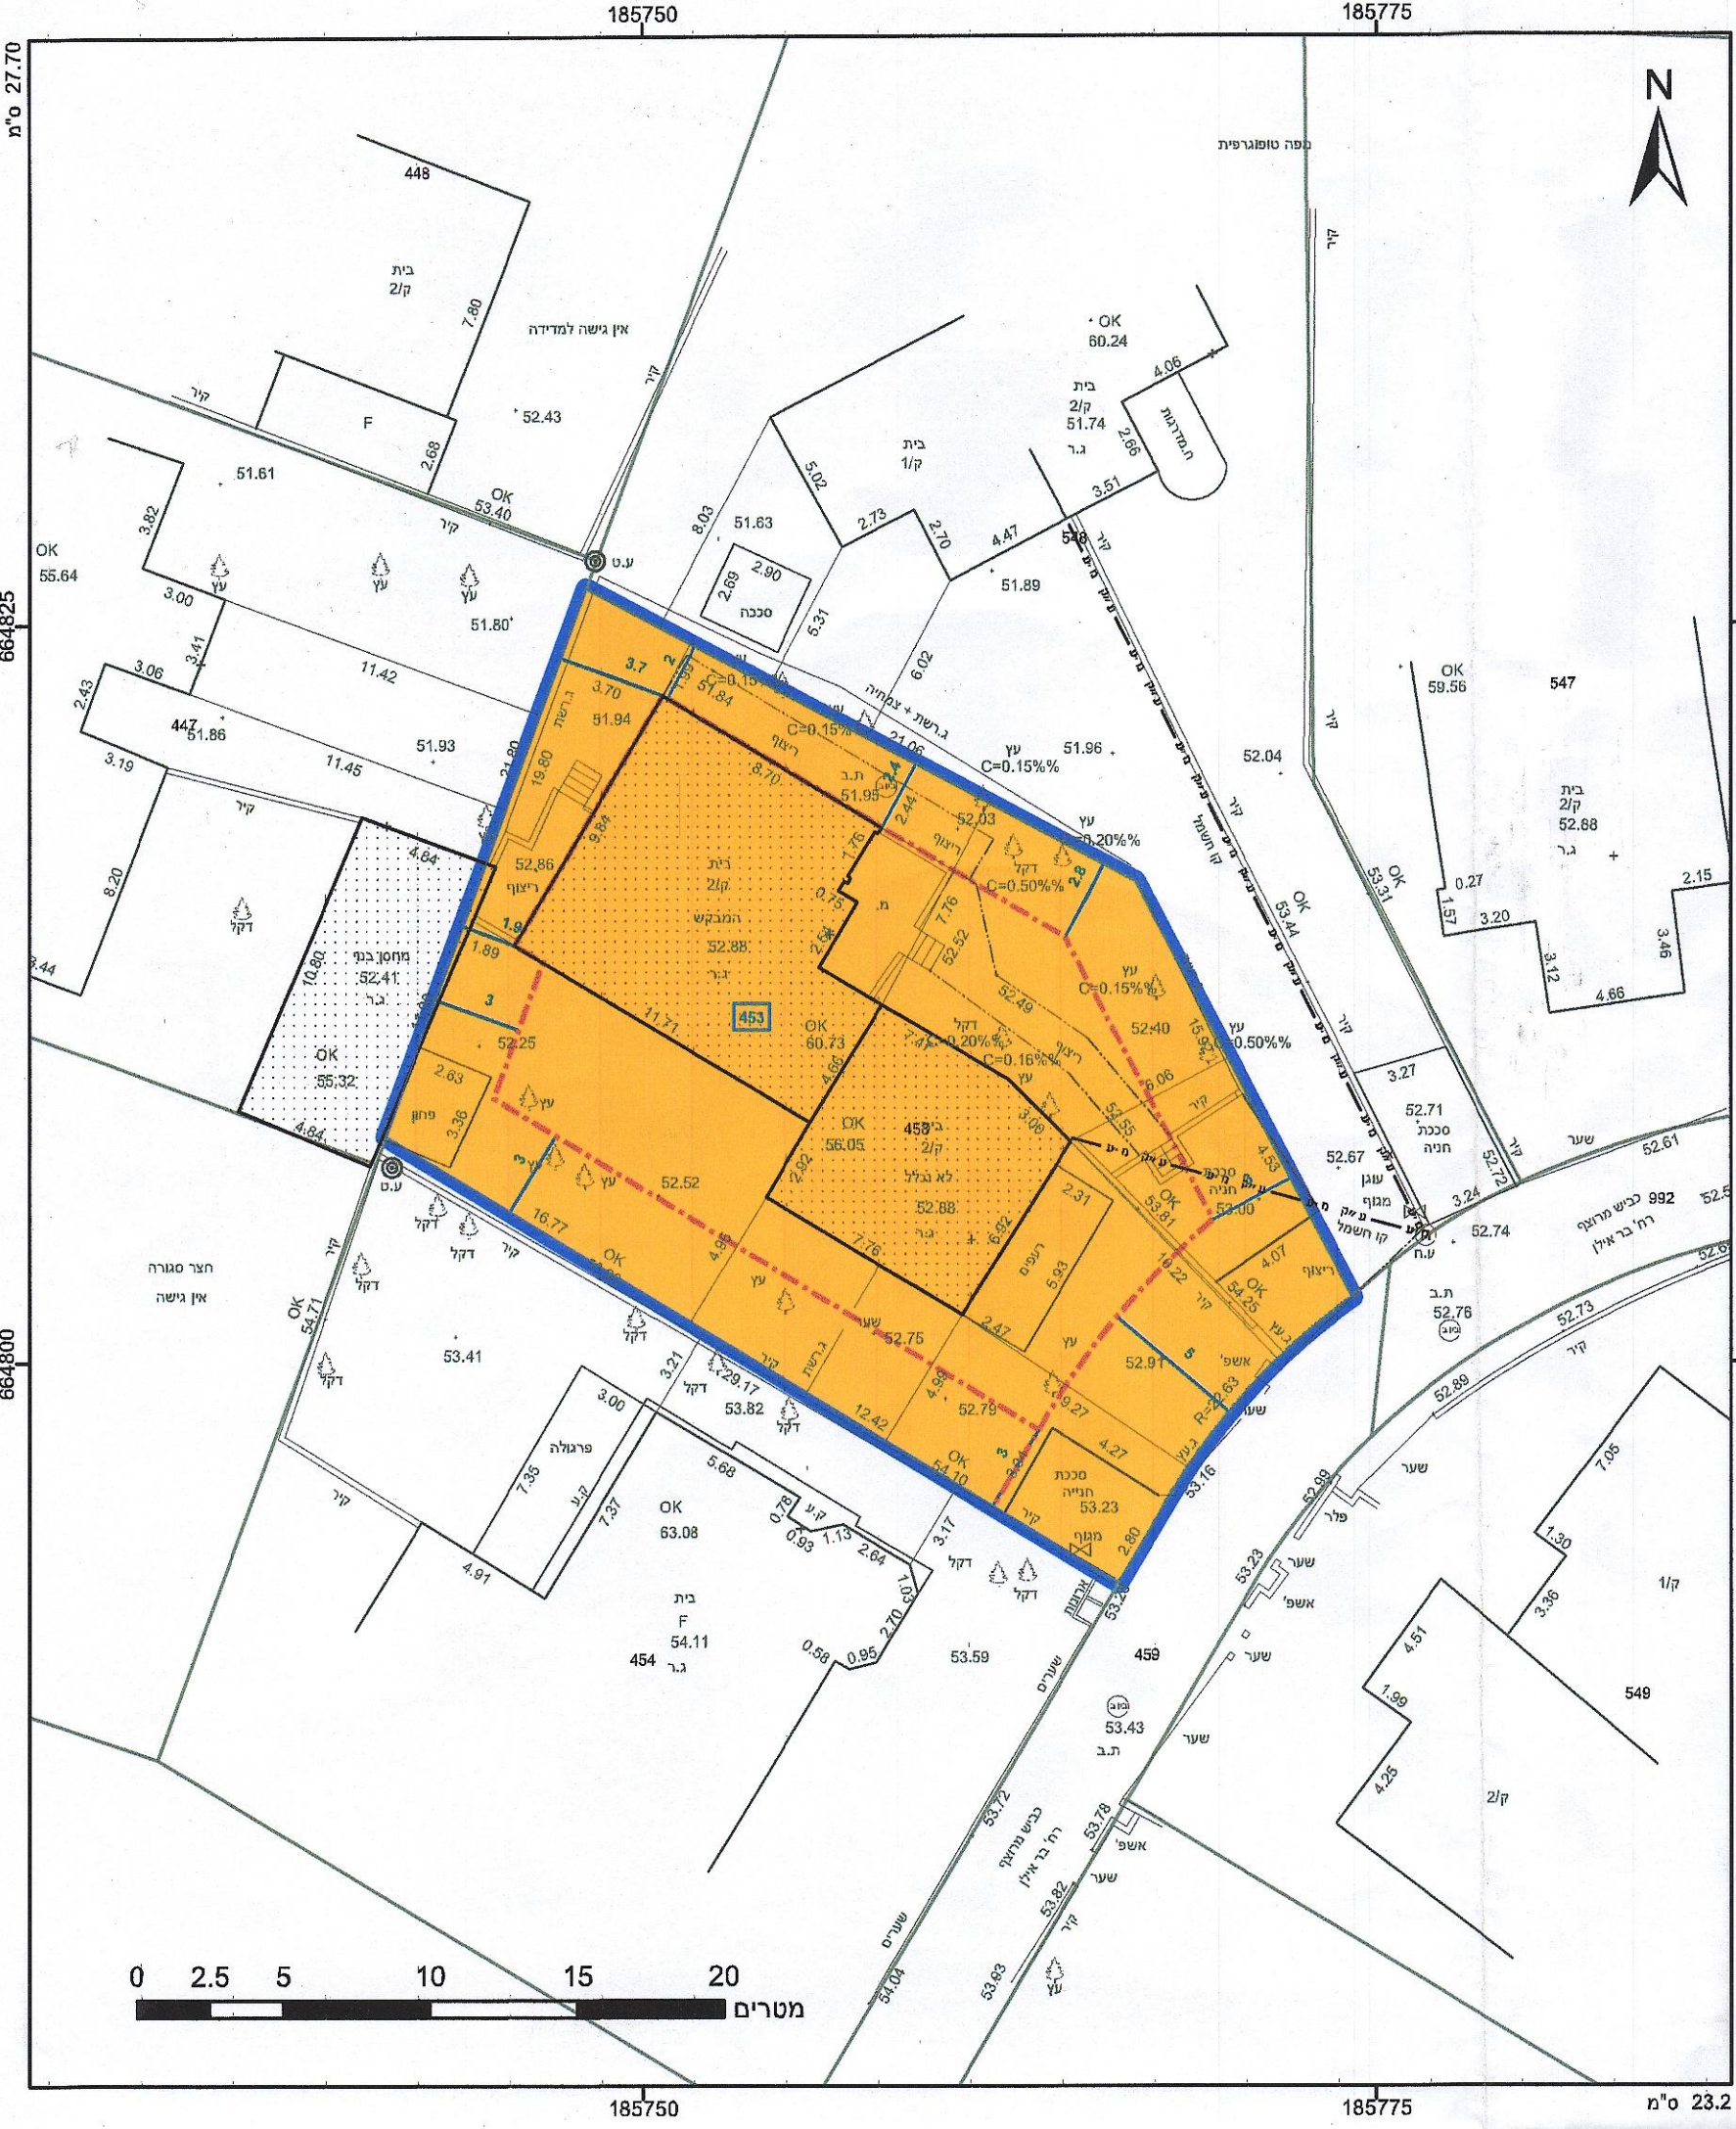

מקרא

תא שטח מספר 1
מספר דרך 2
קווי בנין 3
דחב דרך 4

גבול התכנית 1234
גוש 1234
מספר 5

מגורים ב
קו-בנין
מידות

תועדה המקומית לתכנון ולבניה
גבעת שמואל
נתקבל ביום:
10-02-2016

אישורים

תועדה מקומית ובניה גבעת שמואל
אישור תכנית מס' 427-0315630
לפי סעיף 108 לחוק התכנון והבניה תשי"ח-1965
מוכרז חוקעדה
יו"ר חוקעדה

הר"ם מצהיר בזאת כי המפה הטופוגרפית/המצבית המהווה רקע לתכנית זו, מערכה על ידי ביום 13.04.2015 והיא הוכנה לפי חוראות טוהל מבא"ת ובהתאם להוראות החוק ולתקנות המודדים שבתוקף. דיוק הקו הכחול והקדסטרי קו כחול (בלבד) ברמה אנליטית תוסאם מצאורה שם הממד

מ.ח. המסדת מדידות (מסאורה) בע"מ
נ.פ. 514763866

חוק התכנון והבניה, התשכ"ה - 1965
תכנית מתאר מקומית

מס' 427-0315630

בר אילן 11 - שינוי לממ/ 853

תשריט מצב מוצע גיליון 1 מתוך 1

מחוז	מרכז
מרחב תכנון מקומי	גבעת שמואל
רשות מקומית	גבעת שמואל
ישוב	
תכנית בסמכות	מקומית
איחוד וחלוקה	ללא איחוד וחלוקה
היתרים או הרשאות	תכנית שמכוחה ניתן להוציא היתרים או הרשאות
מונה תדפיס התשריט	12
מועד הפקדה	24/01/2016
מהדורה	1
שלב	מילוי תנאים לחוק חוקה
שטח התכנית	0.6 דונם
קנה מידה	1:250

שמות*

מגיש תכנית	הילה בן דוד
מגיש תכנית <td>שרון בן דוד</td>	שרון בן דוד
מגיש תכנית <td>נוכבה הימן</td>	נוכבה הימן
מגיש תכנית <td>חשה לוי מוסן</td>	חשה לוי מוסן
מגיש תכנית <td>שמעון לוי מוסן</td>	שמעון לוי מוסן
מגיש תכנית <td>נוכבה הימן</td>	נוכבה הימן
עורך ראשי <td>נוכבה הימן</td>	נוכבה הימן

בעלי ענין בקרקע*

בעלים	הילה בן דוד
בעלים <td>שרון בן דוד</td>	שרון בן דוד
בעלים <td>נוכבה הימן</td>	נוכבה הימן
בעלים <td>חשה לוי מוסן</td>	חשה לוי מוסן
בעלים <td>שמעון לוי מוסן</td>	שמעון לוי מוסן
בעלים <td>נוכבה הימן</td>	נוכבה הימן
בעלים <td>חשה לוי מוסן</td>	חשה לוי מוסן

טבלת גושים וחלקות*

מספר גוש	חלק/ כל הגוש	מספרי חלקות בשלמותן	מספרי חלקות בחלקיות
6189	חלק	453	

תרשים התמצאות 1:1500

שנת צילום אוויר: 2012/2014
גרסה מערבת: 02.2012