



מקרא מצב מאושר

- אזור למרכזים לוגיסטיים
- דרך מאושרת
- שטח ציבורי פתוח
- גבול תכנית
- קו בניין מתכנית ק/3414
- מספר מגרש
- מספר הדרך
- קו בניין
- רוחב הדרך

מצב מאושר קנ"מ 1:1000
לפי תכנית ק/3414

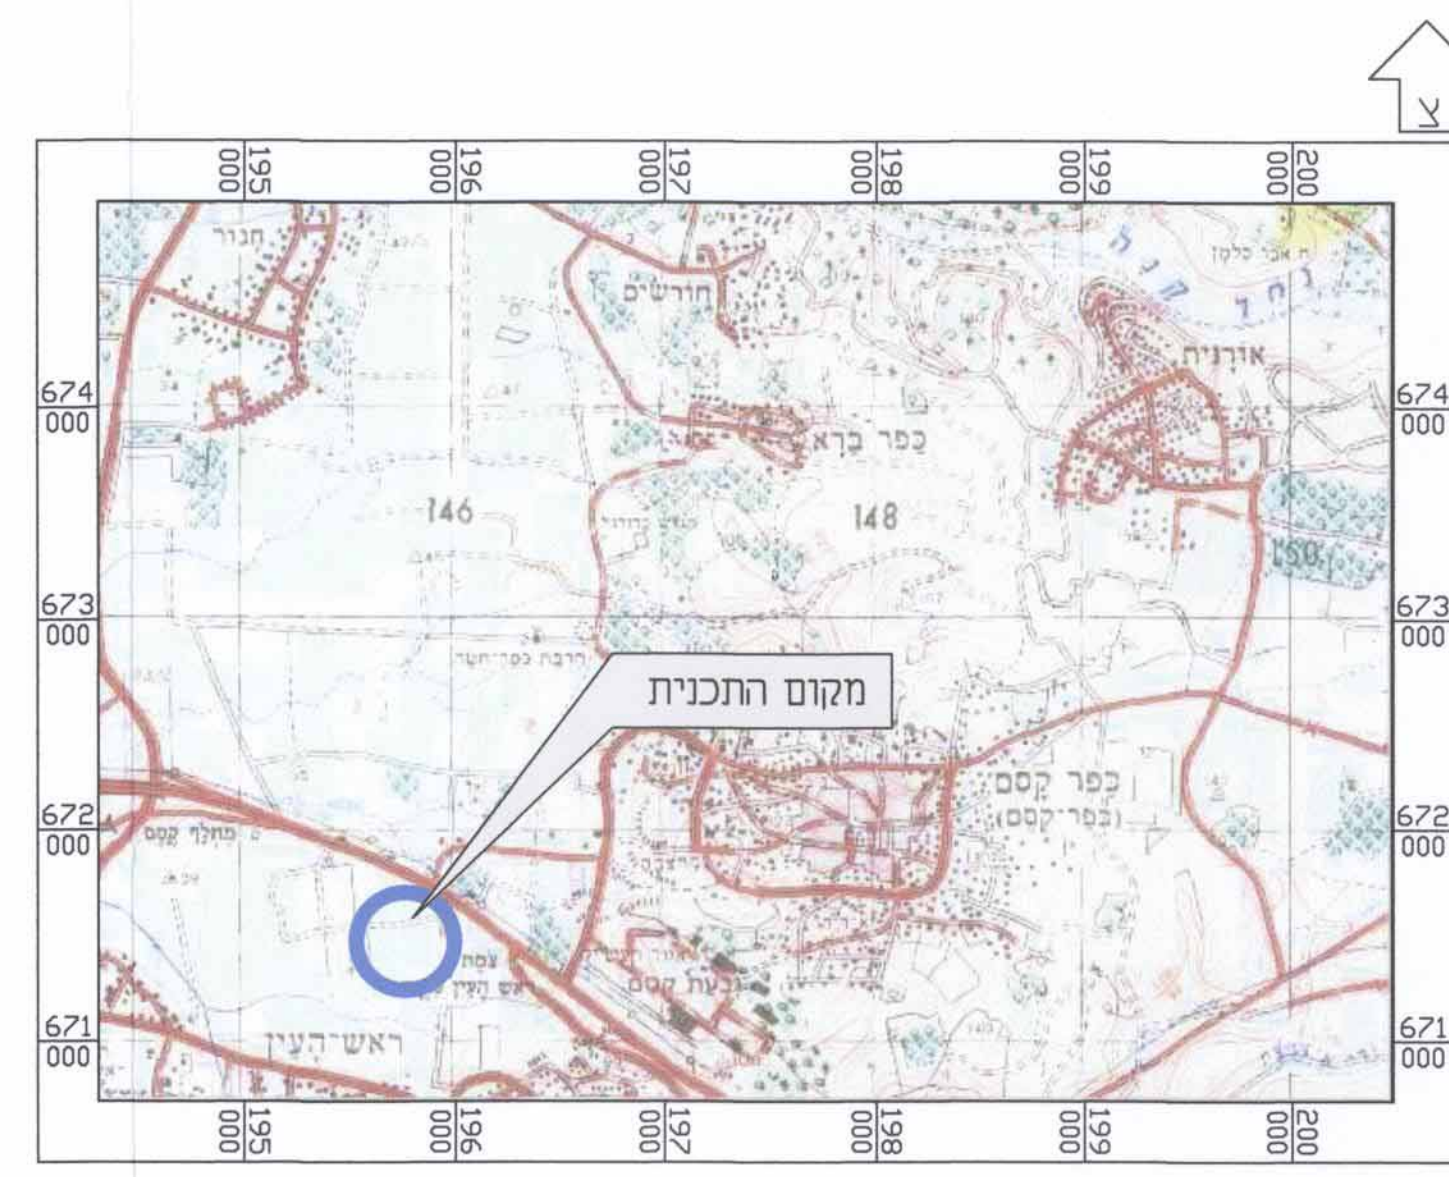

תרשים להתמצאות כללית קנ"מ 1:25000

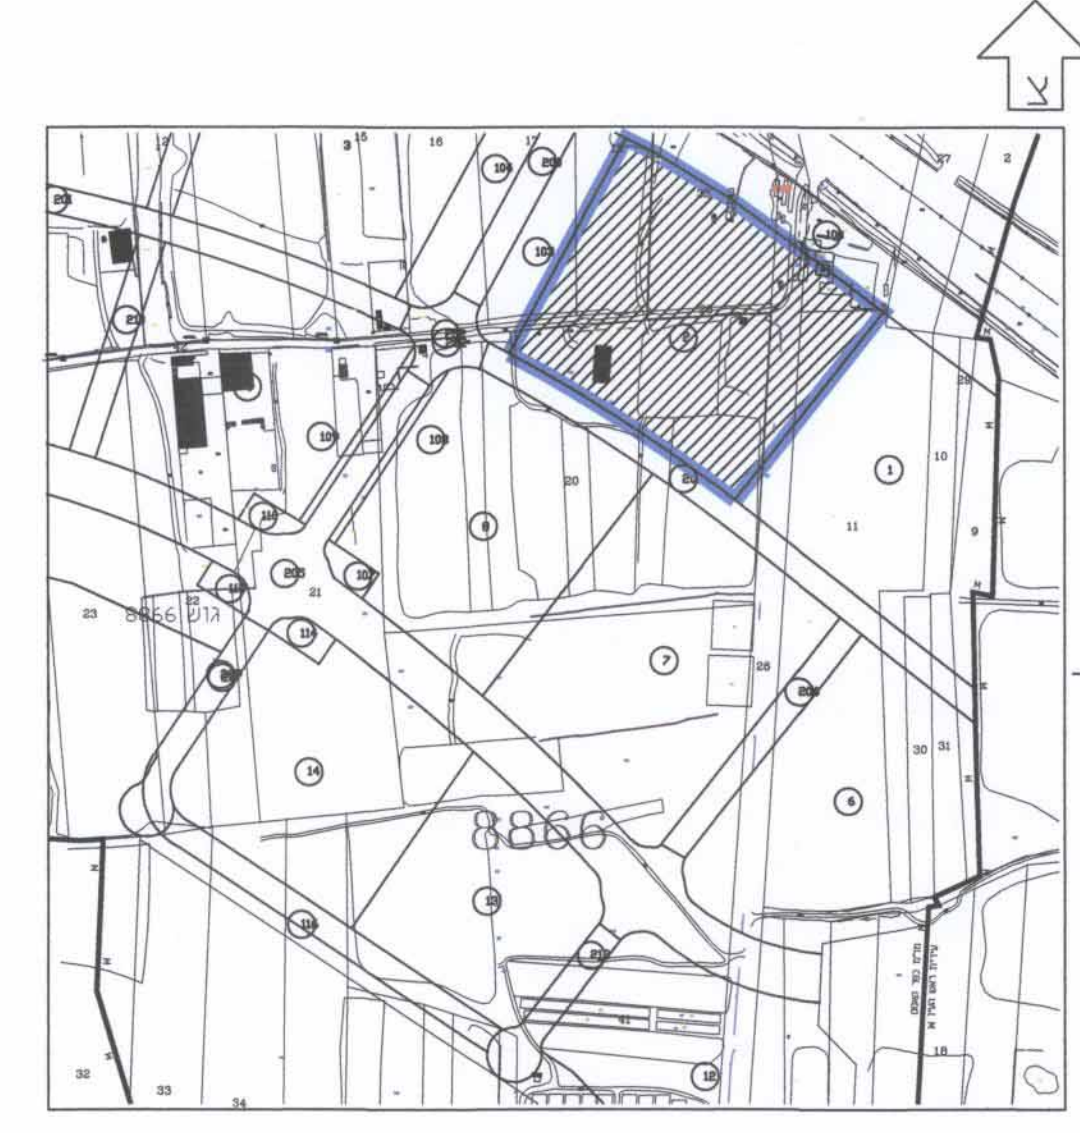

תרשים לסביבה הקרובה קנ"מ 1:2500

הערות:
1. התכנית לפי ק/3414.
2. גבולות ושטח המגרש נלקחו מתכנית קשירה לרשום מס' 17610.

חוק התכנון והבנייה, התשכ"ה - 1965
תכנית מפורטת

מס' 451-0276725

הגדלת התכנית ושינוי בקווי בניין

תשריט מצב מאושר גליון 1 מתוך 1

מחוז	המרכז
מרחב תכנון מקומי	קסם
רשות מקומית	עיריית כפר קאסם
ישוב	כפר קאסם
תאריך	08/12/2014
שם הנספח	קנ"מ
מצב מאושר	1:1000
תרשים סביבה	1:2500
התמצאות כללית	1:25000
תרשים נוסף	-
תמונה נוספת	-

חותמות מוסד תכנון:



גושים וחלקות בתכנית:

גוש	סוג תנ"ח	חלקת בשלמותן	חלקי חלקות
8865	מוסדר	--	32.26.11.1
8866	מוסדר	--	42.20.19.17

שמות וחתימות:

עורך התוכנית	שם: בדיר כמאל	חתימה:
	תאגיד: שם התאגיד	