

### מקרא מצב מאושר

- אזור מגורים ג'
- דרך מאושרת
- שביל
- גבול תכנית
- קו בניין מתכנית ק/3000
- מספר מגרש
- מספר הדרך
- קו בניין
- חווב הדרך

מחוז נפה מקום גוש חלקה  
 מרכז נפה מקום גוש חלקה  
 פתח תקוה כפר קאסם 8871 חלקה (104,48,45,41)  
 הוכן עבור סופיאן טרה

**1- איחוד**

חלקה מספר	שטח ד.מ.	ארעי סופי	בעלים
45/6	0.059	[102]	
[102]	0.582	[104]	
[104]	0.007	[105]	
[105]	0.653		

**2- טבלת שטחים**


חלקה מספר	שטח ד.מ.	ארעי סופי	בעלים
48/3	0.500	[103]	
[103]	0.517	[103]	

מזהר עיסא  
 מודד מוסמך (809)  
 3/8/2015  
 2049 ת.ד. 48810 סופיאן טרה  
 0544646890 / 03-9071446  
 E-mail : mador@bezeqint.net


### מצב מאושר קנ"מ 1:250 לפי תכנית ק/3000

לא לצרכי רישום!  
 קנה מידה 1:250  
 0 5 10 15 20 25 מטר

הערות:  
 1- רתוכנית מבוססת על ק/3000  
 2- גבולות ומסודר המגרש לפי תשרים חלוקה מאושר  
 3- גבולות ומסודר חלוקה לפי מפת גוש 8871  
 4- רתוכנית קשורה לרשת הארצית החדשה 2005  
 5- גבולות ומסודר המגרש עשויים להשתנות בעת הכנת תצויר

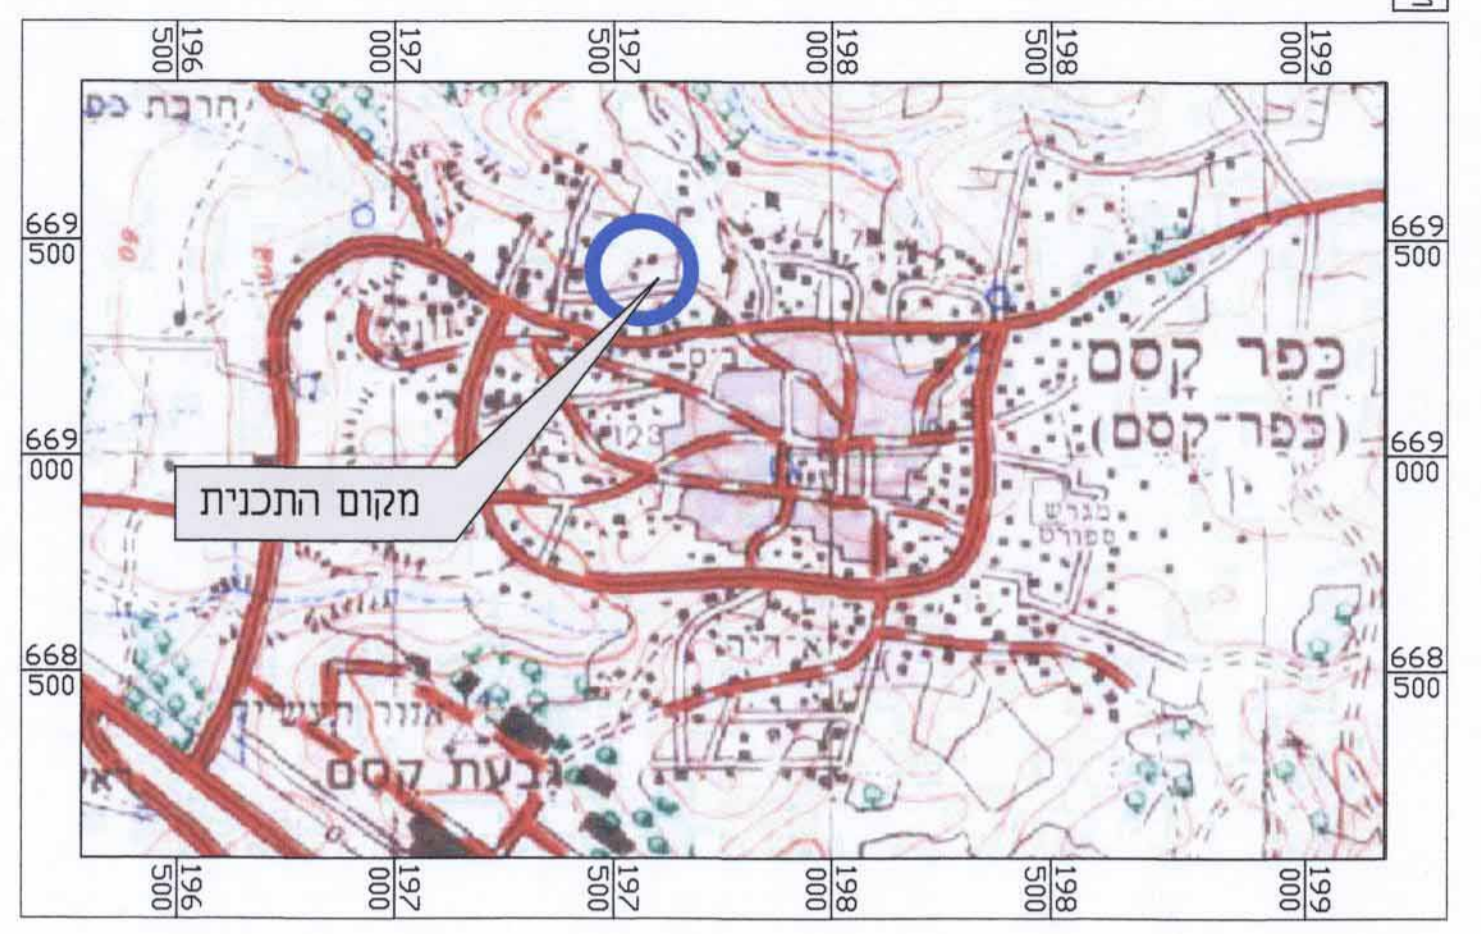

### תרשים להתמצאות כללית קנ"מ 1:25000

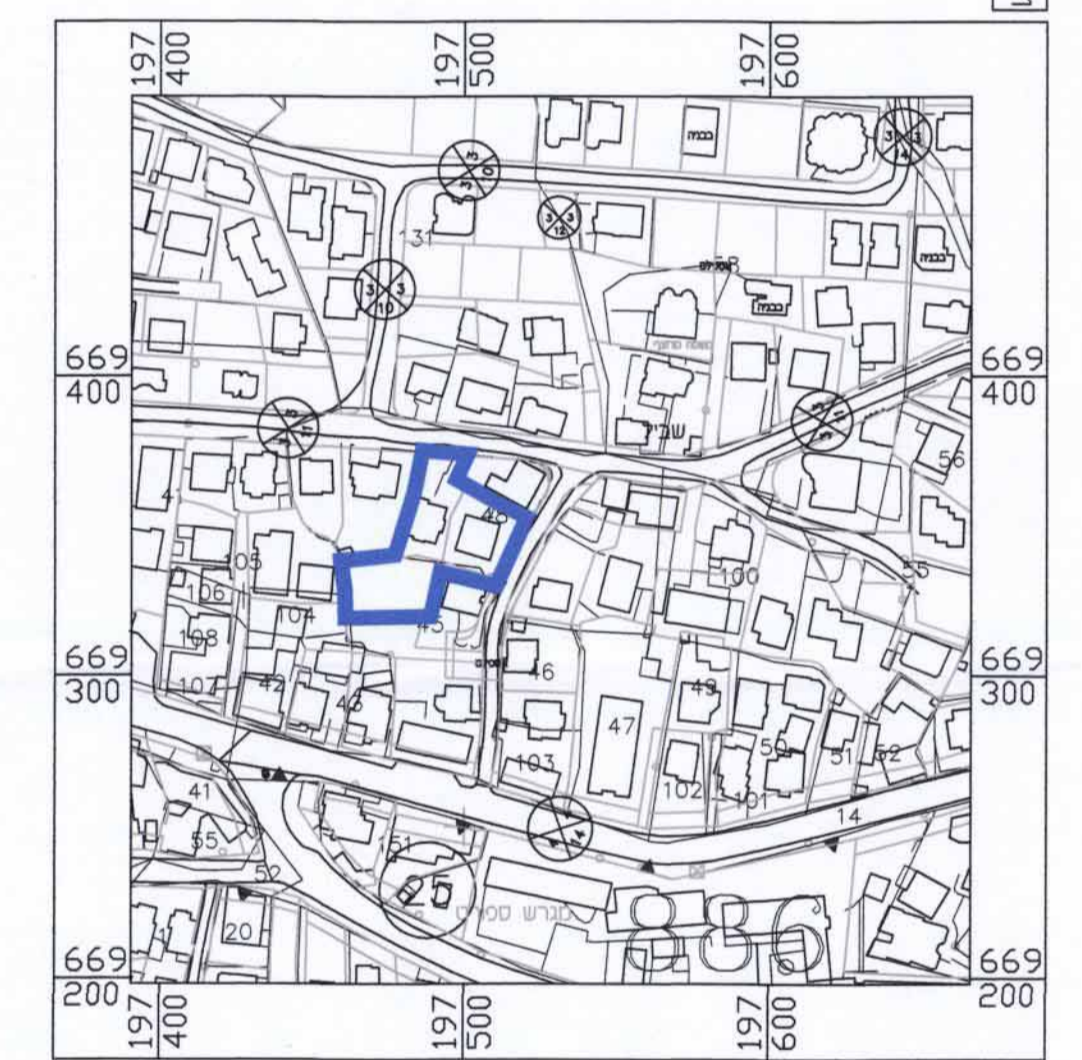

### תרשים לסביבה הקרובה קנ"מ 1:2500

דו"ק התכנון והבנייה, התשכ"ה - 1965  
**תכנית מפורטת**

**מס' 451-0349043**

**איחוד וחלוקה בהסכמה ושינוי בהוראות בניה**

**תשריט מצב מאושר גליון 1 מתוך 1**

מחוז	המרכז
מרחב תכנון מקומי	קסם
רשות מקומית	עיריית כפר קאסם
ישוב	כפר קאסם
תאריך	14/08/2015

שם הנספח	קנ"מ
מצב מאושר	1 : 250
תרשים סביבה	1 : 2500
תרשים נוסף	-
תרשים נוסף	-
תמונה נוספת	-

**חותמות מוסד תכנון:**

ועדה המקומית לתכנון ובניה יוקס"מ  
 אישור תוכנית מס' 451-0349043  
 תוקפה המקומית תחילה לאשר את התוכנית  
 בשיעור 20% מיום 15/11/15  
 יו"ר הוועדה

גושים וחלקות בתכנית:	גוש	סוג הגוש	חלקות בשלמותן	חלקי חלקות
	8871	מוסדר	--	41,45,48,104

שמות וחתימות:	שם:	תאריך:
עורך התוכנית	שם: <b>בדיר אחסאן</b>	חתימה:
	שם: <b>התאגיד</b>	