
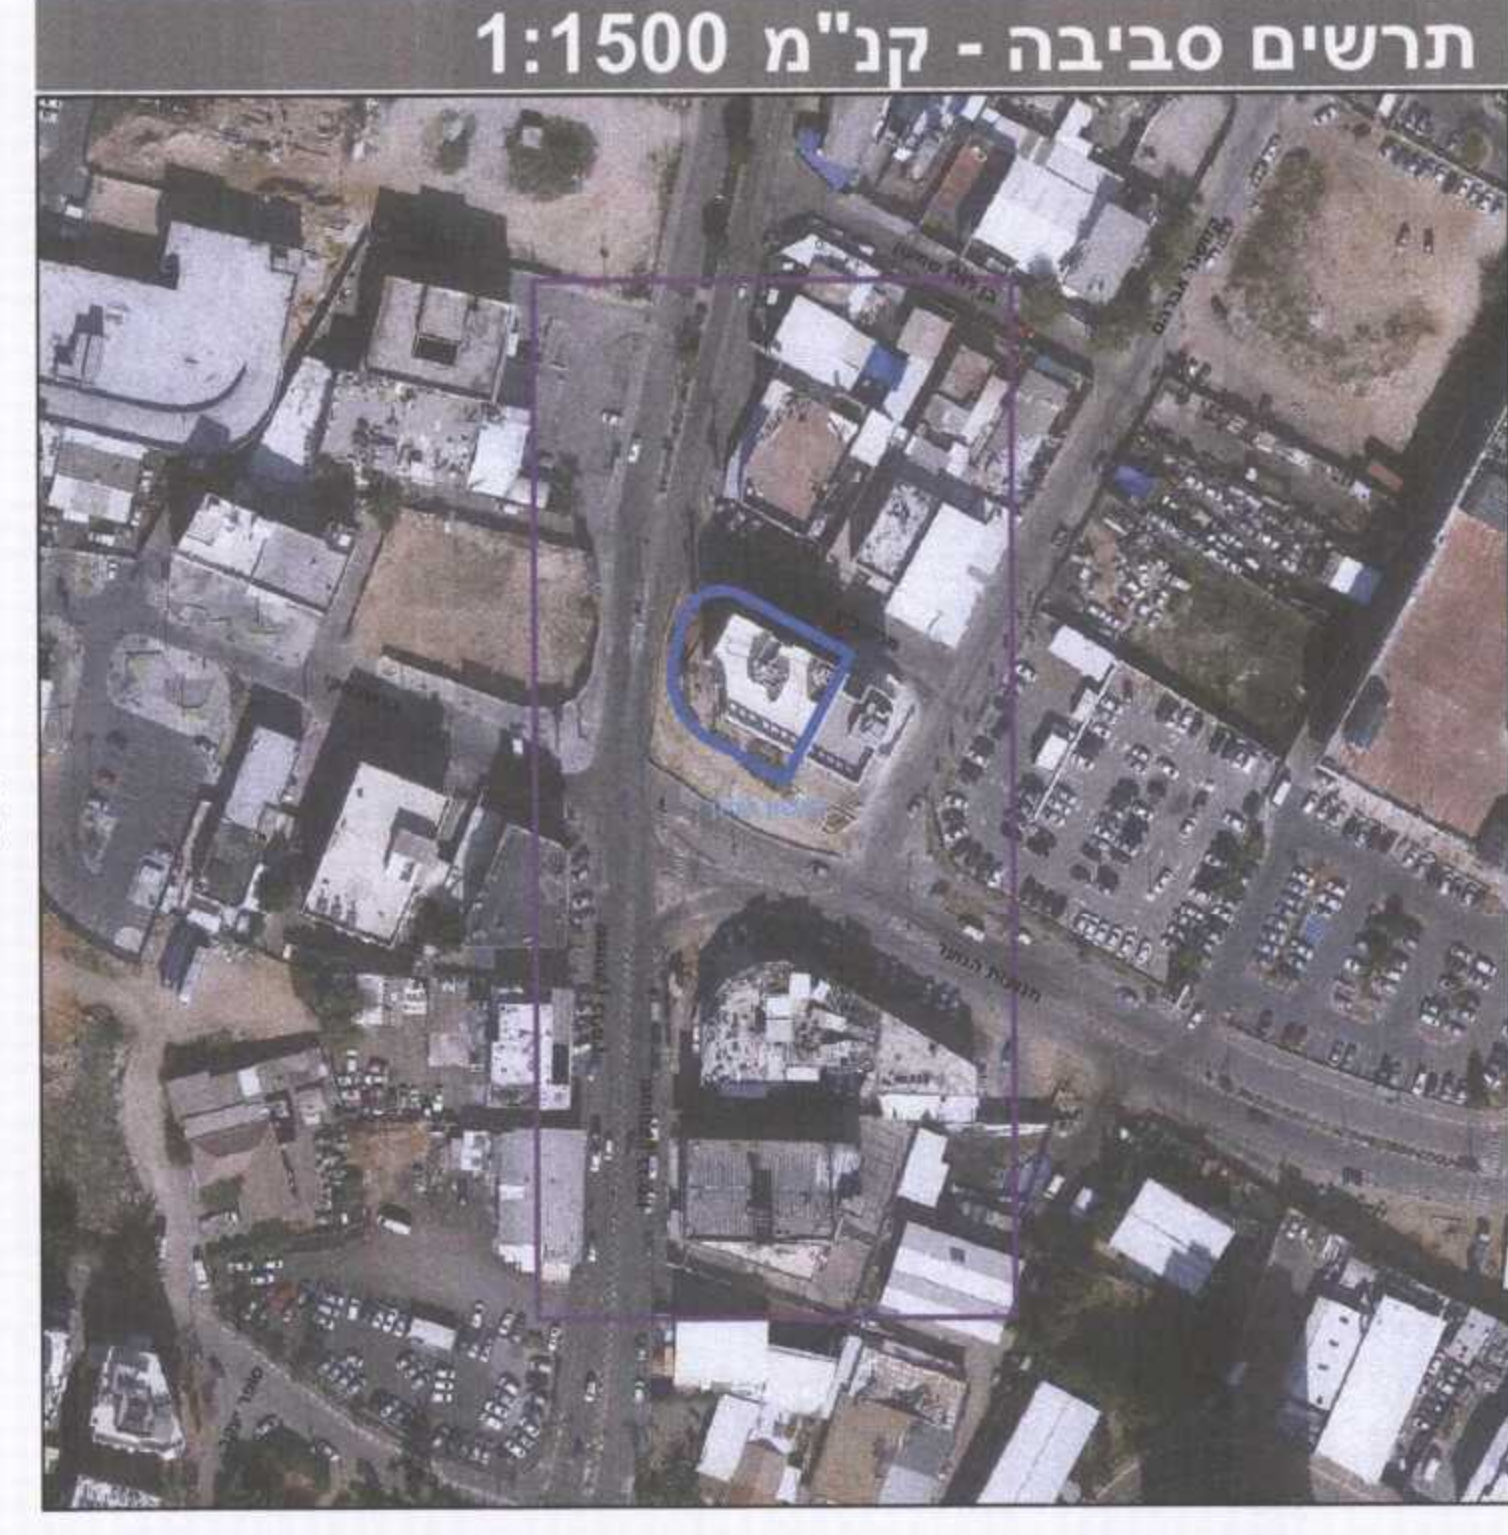


מקרא

מסחר ותעשייה קלה ומלאכה
ק-בנין
מידות

N

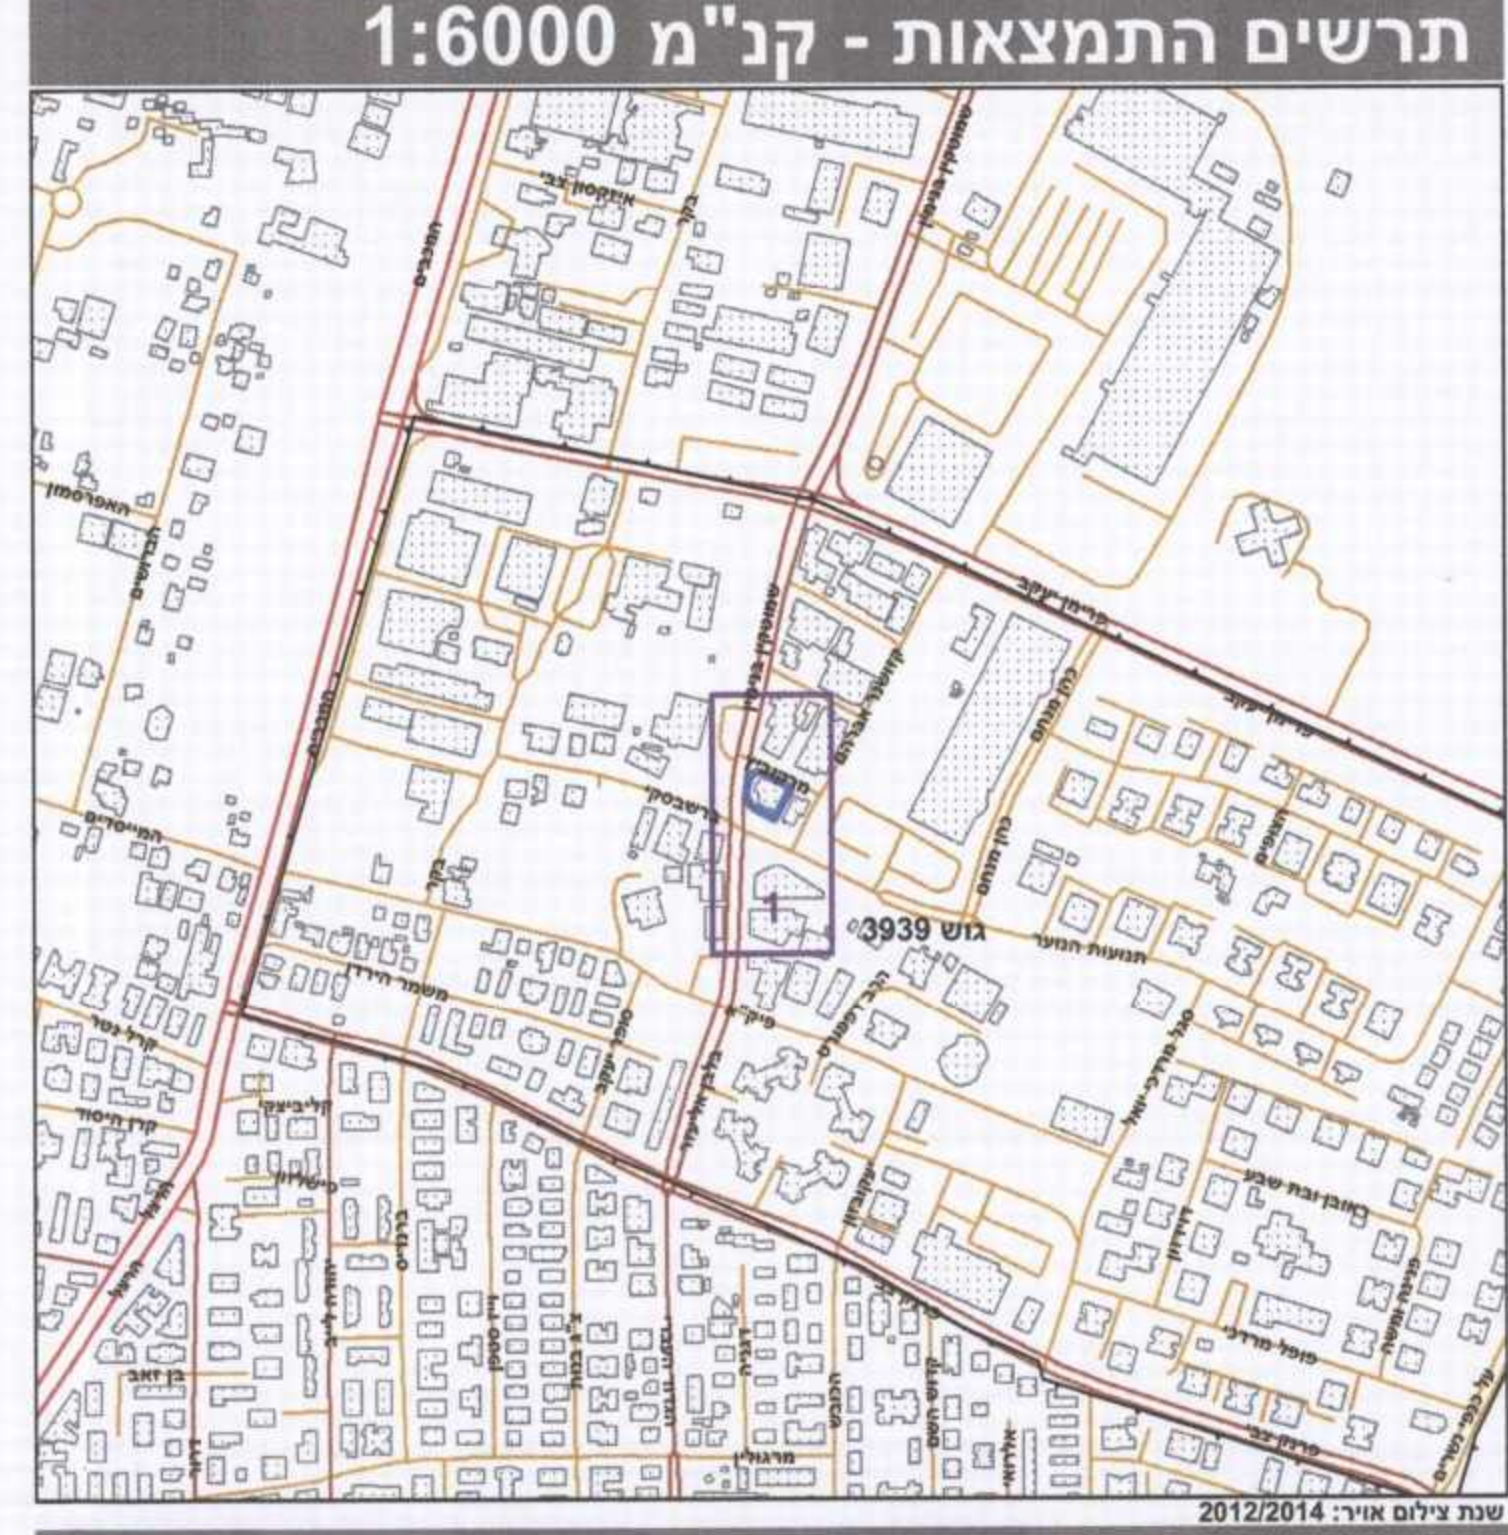

חוק התכנון והבנייה, התשנ"ב
תכנית מפורטת

עריכת ראשון לציון
אגף תכנון בניין עיר
01-05-2016
נתקבל

מס' 413-0137109

רצ/15/1-118-שמוטקין 12 פינת ברשבסקי 13- ראשון לציון

1	גיליון 1 מתוך 1
מחוז	מרכז
מרחב תכנון מקומי	ראשון לציון
רשות מקומית	ראשון לציון
ישוב	ראשון לציון
תכנית בסמכות	מחוזית
איחוד וחלוקה	ללא איחוד וחלוקה
היתרים או הרשאות	תכנית שמטוחה בית להוציא היתרים או הרשאות
מונה תדפיס התשריט	11
מועד הפקה	04/05/2016
שלב	14:39
שטח התכנית	0.829 דונם
אישורים	1:250 קנה מידה

חוק התכנון והבנייה, התשנ"ב
ועדה מקומית לתכנון ולבנייה ראשון-לציון

תכנית מס' 413/15/1-118
ישיבה מס' 32 מיום 3/5/16
החלטת...
[Signatures]

שמות*

מגיש התכנית	מאיר גינסר תאגיד:
עורך ראשי	בלוקה ביסטרצק-גוסים תאגיד:

בעלי ענין בקרקע*

בעלים	מאיר גינסר תאגיד:
-------	----------------------

טבלת גושים וחלקות*

מספר גוש	מספר חלקות	מספר חלקות	מספר חלקות
3939	481	כל הגוש	בחלקות

* הרשימה המלאה מפורטת בהוראות התכנית / בהודעה שפורסמה בעיתונות וברשומות הרני מצהיר בזאת כי המפה הטופוגרפית/המצבית המהווה רקע לתכנית זו, נערכה על ידי ביום 12.11.2013 והיא הוכנה לפי הוראות נוהל מב"ת ובהתאם להוראות החוק ולתקנות המודדים שבתוקף. דיוק הקו הכחול והקדסטר: קו כחול (בלבד) ברמה אנליטית

שם המודד: אביגדור מזור 552
מספר רישון: חתימה
תאריך: [Signature]