

נבדק וניתן להפקיד לאשר
 חקירת הוועדה המחוזית למתן תוכנית מס' 413-0260869
 מינהל התכנון - מחוז מרכז
 תאריך: 2/3/16
 מתכנתת: מרזו מרכז

חוק התכנון והבנייה, התשכ"ה - 1965
תכנית מפורטת

תכנית מס' 413-0260869

שב"צ שכונת וטורים
 רצ"ו/18/57/1
 413-0260869
 2/3/16
 ישיבה מז' מיום 2/3/16
 הוחלט בהצבעת רוב קולות

מינהל התכנון
 הועדה המחוזית - מחוז מרכז
 20-04-2016
 נתקבל

נספח מצב מאושר
 גליון 1 מתוך 1

מחוז	מרכז
מרחב תכנון מקומי	ראשון לציון
רשות מקומית	ראשון לציון
ישוב	ראשון לציון
תאריך	10.4.2016


שמות וחתימות:

שם:	אגף תכנון במינהל הנדסה בעיריית ראשון לציון
חתימה:	עיריית ראשון לציון מינהל הנדסה אגף תכנון בניין-עיר
טל:	03-9547573
פקס:	03-9547586
עורך התוכנית	

שטח התכנית: 14.123 דונם
 קנה מידה: 1:1000

גושים וחלקות בתכנית:

גוש	סוג הגוש	חלקות בשלמותן	חלקי חלקות
3939	מוסדר	172, 556	

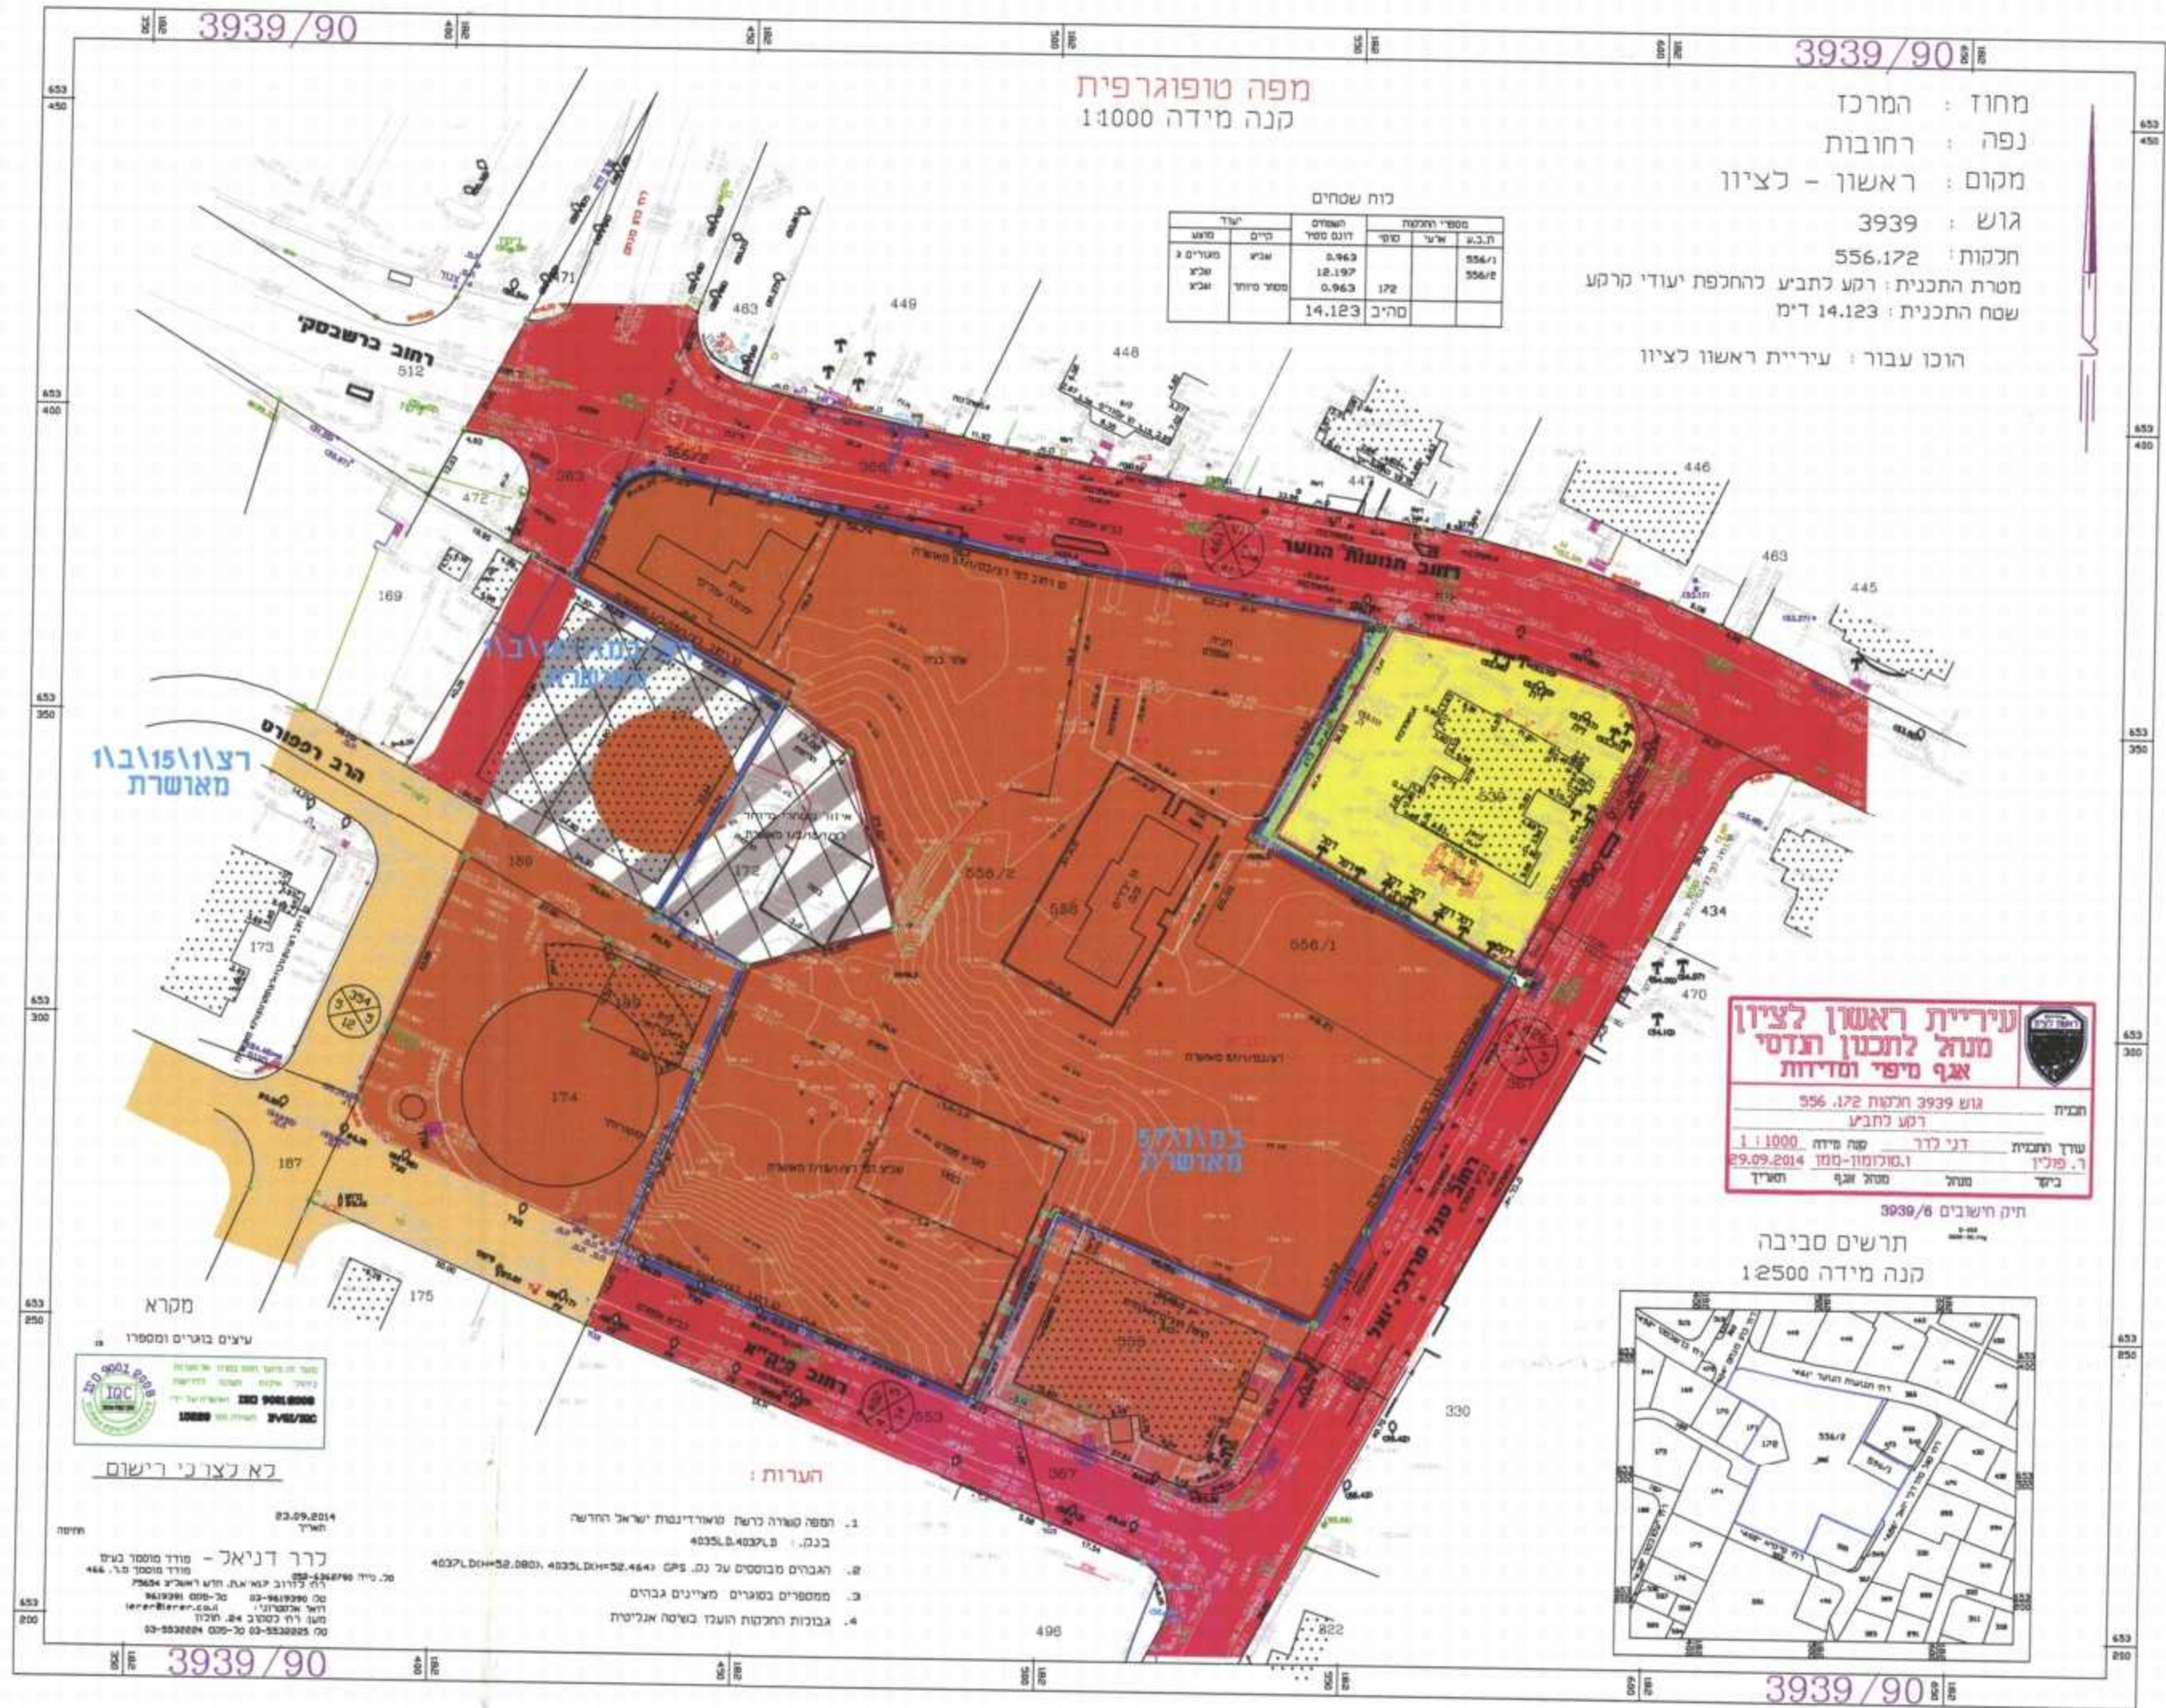

לכל המידע הנדרש להגשת תביעה להחלפת יעודי קרקע ייכלול את כל המסמכים המפורטים להלן.