


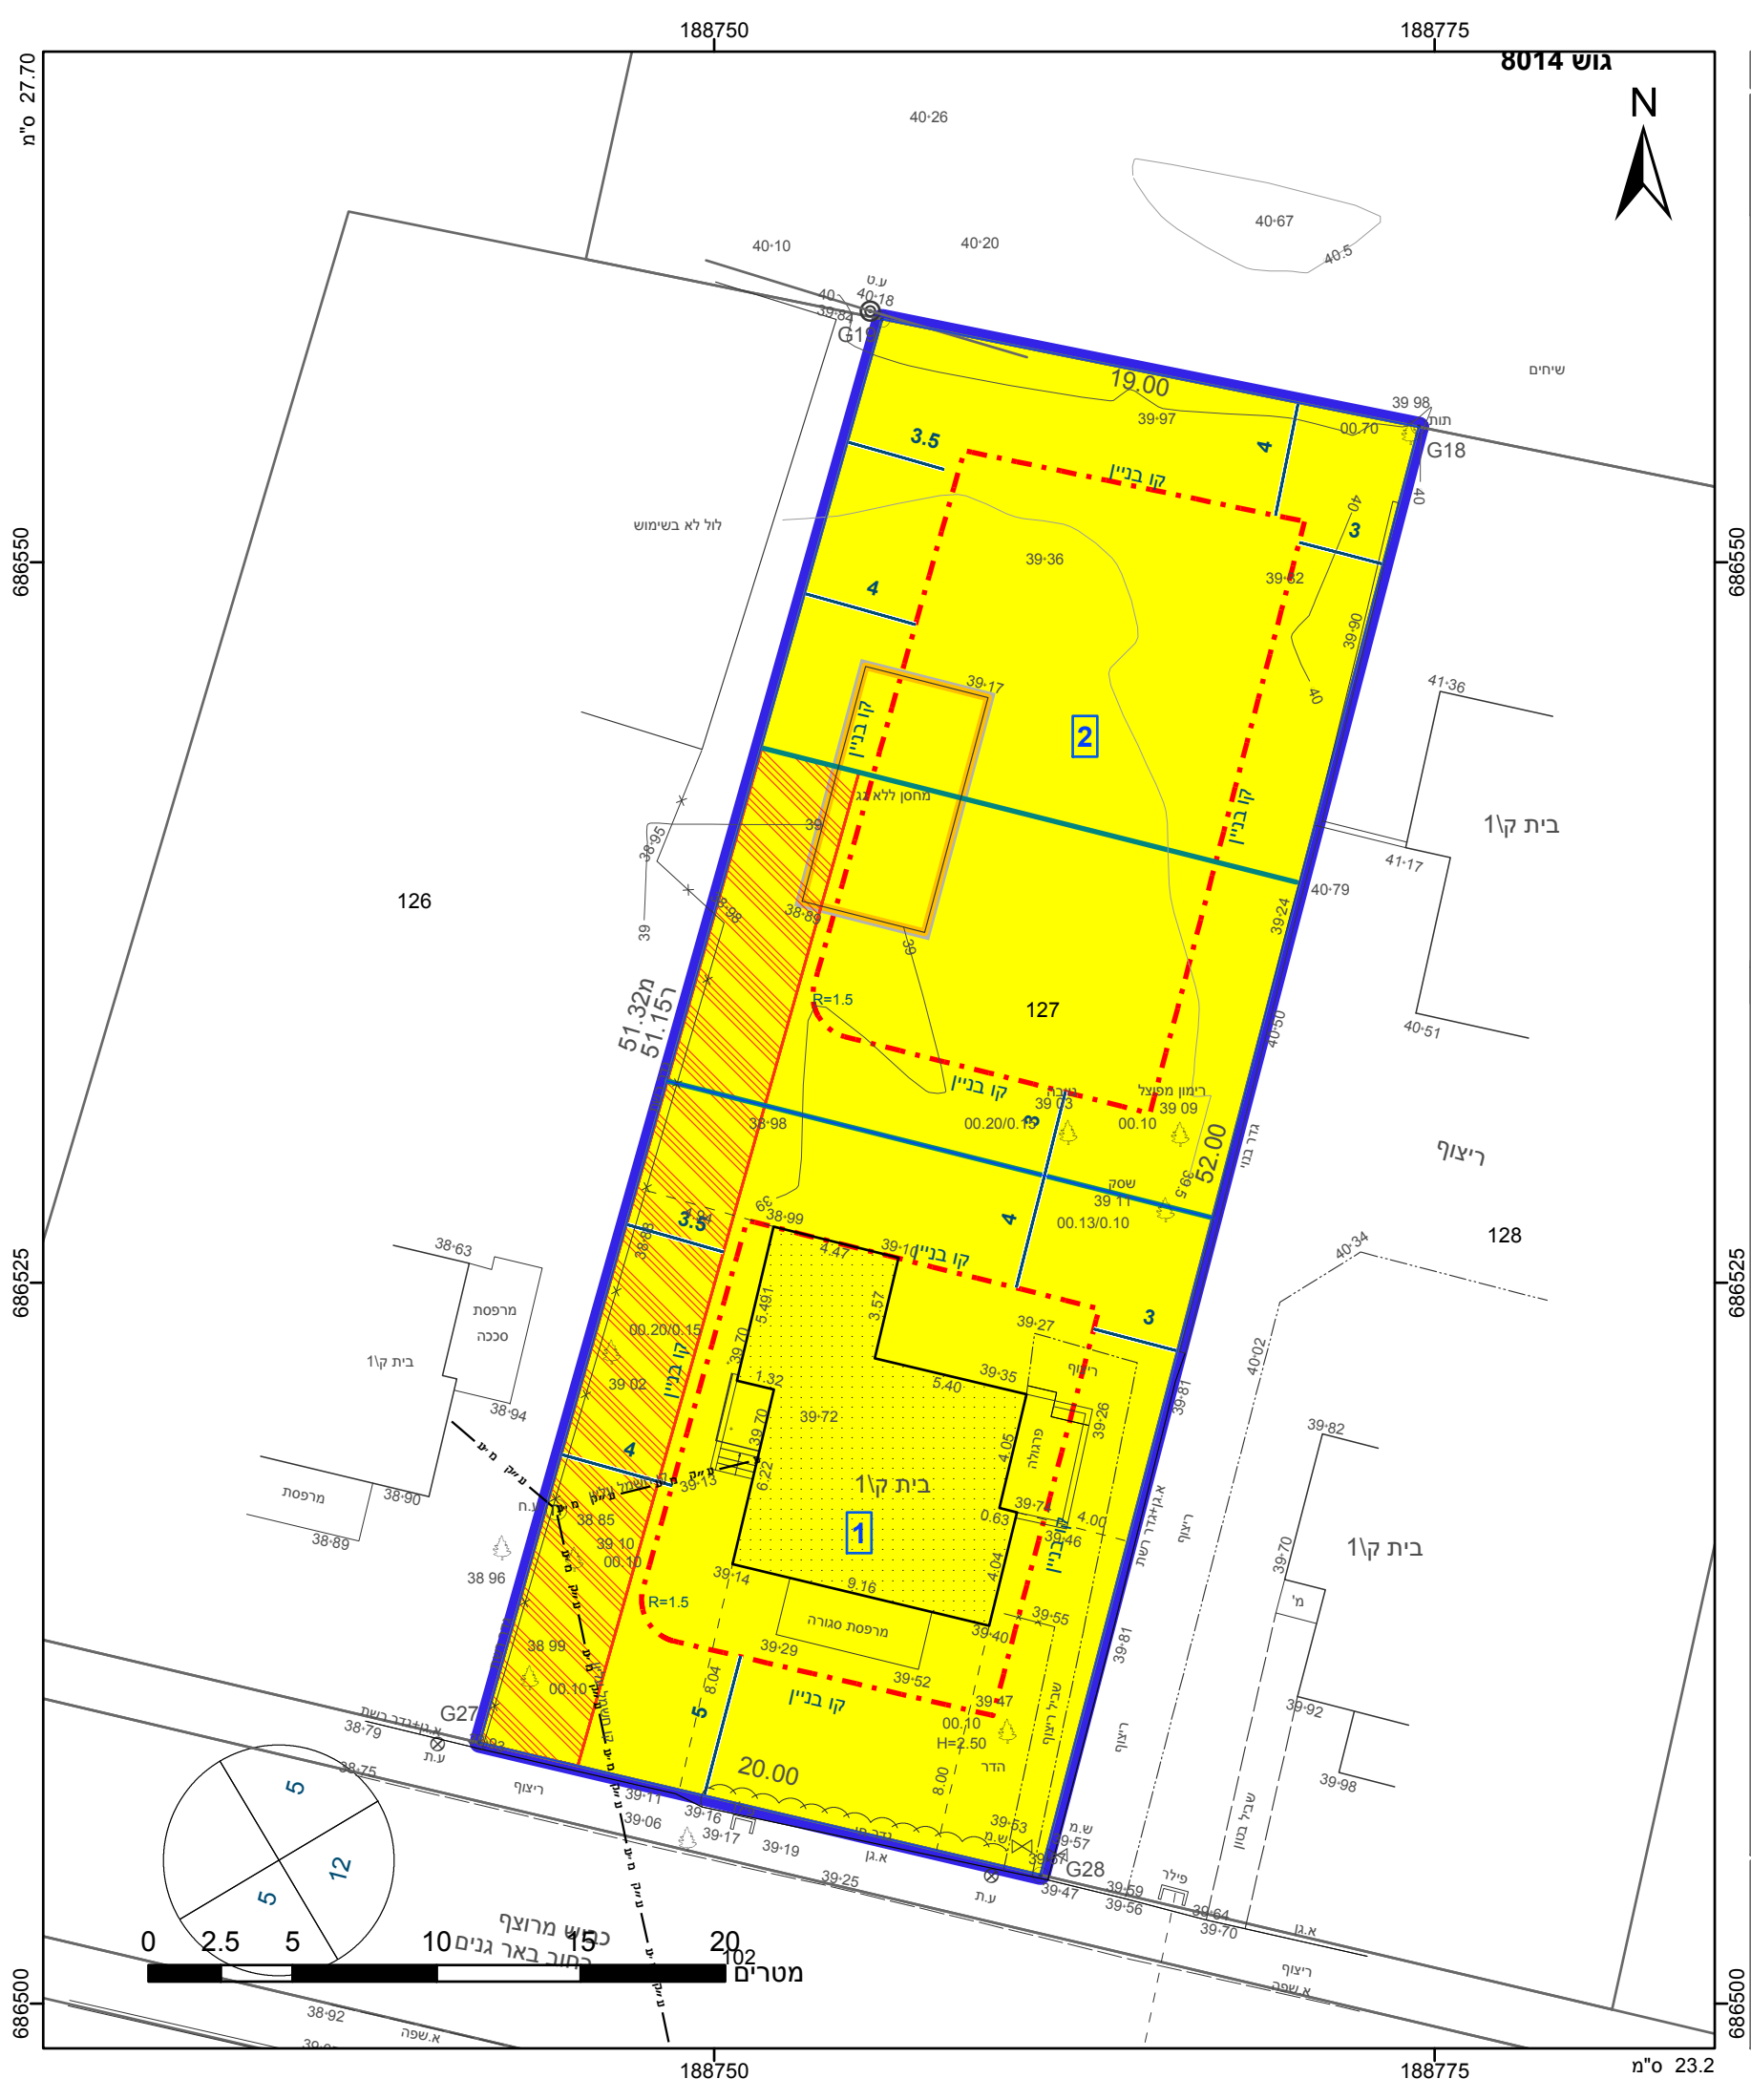

מקרא

גבול התכנית

גבול גוש ומספרו

גבול חלקה ומספרה

1

2

3

4

גוש 1234

5

מגורים א

קו בנין

זיקת הנאה למעבר ברכב

מבנה להריסה

קו עזר

מידות

הריני מצהיר בזאת כי המפה הטופוגרפית/המצבית המהווה רקע לתכנית זו, נערכה על ידי ביום 4.9.2012 והיא הוכנה לפי הוראות נוהל מבא"ת ובהתאם להוראות החוק ולתקנות המודדים שבתוקף. דיוק הקו הכחול והקדסטר: קו כחול (בלבד) ברמה אנליטית

700

מספר רשיון

תאריך

שם המודד

חתימה

חוק התכנון והבנייה, התשכ"ה - 1965

תכנית מפורטת

מס' 457-0093013

חלוקת מגרש ותוספת יח"ד

ללא תוספת שטח-הצ/מק/1-1/492

תשריט מצב מוצע

גיליון 1 מתוך 1

מחוז

מרכז

מרחב תכנון מקומי

שרונים

רשות מקומית

אבן יהודה

ישוב

אבן יהודה

תכנית בסמכות

מקומית

איחוד וחלוקה

איחוד ו/או חלוקה בהסכמת כל הבעלים בכל תחום התכנית/בחלק מתחום התכנית

היתרים או הרשאות

תכנית שמכוחה ניתן להוציא היתרים או הרשאות

מונה תדפיס התשריט

9

מועד הפקדה

01/12/2015

22:45

מהדורה

1

שלב

מילוי תנאים להפקדה

שטח התכנית

1.002

דונם

קנה מידה

1:250

שמות וחתימות*

מגיש תכנית

מלכה בינפלד גולן

תאגיד: מלכה גולן

חתימה:

מגיש תכנית

שמואל גולן

תאגיד: שמואל גולן

חתימה:

עורך ראשי

מריו לינצקי

תאגיד: מריו לינצקי

חתימה:

בעלי עניין בקרקע*

בעלים

מלכה בינפלד גולן

תאגיד: מלכה גולן

חתימה:

בעלים

שמואל גולן

תאגיד: שמואל גולן

חתימה:

טבלת גושים וחלקות*

מספר גוש

מספר חלק/כל הגוש

מספר חלקות בשלמותן

מספר חלקות בחלקיותן

8014

חלק

127

כמפורט בהוראות / הודעה

תרשים התמצאות 1:1500

שנת צילום אוויר: 2012/2014

גרסת מערכת 02.2012