

# מצב מאושר

נספח לתכנית מס' 401-0341487

רחוב נורית  
תוספת בריכת שחייה

גליון 1 מתוך 1

הועדה המקומית לתכנון ולבניה  
חוף השרון  
2.0-04-2016  
התקבל

מחזור	מרכז
מרחב תכנון מקומי	חוף השרון
רשות מקומית	חוף השרון
ישוב	בצרה
תכנית בסמכות	מקומית
תחולה	רקע
איחוד וחלוקה	ללא
היתרים או הרשאות	תכנית שסכוחה ניתן להוציא היתרים או הרשאות
תאריך עריכת הנספח	01/04/2016
שלב	מילוי תנאים לטובת חוקף
שטח התכנית	0.504 דונם
מספר חלקה	קנה מידה 1:1650


אישורים	הפקדה
מתן תוקף	חוקמת העדה המקומית
שם התפקיד החוזמת	שם התפקיד החוזמת
שם התפקיד החוזמת	שם התפקיד החוזמת
שם התפקיד החוזמת	שם התפקיד החוזמת

שמות ורתימות:	
מגיש התכנית	שם: גלית משה רביוב
יזם בפועל	שם: גלית משה רביוב
בעלי עניין	שם: גלית משה רביוב
בעלי עניין	שם: גלית משה רביוב
עורך הנספח	שם: עינב קוה יאיר

מספר גוש	7659
מספר חלקה	147
מספר חלקות בחלקייתן	-

# מצב מאושר

קנ"מ 1:250

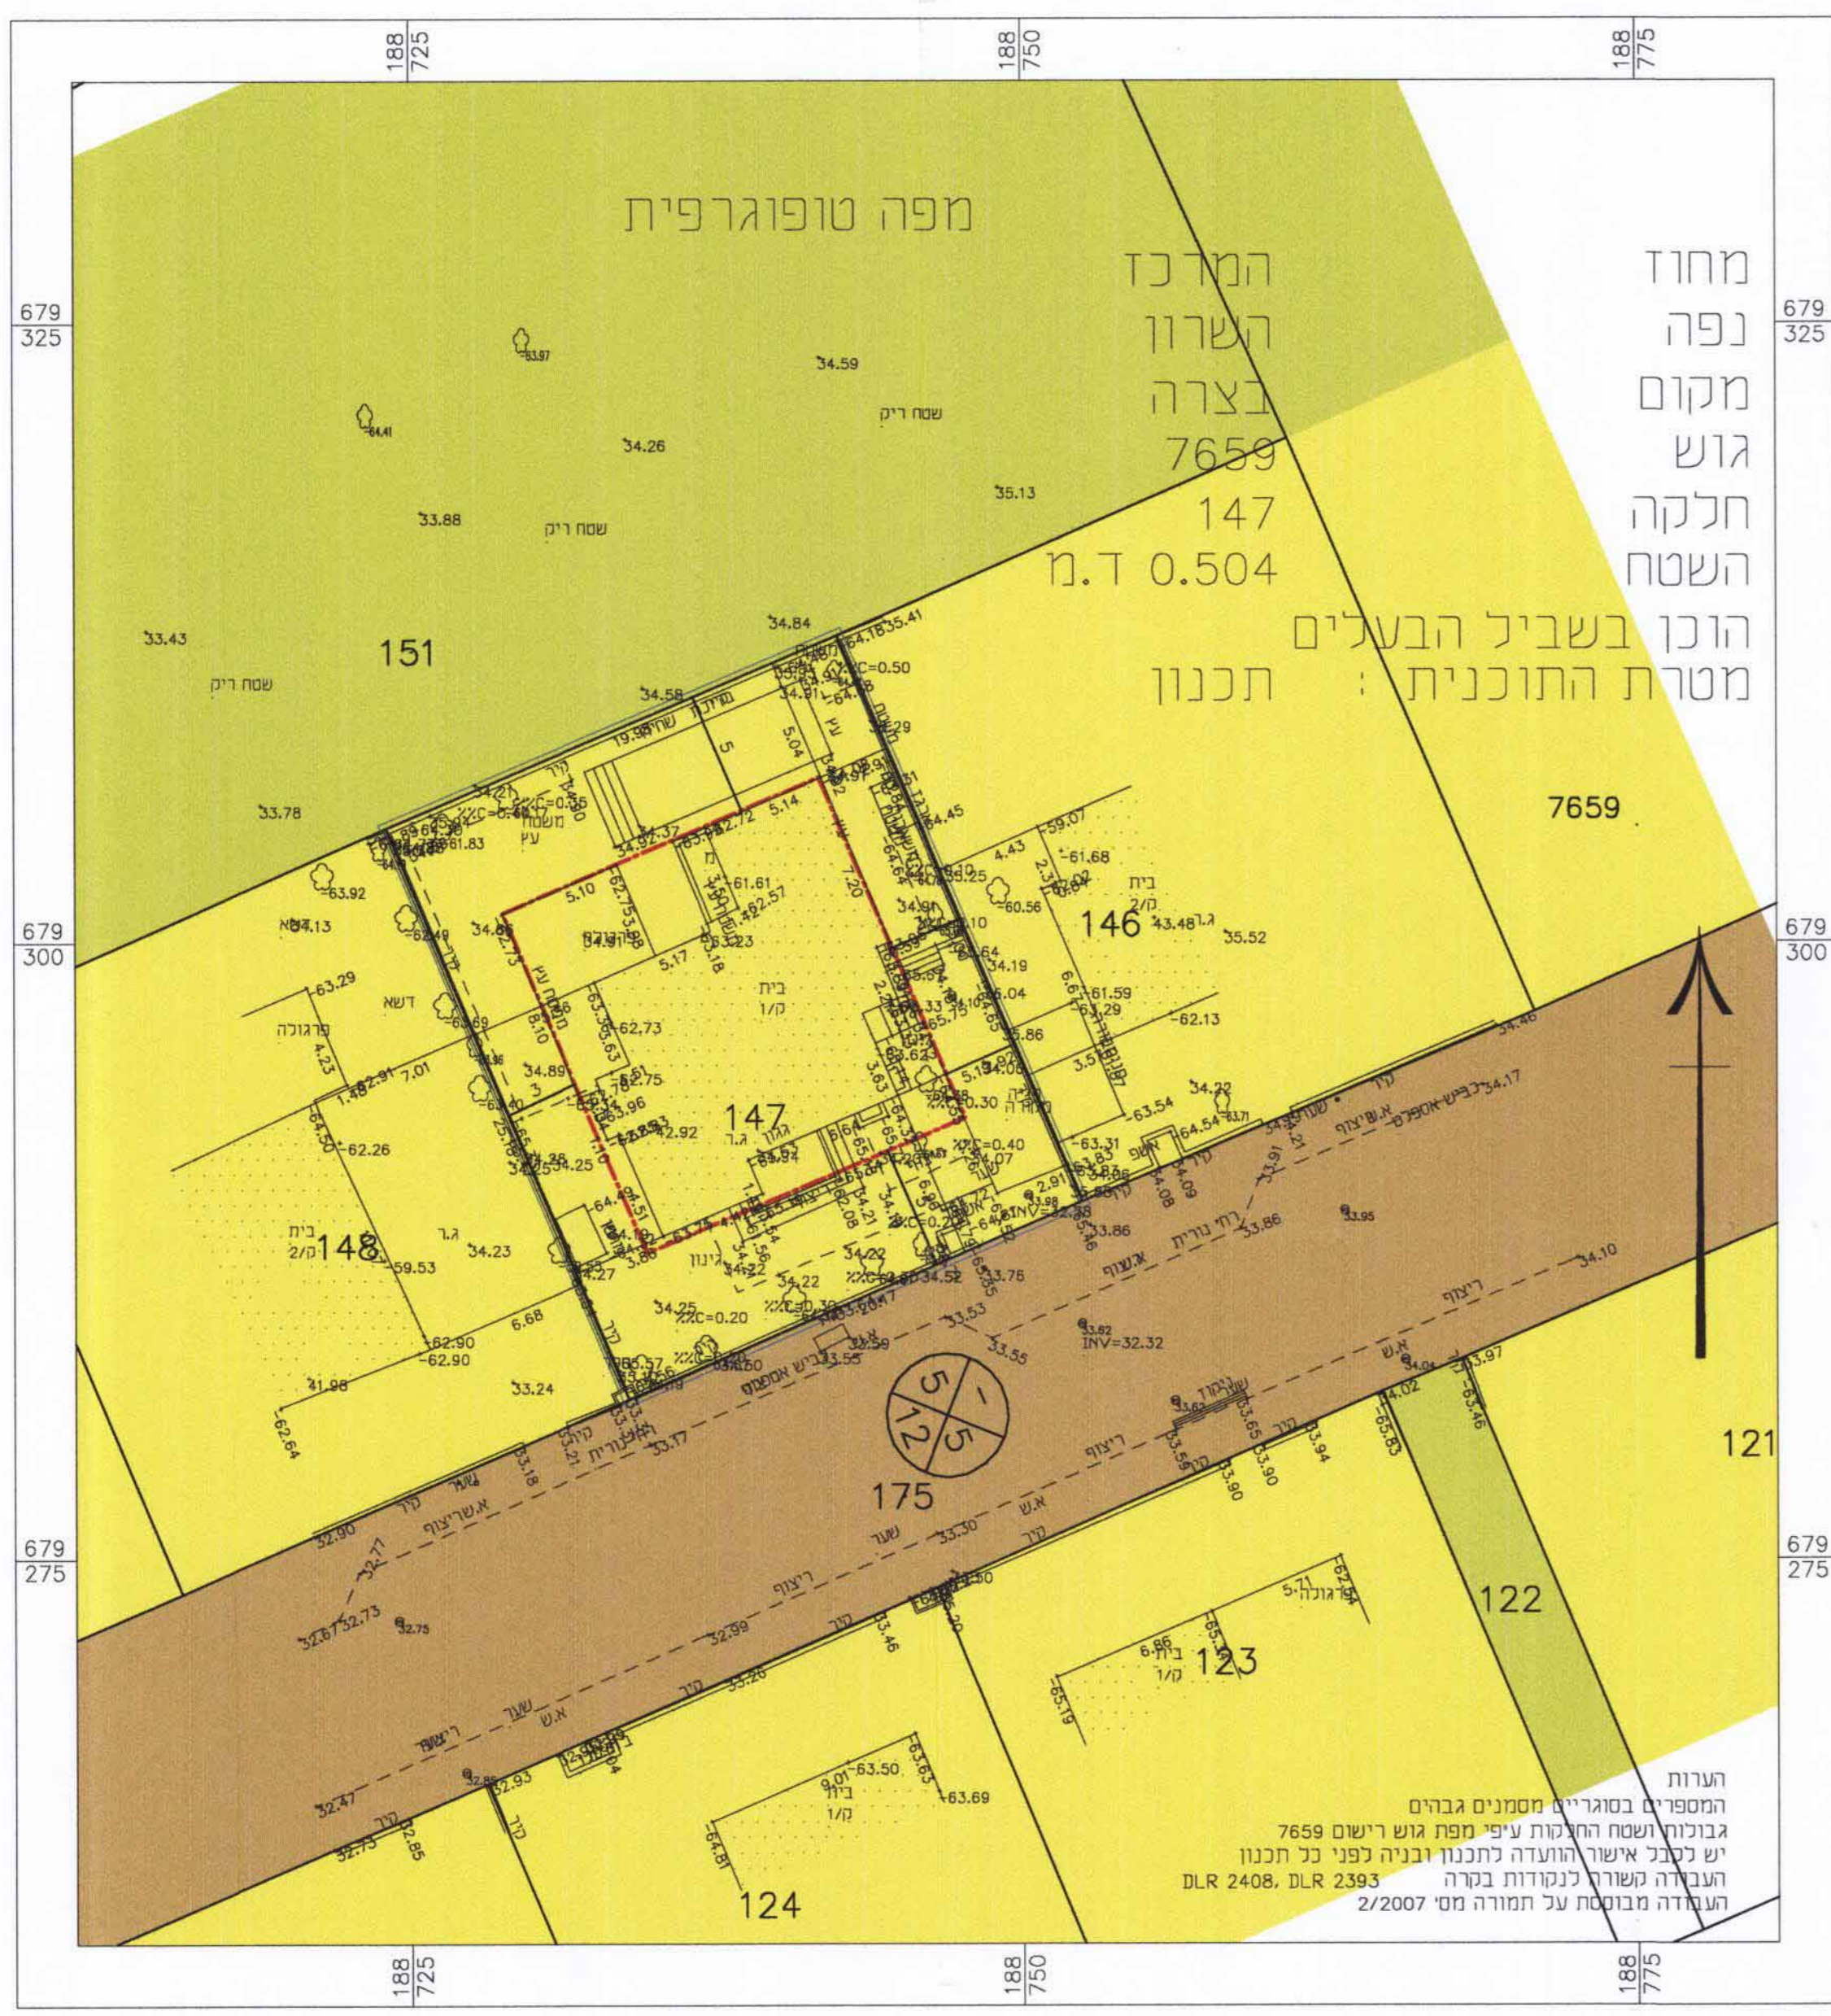

## מקרא: מצב מאושר

- גבול התכנית
- קו בניין
- דרך מאושרת
- מגורים א'
- שטח ציבורי פתוח
- מספר הדרך
- קו בניין
- רוחב הדרך

## מפת התמצאות

קנ"מ 1:10,000

