

410-0296327

שם התכנית  
בעל שם טוב 6

שם הנספח מצב מאושר גליון 1 מתוך 1

מחוז	מרכז
מרחב תכנון מקומי	פתח-תקוה
רשות מקומית	פתח-תקוה
ישוב	פתח-תקוה
תאריך	03.02.2015

שם התרשים	קני"מ
מצב מאושר	1:250
-	-
-	-

שמות וזחיתמות:	
עורך הנספח	שם: אינה פודוליאק
גורם מאשר	תאגיד: 80712
	שם: ועדה מקומית
	תאגיד:

תרשים הסביבה  
ק.מ. 1 : 2500



ועדה מקומית פתח תקוה  
אשרה תכנית מס' פת/מק/410-0296327  
הועדה המקומית החליטה לאשר תוכנית  
בשיבת מס' 2015/11/26

25.11.15  
2016/01/16

פתח תקוה

גוש : 6384

חלקה : 38

הוכן בשביל : נתן הגל

השטח : 0.700 ד"מ

רשימת קורדינטות

Y=190018.56 X=665522.29	1G
Y=190046.32 X=665536.50	2G
Y=190056.60 X=665517.07	3G
Y=190033.59 X=665504.72	4G
Y=190028.86 X=665502.47	5G


תרשים הסביבה  
ק.מ. 1 : 2500



מפה טופוגרפית

קנה מידה 1:250

מספר סידורי : 2014-386

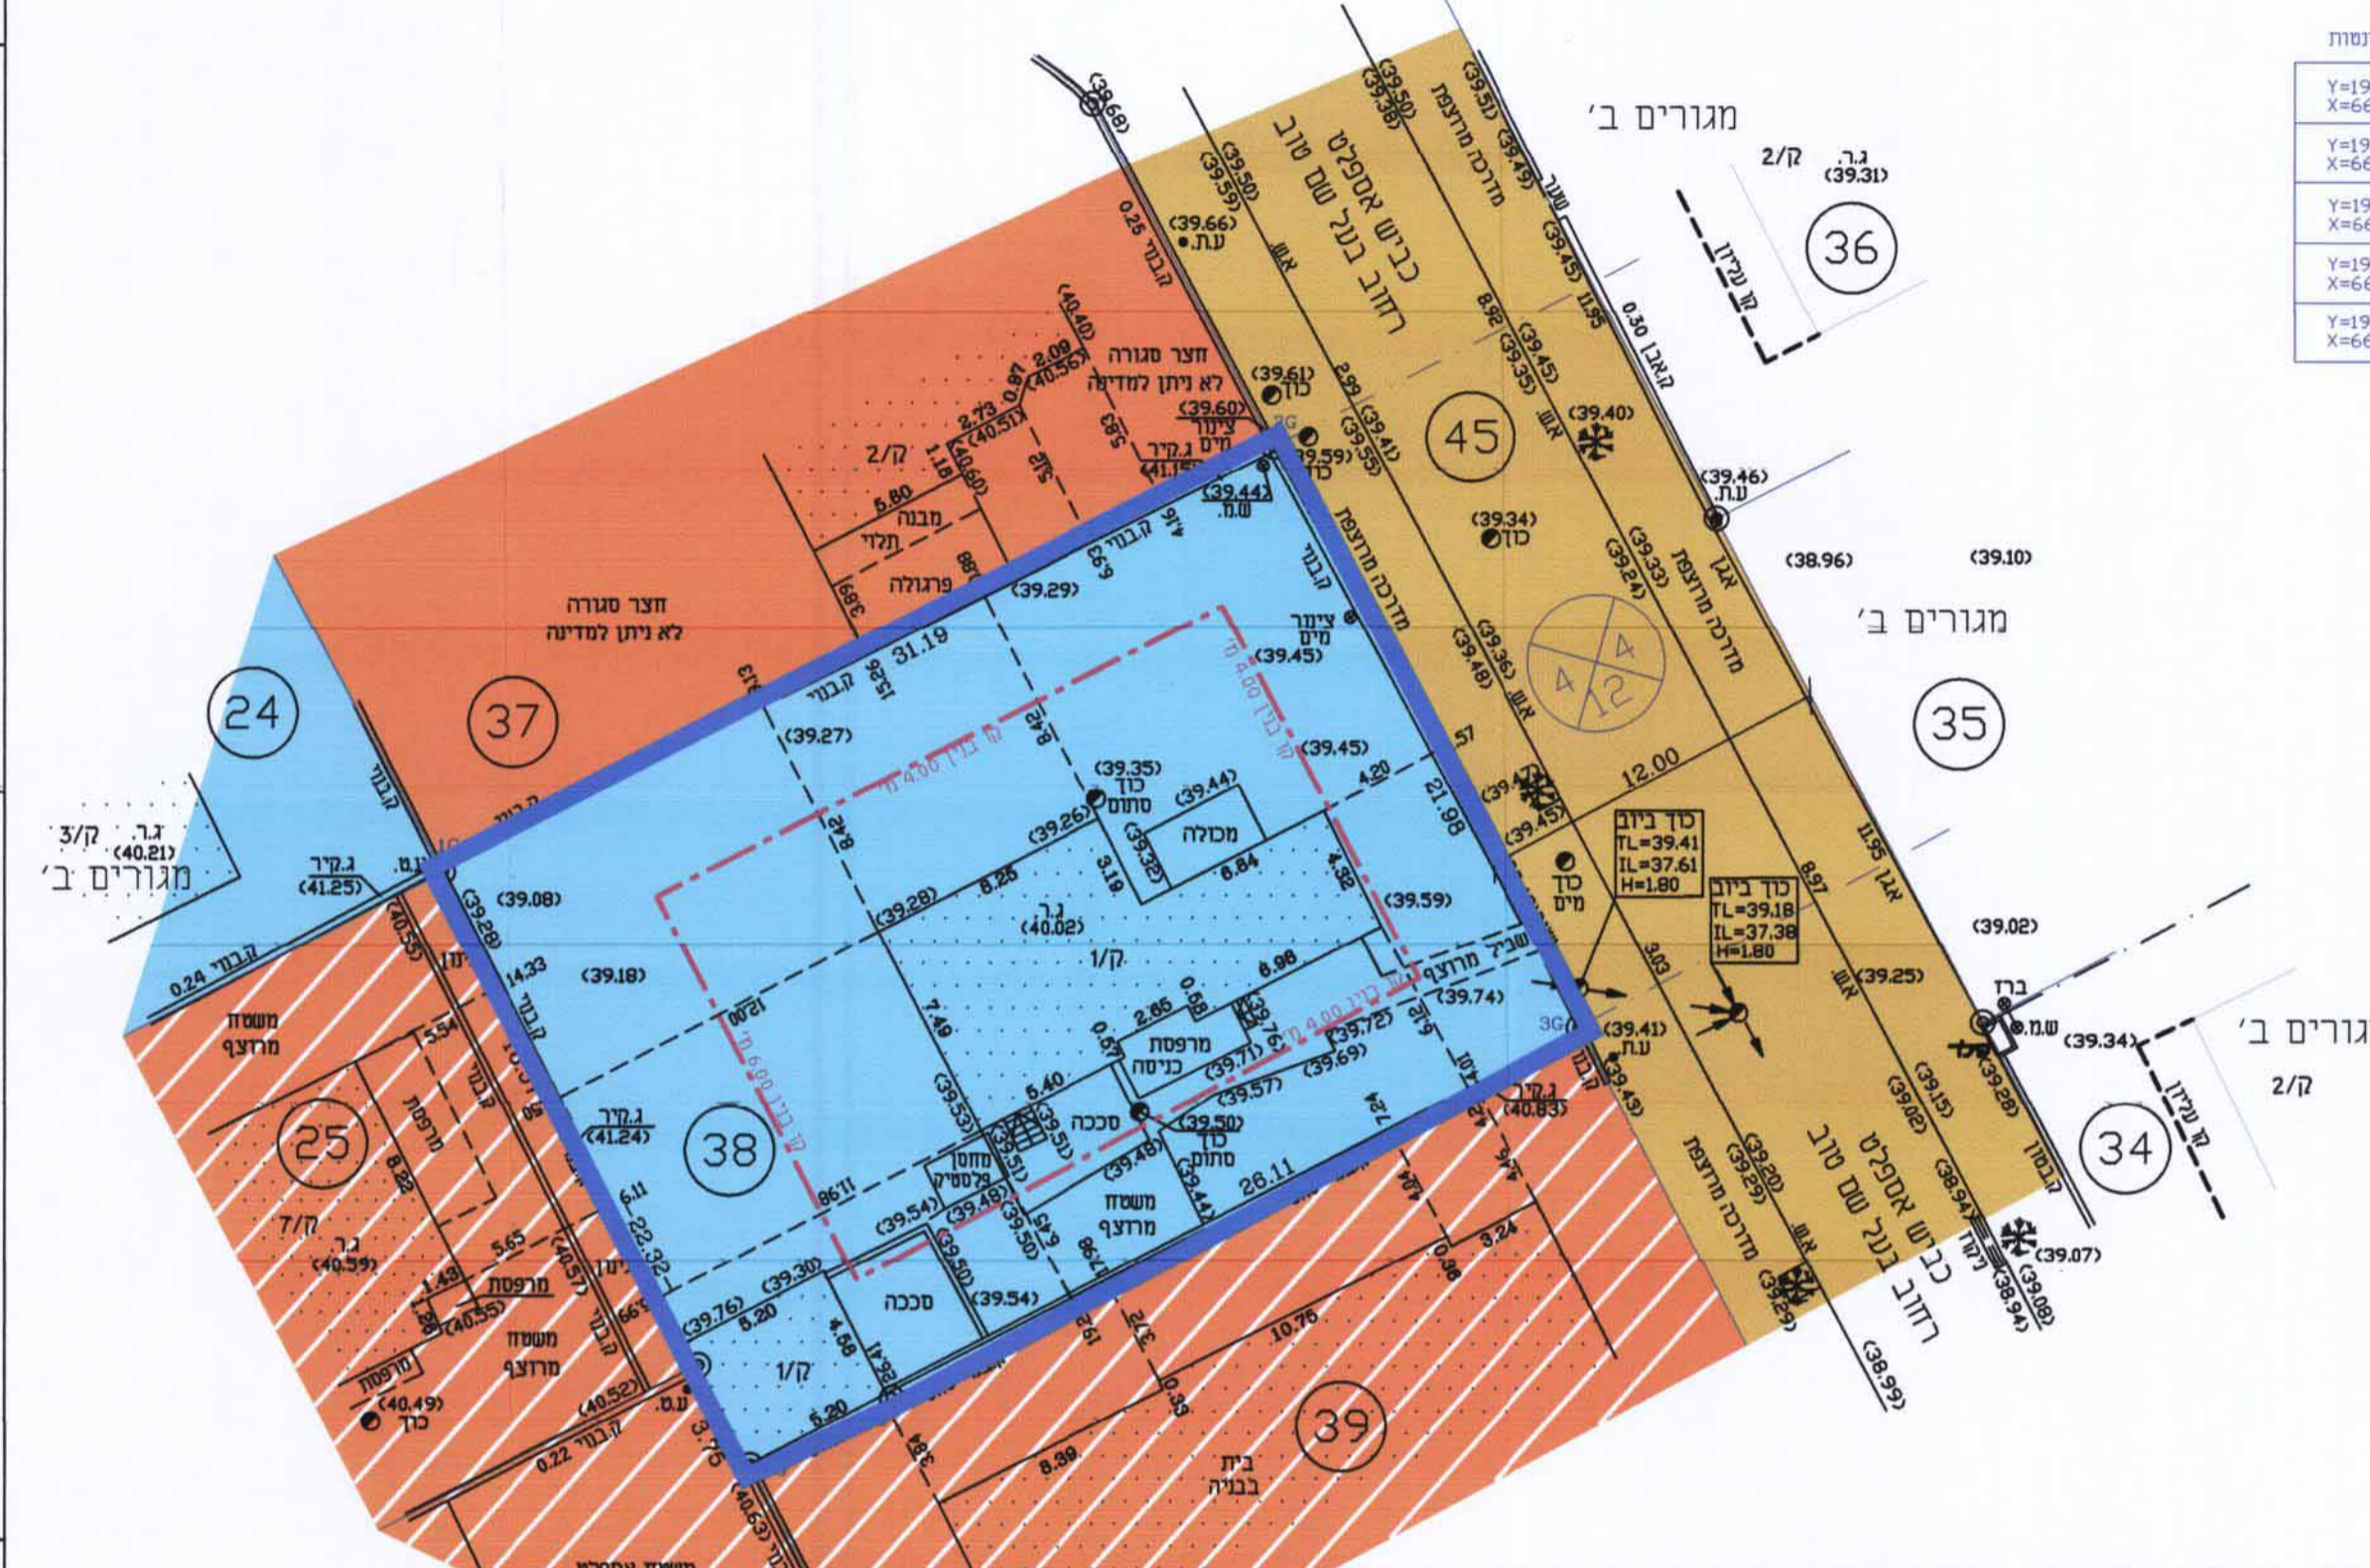

**מקרא**

	גבול התכנית		מספר הדרך
	מגורים ב		קו בניין
	דרך מאושרת		קו בנין
	מגורים ג-1		מגורים ג

לייפמן לאוניד  
מועד מסמך  
832-1.12

לא לצרכי רישום

MAIL: LLMODED@ZAHAV.NET.IL

לייפמן לאוניד. מודד מוסמך. ת.ד. 9312 פתח תקווה 49193

טל: 03-9310021, 0522-959820, פקס: 0774959820

חתימה  
מ.ר. 832

הערות:

- המטרה של שמה נערכה המפה: קבלת ריתור.
- שיטת ביצוע העבודה הפלנימטרית - דיסטומט.
- שיטת ביצוע העבודה האלטימטרית - דיסטומט ואיזון.
- הגבולות ושטח חלקה 38 מבוססים על מפת גוש רשום 6384.
- הגבהים קשורים לגובה מס' 52 שגובהה H=+40.681.
- התוכנית תואמת לתוכנית בנין עיר פת/593, פת/120.
- הגבהים רשומים בסוגריום.
- טרם תחילת תכנון יש לקבל אישור ותחזית הרשויות.
- מערכות תת קרקעיות לא נמדדו.