

חוק התכנון והבנייה, התשכ"ה - 1965
תכנית מפורטת

מס' 451-0376590

הוספת שטח למסחר ושינוי הוראות בניה

תשריט מצב מאושר גליון 1 מתוך 1

מחוז	המרכז
מרחב תכנון מקומי	קסם
רשות מקומית	עיריית כפר קאסם
ישוב	כפר קאסם
תאריך	29/11/2015

שם הנספח	קנ"מ
מצב מאושר	1 : 250
תרשים סביבה	1 : 2500
תרשים נוסף	-
תרשים נוסף	-
תמונה נוספת	-

חותמות מוסד תכנון:




גושים וחלקות בתכנית:

גוש	סוג הגוש	חלקות בשלמותן	חלקי חלקות
8870	מוסדר	--	142.85

שמות וחתימות:

עורך התוכנית	שם: בדיר אחסאן	חתימה:
	תאגיד: שם התאגיד	

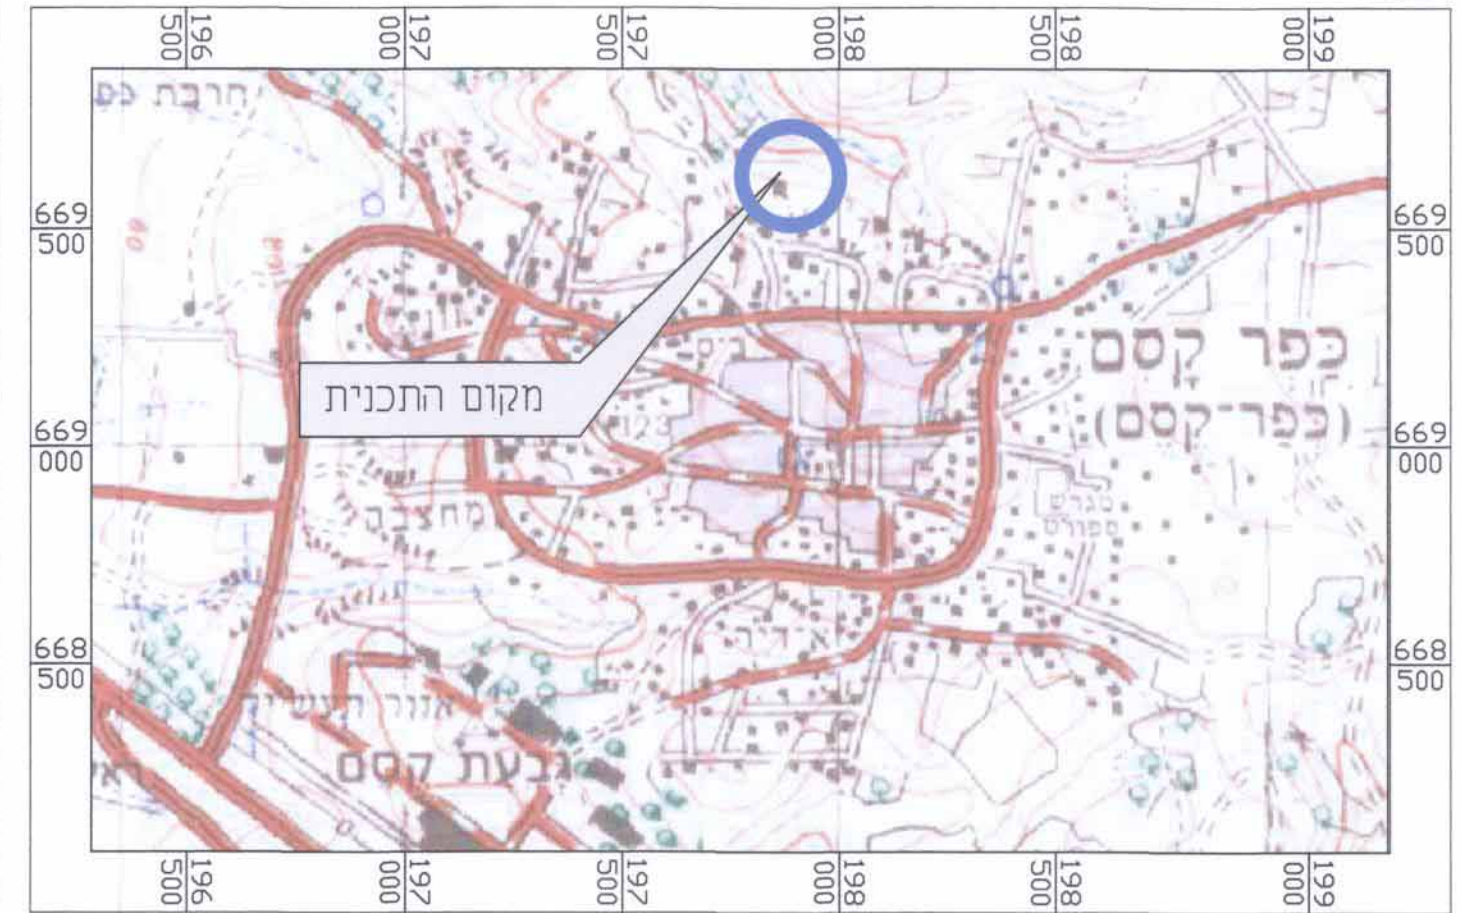

תרשים להתמצאות כללית
קנ"מ 1 : 25000



תרשים לסביבה הקרובה
קנ"מ 1 : 2500


מקרא מצב מאושר

- אזור מגורים ג'
- דרך מאושרת
- גבול תכנית
- קו בניין מתכנית ק/3000
- חזית מסחרית ב'
- מספר מגרש
- מספר הדרך
- קו בניין
- רוחב הדרך



מפה טופוגרפית

מחוז: נפה
מקום: כפר קאסם
גוש: 8870
חלקה: 85/12
מגרש: 142,85 חלק
שטח: 0.475 ד.ת.
מוחמד בדיר

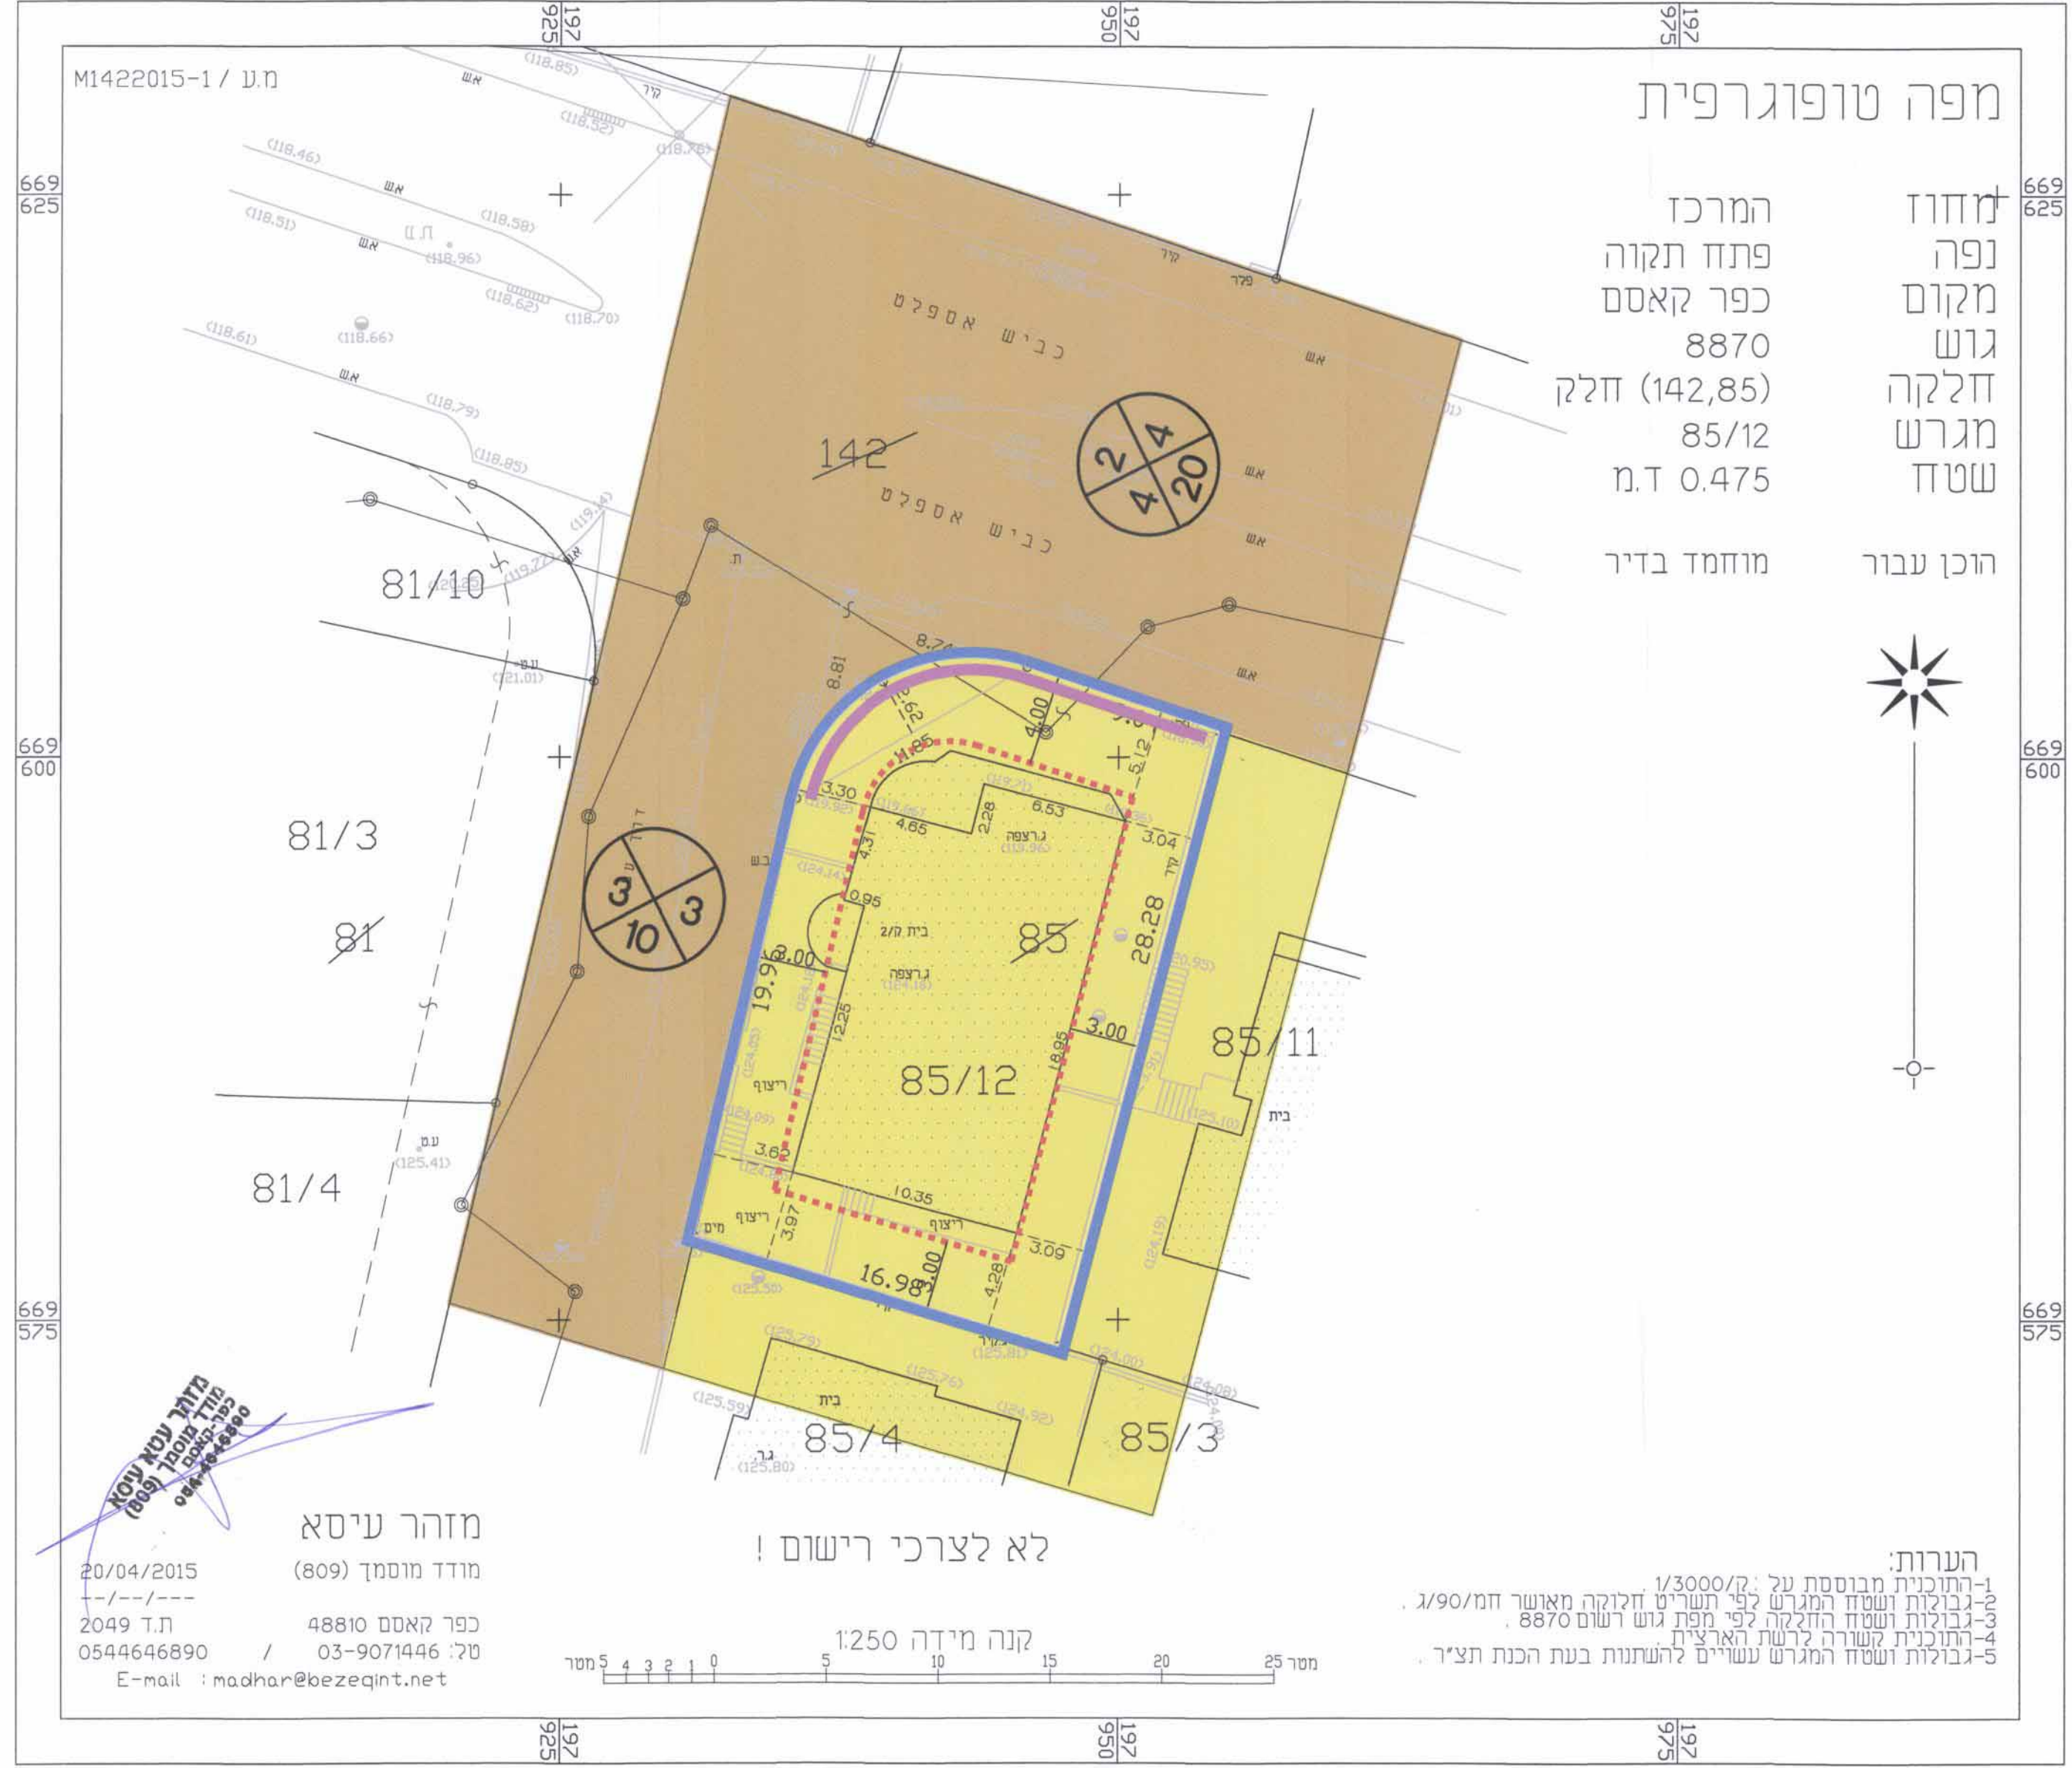

מצב מאושר קנ"מ 1 : 250
לפי תכנית ק/3000

הערות:
1- התוכנית מבוססת על: ק/3000 תשריט חזקת מאושר חמ/90 ג.
2- גבולות ושטח המגרש לפי תשריט חזקת מאושר חמ/90 ג.
3- גבולות ושטח החלקה לפי תשריט גוש רשום 8870.
4- התוכנית קשורה לדרישת הארצית.
5- גבולות ושטח המגרש עשויים להשתנות בעת הכנת תצויר.

מזהר עיסא
מודד מוסמך (809)
20/04/2015
כפר קאסם 48810
0544646890 / 03-9071446
E-mail : madhar@bezeqint.net

לא לצרכי רישום!