


4023323-M

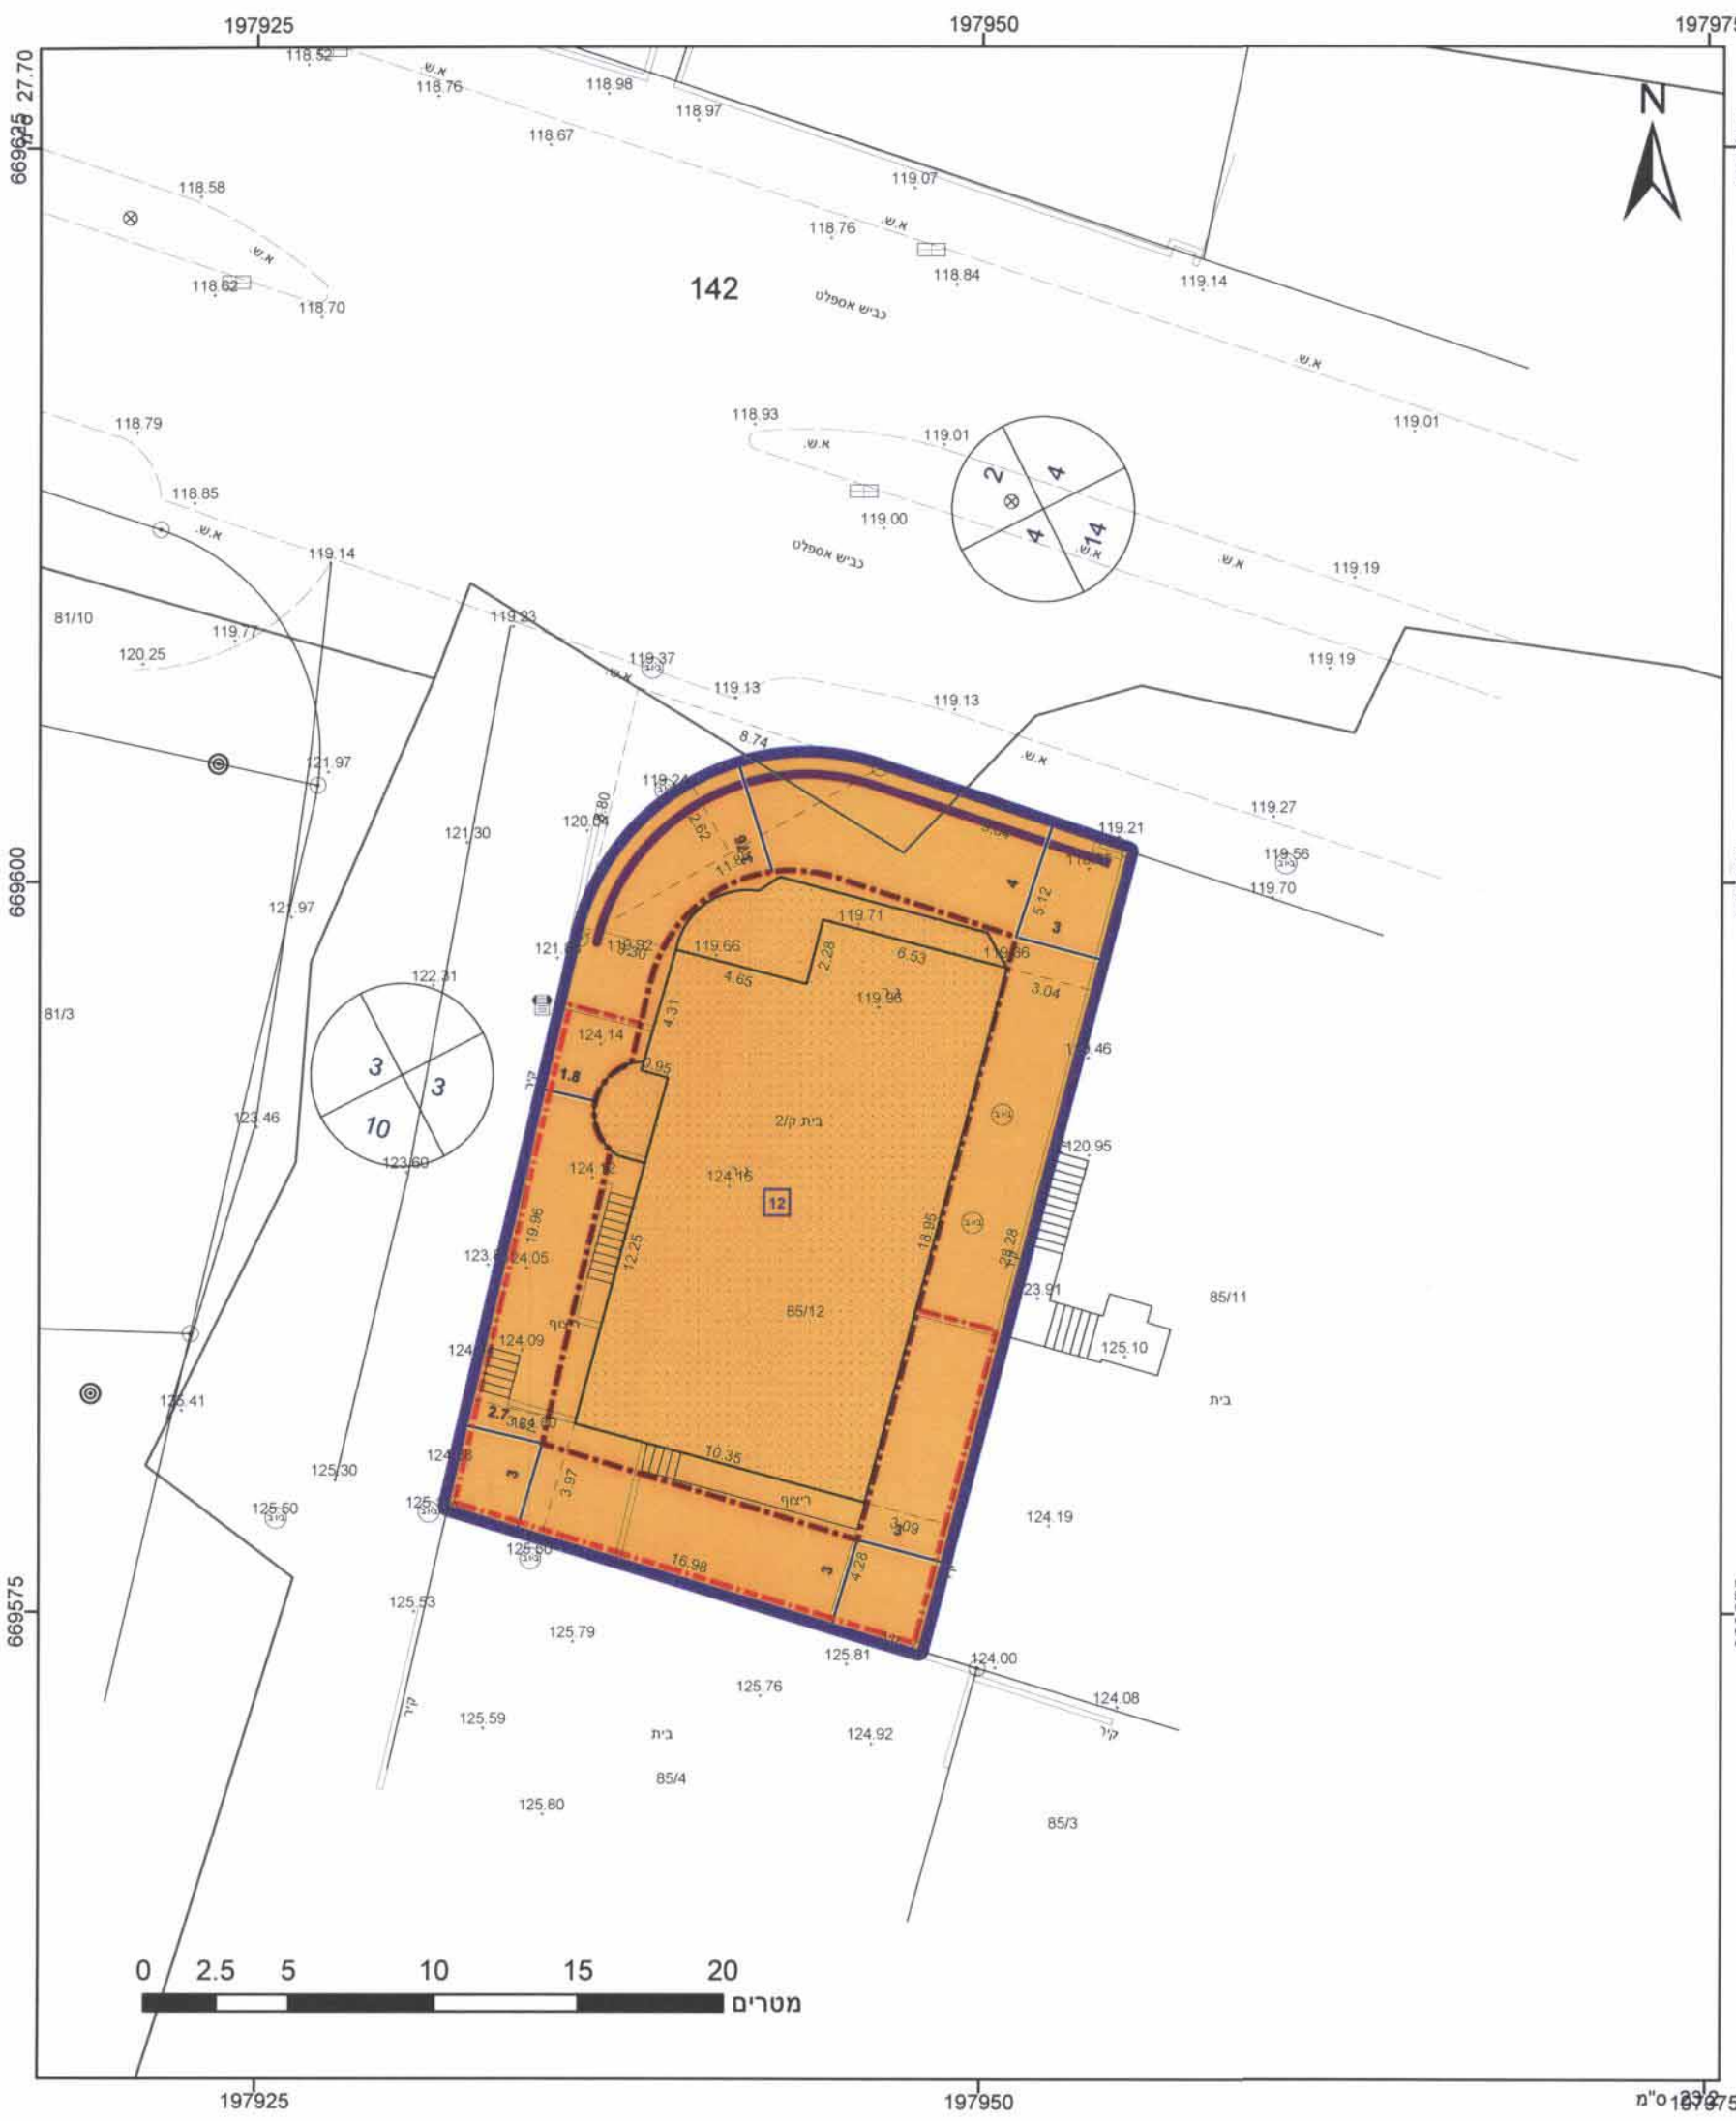

מקרא

תא שטח ומספר: 1
 מספר הדרך: 1
 קווי בנין: 2, 4
 רוחב הדרך: 3

גבול התכנית: 1234 גוש ומספר
 גבול גוש ומספר: 5
 גבול חלקה ומספרה: 5

מגורים ב:

קו-בנין:

קו בנין תחתית/תת קרקעי:

חזית מסחרית:

מידות:

הועדה המקומית לתכנון ובניה "קס"ם

25-05-2016

נתקבל

אישורים

הועדה המקומית לתכנון ובניה "קס"ם

אישור תוכנית מס' 451-0376590

הועדה המקומית החליטה לאשר את התכנית בשיעור מס' 2016004 מיום 9/5/16

כ"ח

יו"ר הועדה

הריני מצהיר בזאת כי המפה הטופוגרפית/המצבית המהווה רקע לתכנית זו נערכה על ידי ביום 20.10.2015 והיא הוכנה לפי הוראות נוהל מב"ת ובהתאם לסמ"ל החוק ולתקנות המודדים שבתוקף. דיוק הקו הכחול והקדסטרי הרישומים הישנים מלאה ברמת תצ"ר

מספר רישון: 809
 תאריך: 20.5.2016

מספר רישון: 4646890
 תאריך: 20.5.2016

חוק התכנון והבנייה, התשכ"ה - 1965
 תכנית מפורטת

מס' 451-0376590

הוספת שטח למסחר ושינוי הוראות בניה

תשריט מצב מוצע	גיליון 1 מתוך 1
מחוז	מרכז
מרחב תכנון מקומי	קס"ם
רשות מקומית	כפר קאסם
ישוב	כפר קאסם
תכנית בסמכות	מקומית
איחוד וחלוקה	ללא איחוד וחלוקה
היתרים או הרשאות	תכנית שמכוחה ניתן להוציא היתרים או הרשאות
מונה תדפיס התשריט	2
מועד הפיקה	22/05/2016
שטח התכנית	0.475 דונם
קנה מידה	1:250

שמות*

מגיש תכנית	וויסאל בדיר תאגיד
עורך ראשי	אחסאן בדיר תאגיד
ז"מ	וויסאל בדיר תאגיד

בעלים

וויסאל בדיר תאגיד

טבלת גושים וחלקות*

מספר גוש	חלק/כל הגוש	מספרי חלקות בשלמותן	מספרי חלקות בחלקיותן
8870	חלק	85,142	

