


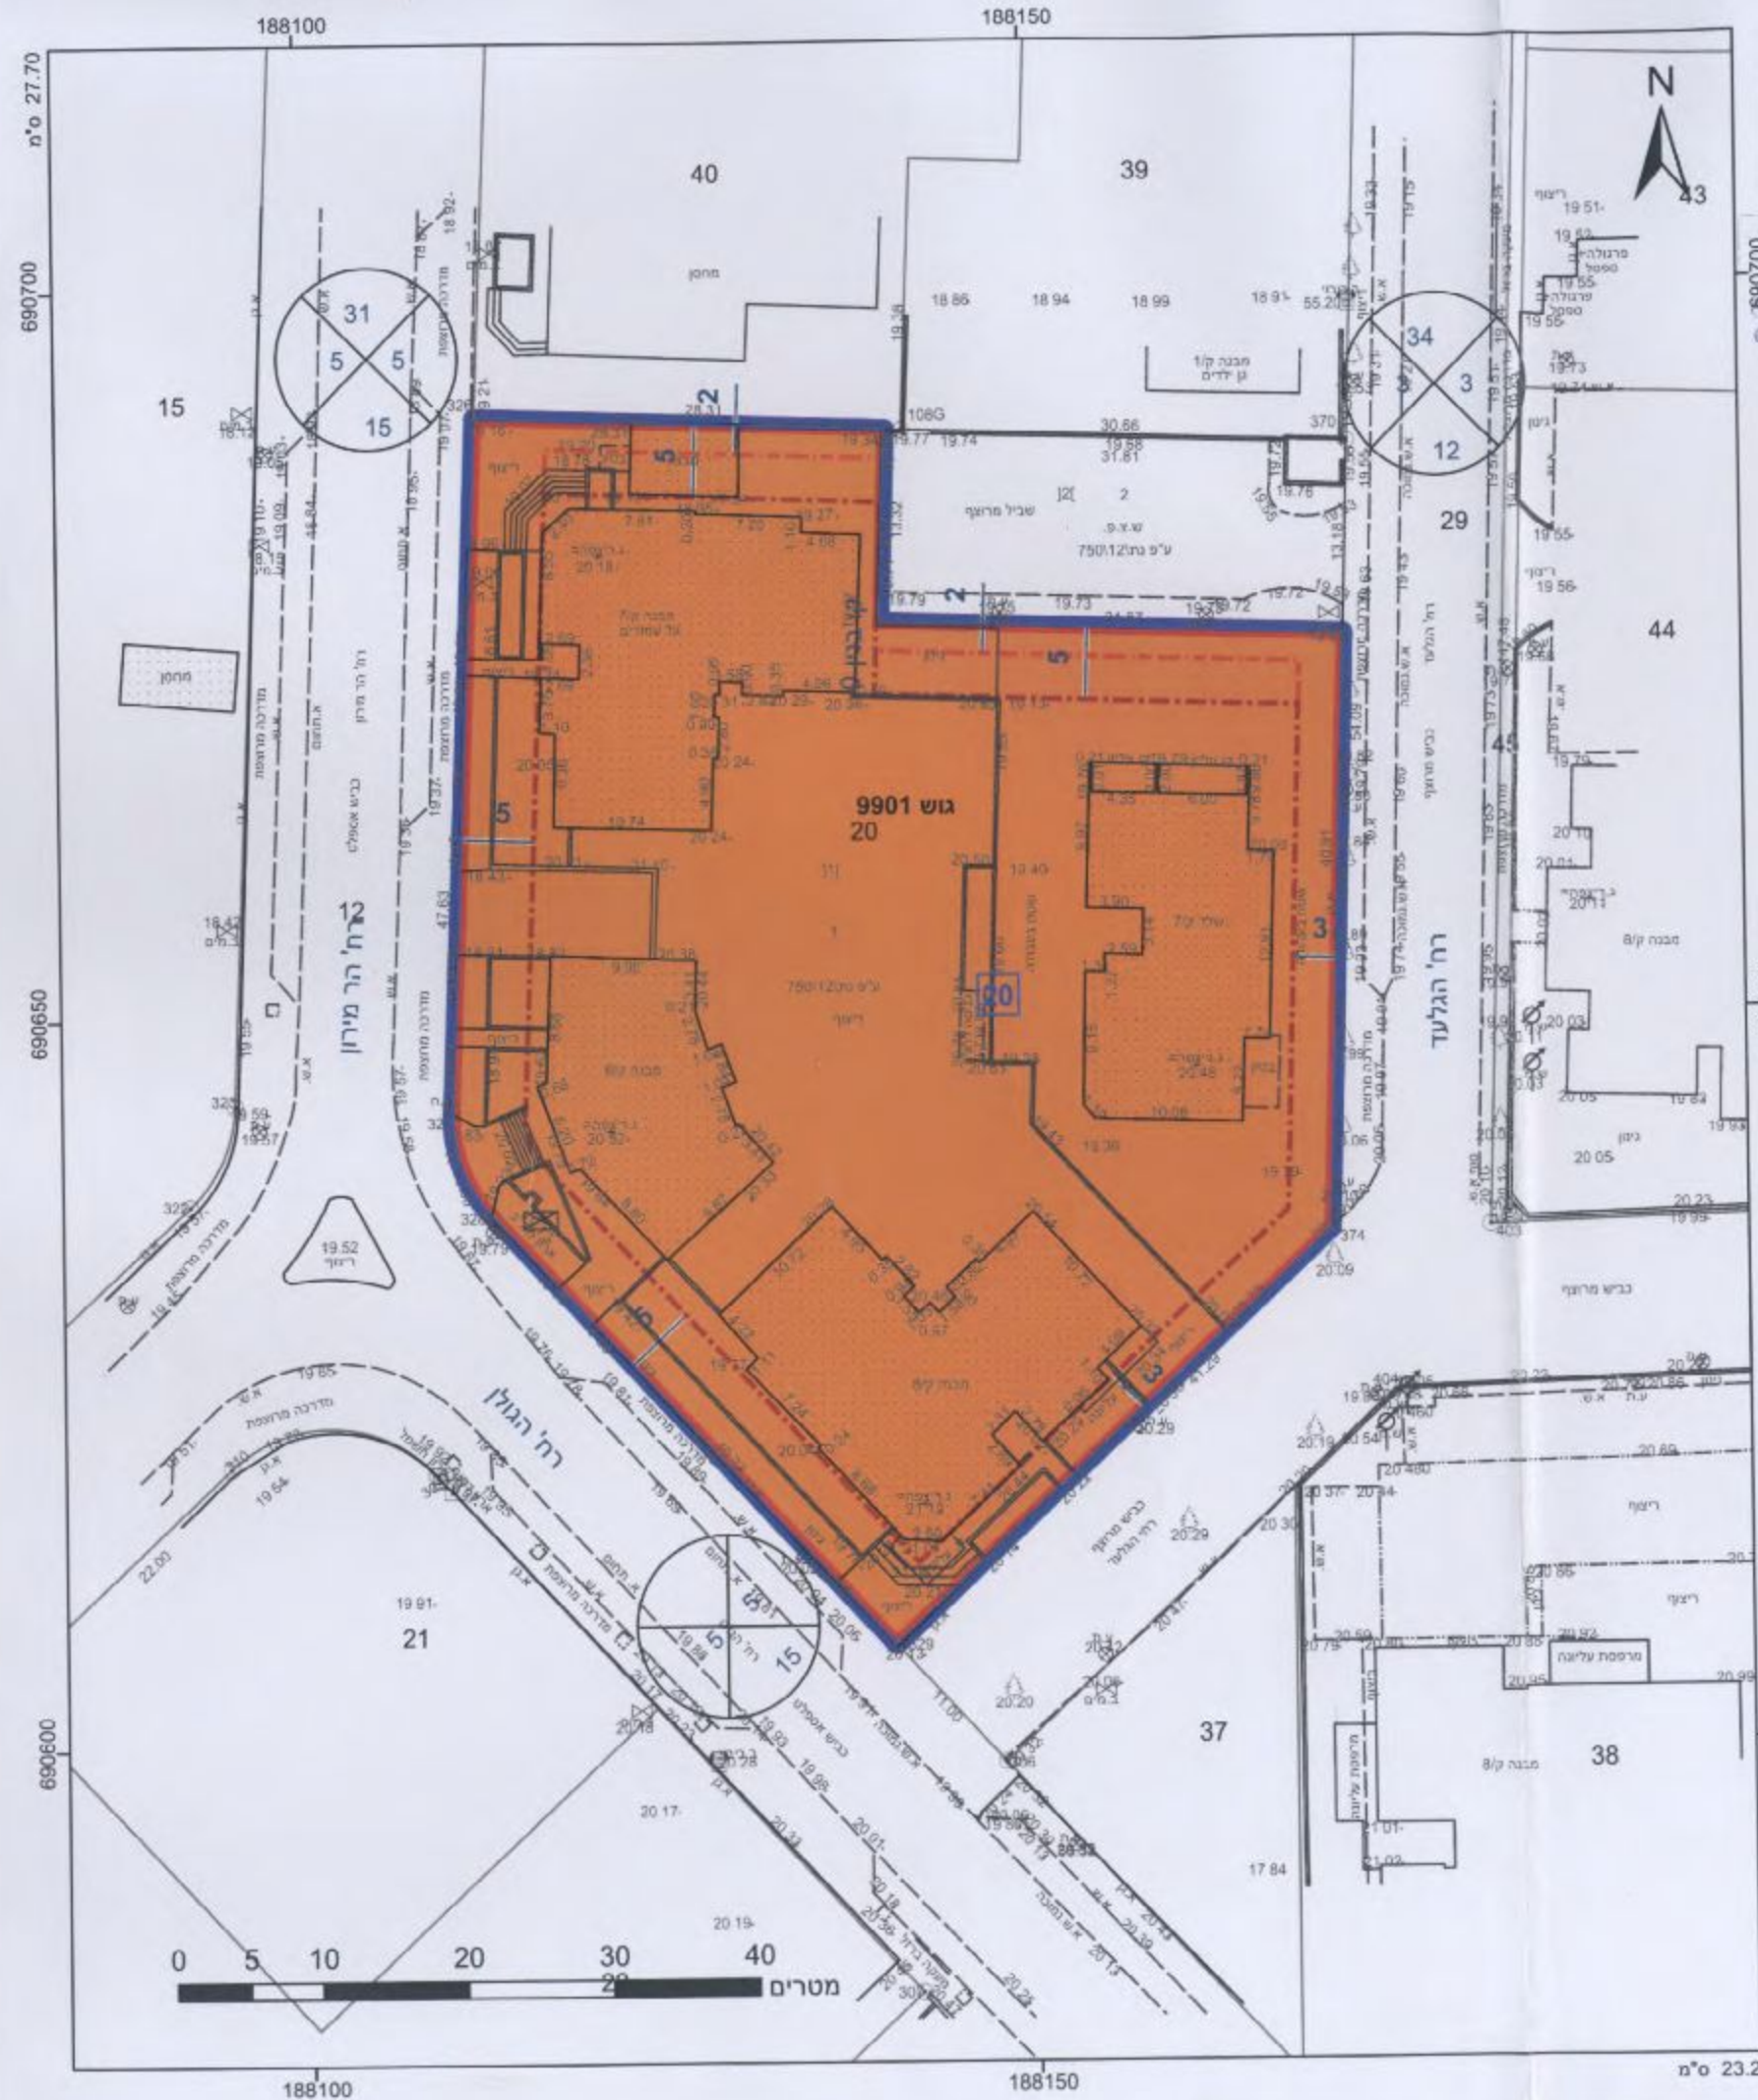

מקרא

גוש 1234
מספר חלקה 5
מספר חלקה 1
מספר חלקה 2
מספר חלקה 3
מספר חלקה 4

מחלקת ת.ב.ע.
מס' תכנית
תאריך קליטת
5.5.16

מגורים ד
קו-בנין
קו בנין תחתית/תת קרקעי
מידות

אישורים

בעלי עניין בקרקע*

בעלים
מחזק קליין
חתימה:

טבלת גושים וחלקות*

מספר גוש	חלק/כל הגוש	מספר חלקות בשלמותן	מספר חלקות בחלקיות
9901	חלק		20

הריני מצהיר בזאת כי המפה הטופוגרפית/המצבית המהווה רקע לתכנית זו, נערכה על ידי ביום 13.08.2015 והיא הוכנה לפי הוראות נוהל מבא"ת ובהתאם להוראות החוק ולתקנות המודדים שבתוקף. דיוק הקו הכחול והקדסטרו קו כחול (בלבד) ברמה אנליטית.

700
מספר רשיון
24/5/2016
תאריך

חוק התכנון והבניה, התשכ"ה - 1965
תכנית מפורטת

מס' 408-0351502
נת/מק / 12/750 - בניה
חדשה - רח' הגלעד-מזרח
נתניה

תשריט מצב מוצע גיליון 1 מתוך 1

מחוז	מרכז
מרחב תכנון מקומי	נתניה
רשות מקומית	נתניה
ישוב	נתניה
תכנית בסמכות	מקומית
איחוד וחלוקה	ללא איחוד וחלוקה
היתרים או הרשאות	תכנית שמכוחה ניתן להוציא היתרים או הרשאות
מועד תדפיס התשריט	11
מועד הפקדה	31/12/2015
מהדורה	1
שלב	פילוי תנאים להפקדה
שטח התכנית	3.698 דונם
קנה מידה	1:500

שמות וחתימות*

חתימה:	מחזק קליין	חתימה:
	תאריך:	

בעלי עניין בקרקע*

בעלים
מחזק קליין
חתימה:

טבלת גושים וחלקות*

מספר גוש	חלק/כל הגוש	מספר חלקות בשלמותן	מספר חלקות בחלקיות
9901	חלק		20

